


Отмена части документации по планировке территории-  
проекта межевания квартала 29 Великого Новгород, утвержденной  
постановлением Администрации Великого Новгорода от 27.06.2011 № 2606

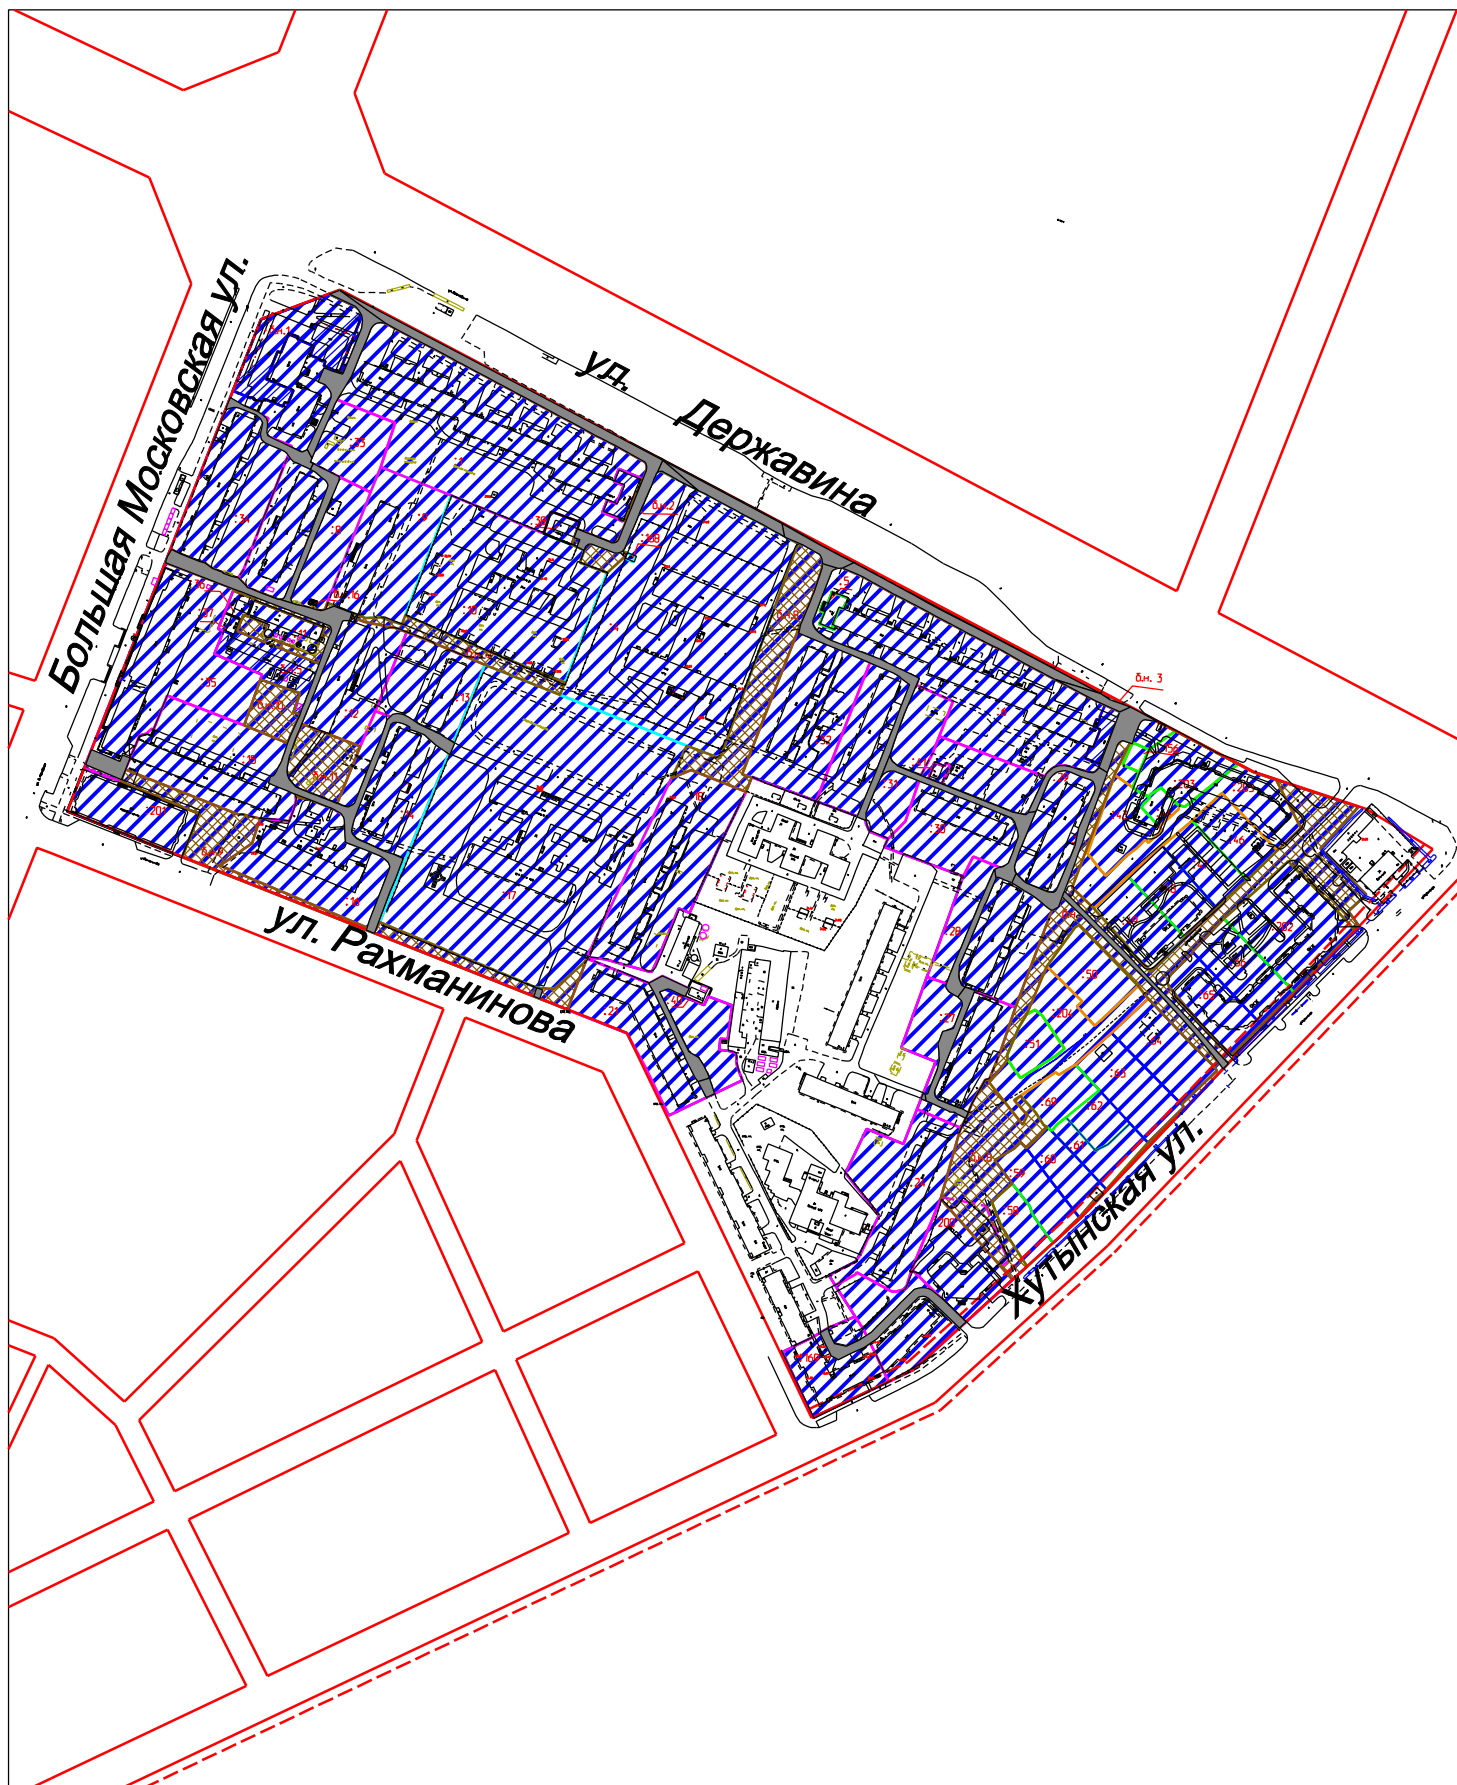

Условные обозначения:

-  часть проекта межевания территории, подлежащая отмене
-  красная линия

М 1:5000