





Схема отмены части документации по планировке территории - проектов межевания застроенных территорий кварталов 106 и 107 Великого Новгорода, утвержденной постановлением Администрации Великого Новгорода от 22.10.2010 № 4595 (в редакции постановления Администрации Великого Новгорода от 10.02.2017 № 462)

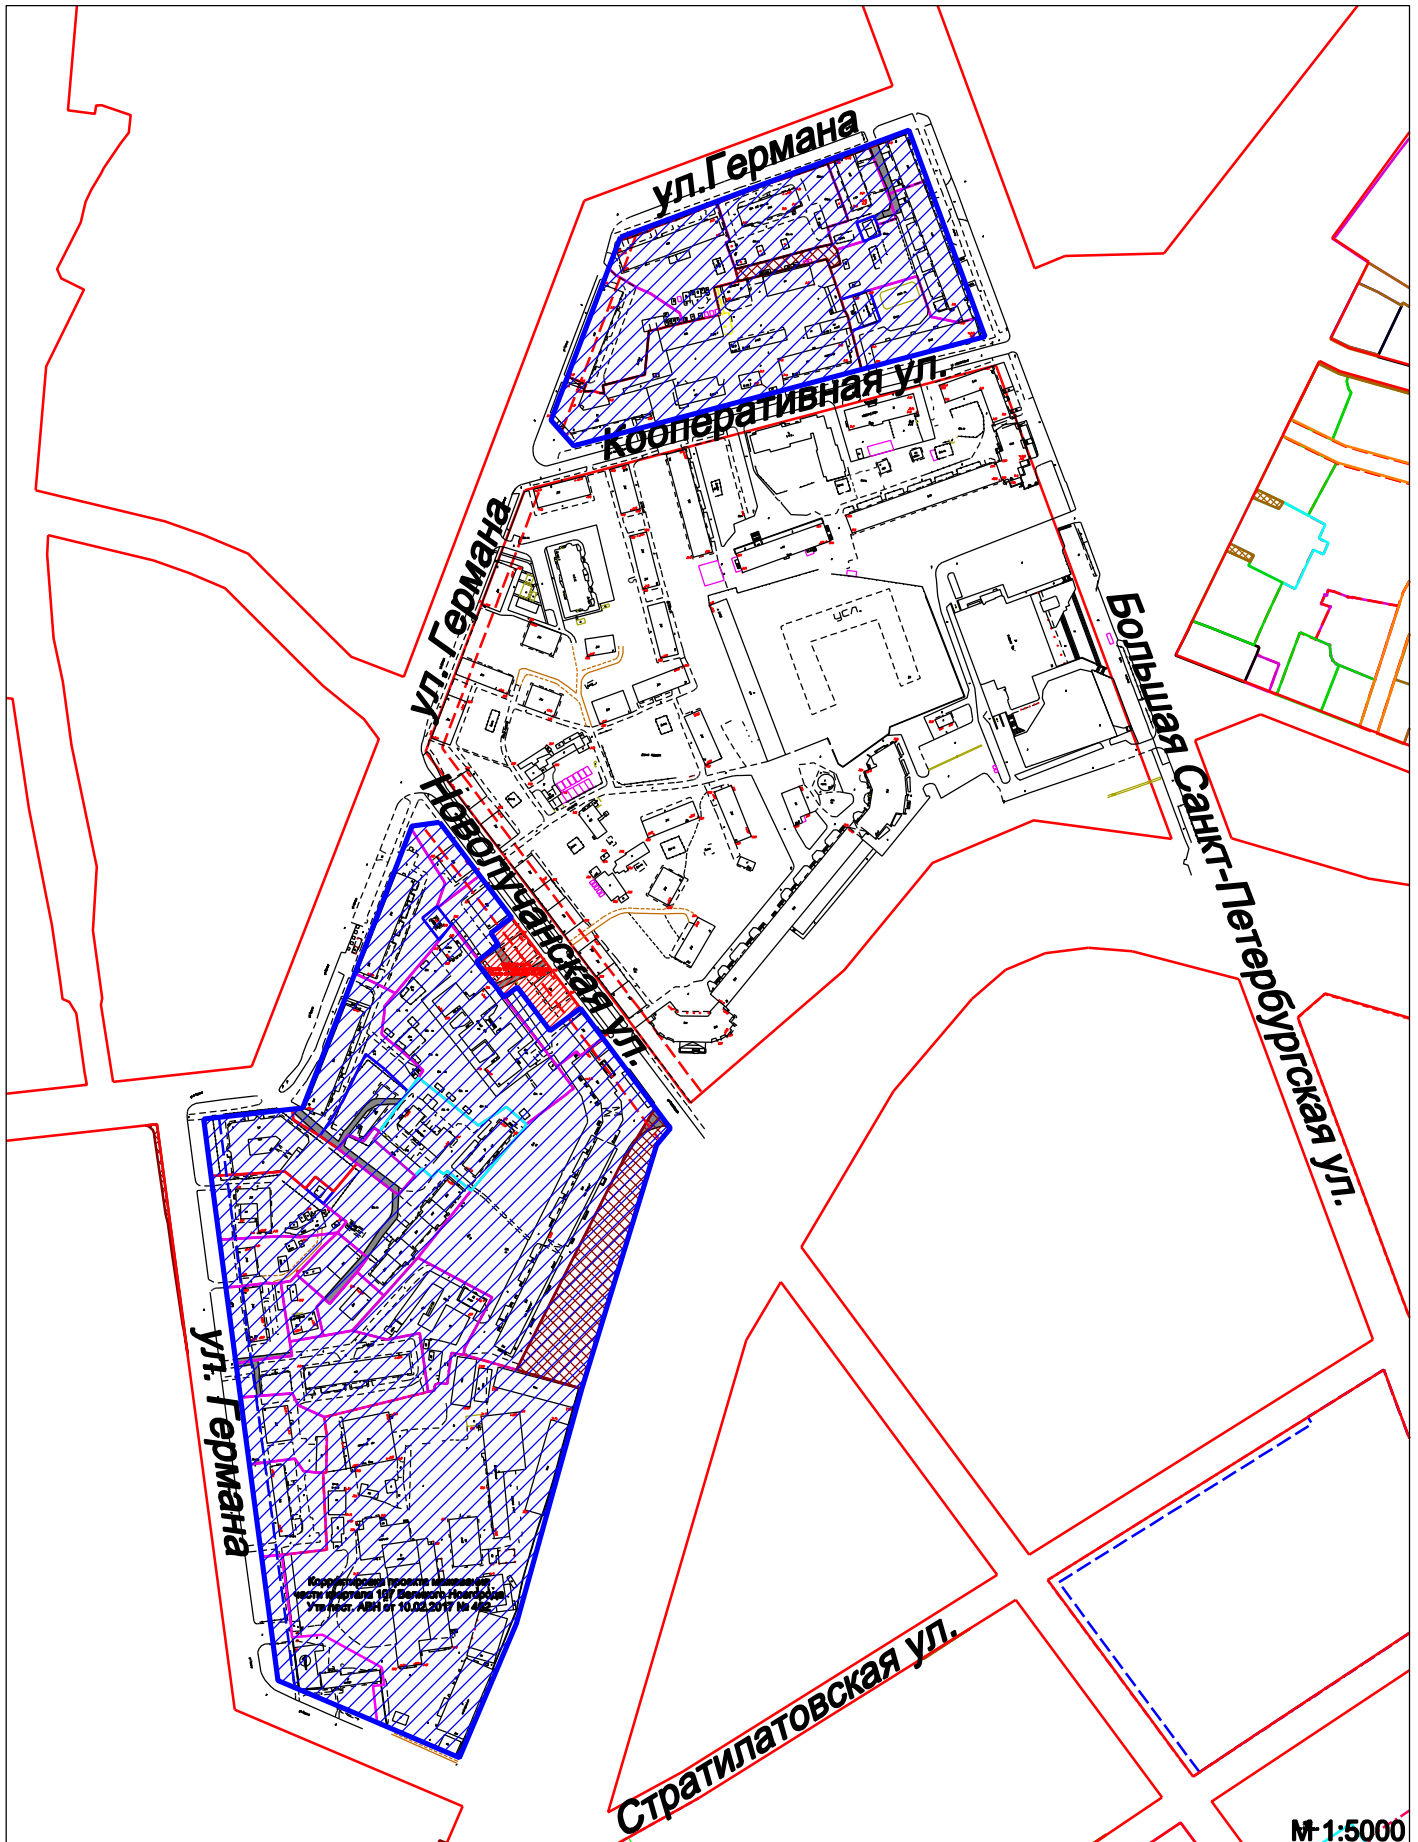

Условные обозначения:

-  часть проекта межевания, подлежащая отмене
-  планируемое для установления ограничение (обременение) для прохода и проезда
-  красная линия