


Отмена части документации по планировке территории-
проекта межевания микрорайона 5 Западного района Великого Новгорода,
утвержденной постановлением Администрации Великого Новгорода от 03.03.2010 № 635

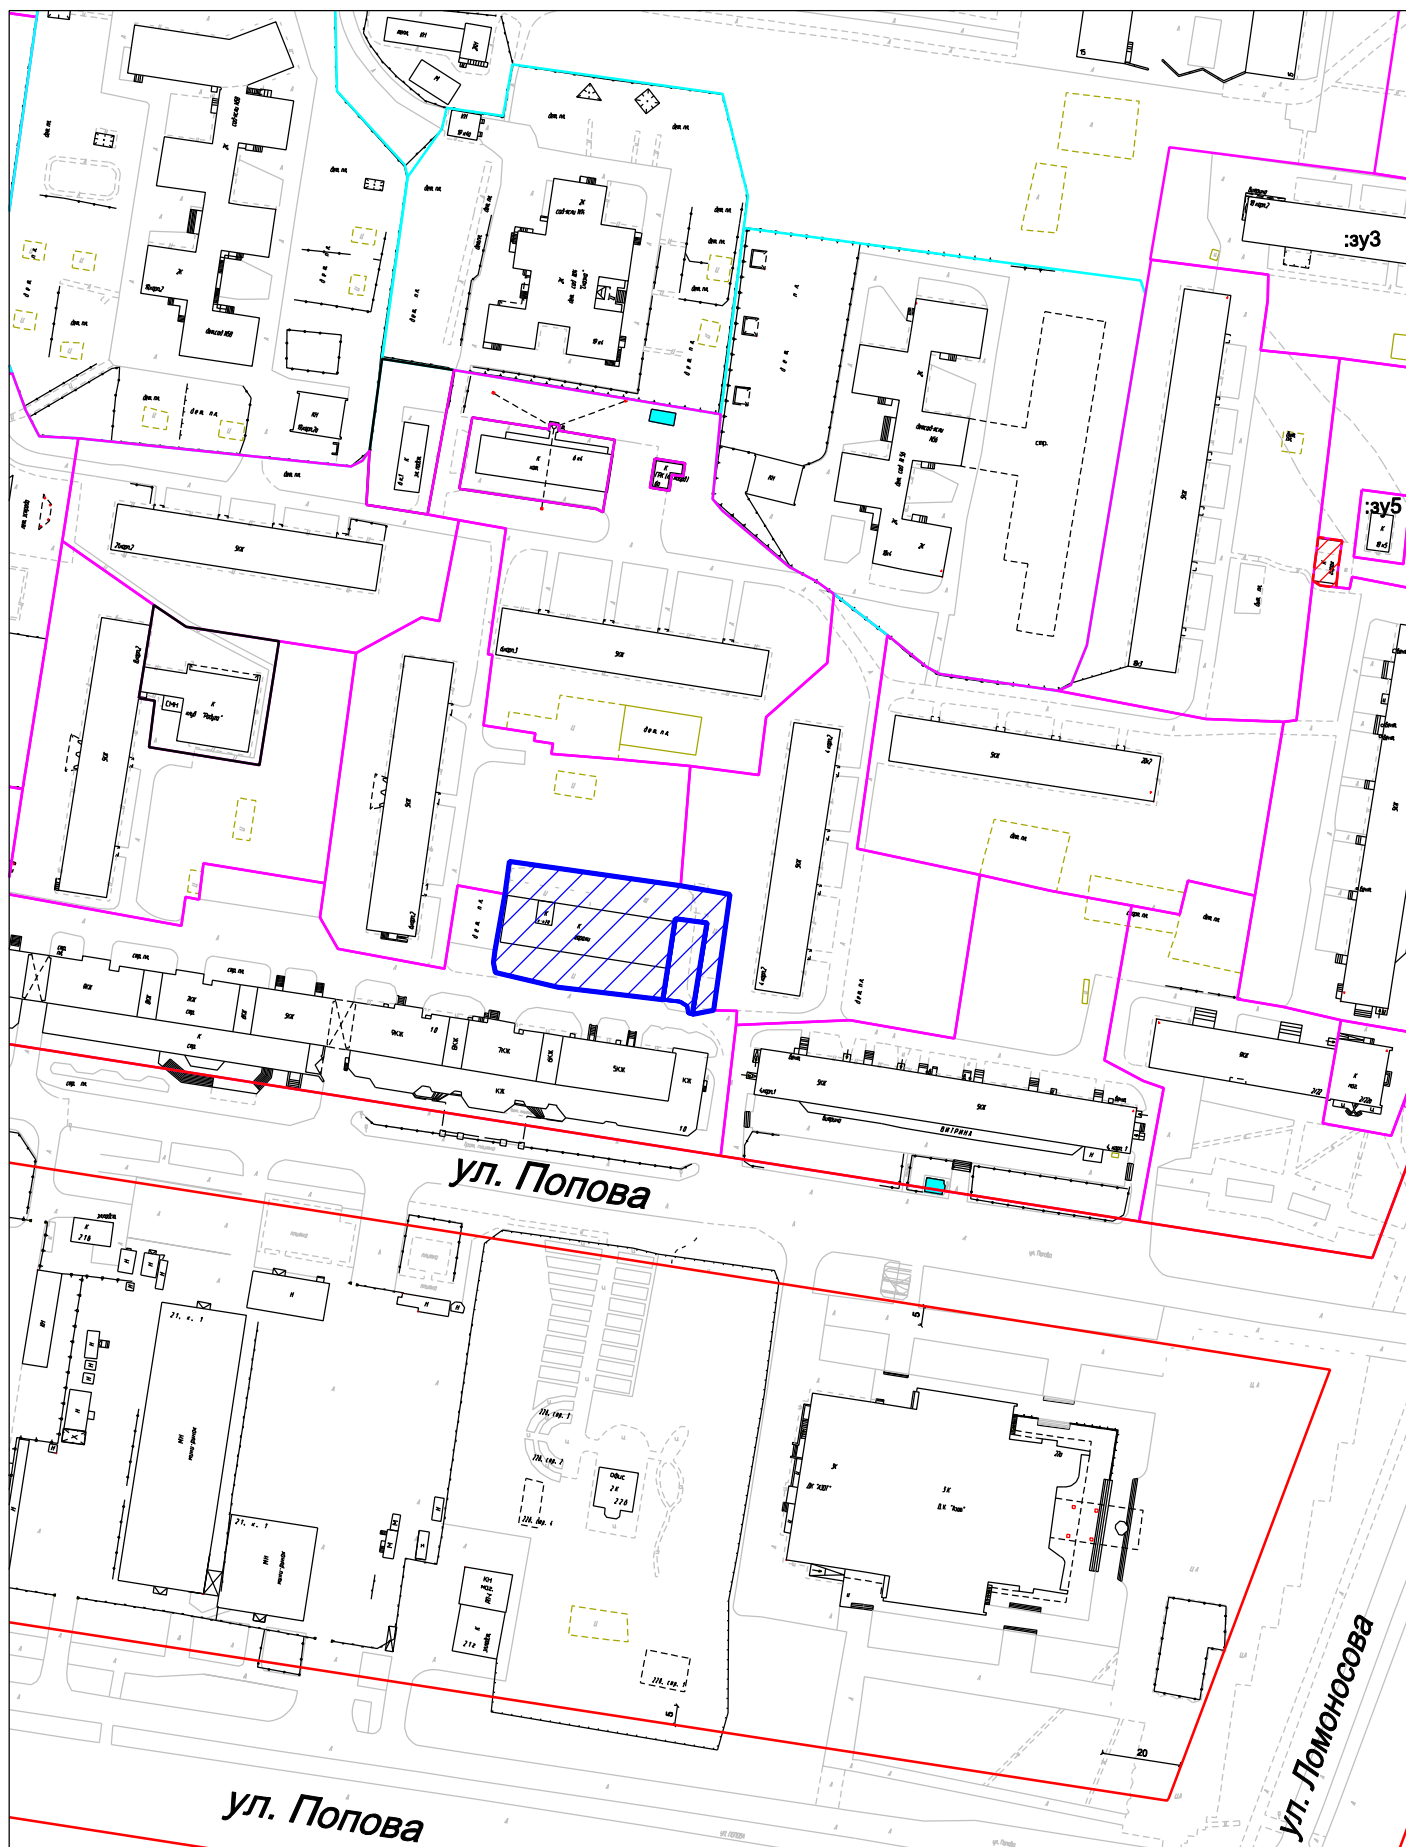

Условные обозначения:



часть проекта межевания территории, подлежащая отмене



красная линия

М 1:2000