


**Отмена части документации по планировке территории-
проекта межевания кадастрового квартала 53:23:8724109, утвержденной
постановлением Администрации Великого Новгорода от 13.02.2019 № 539**

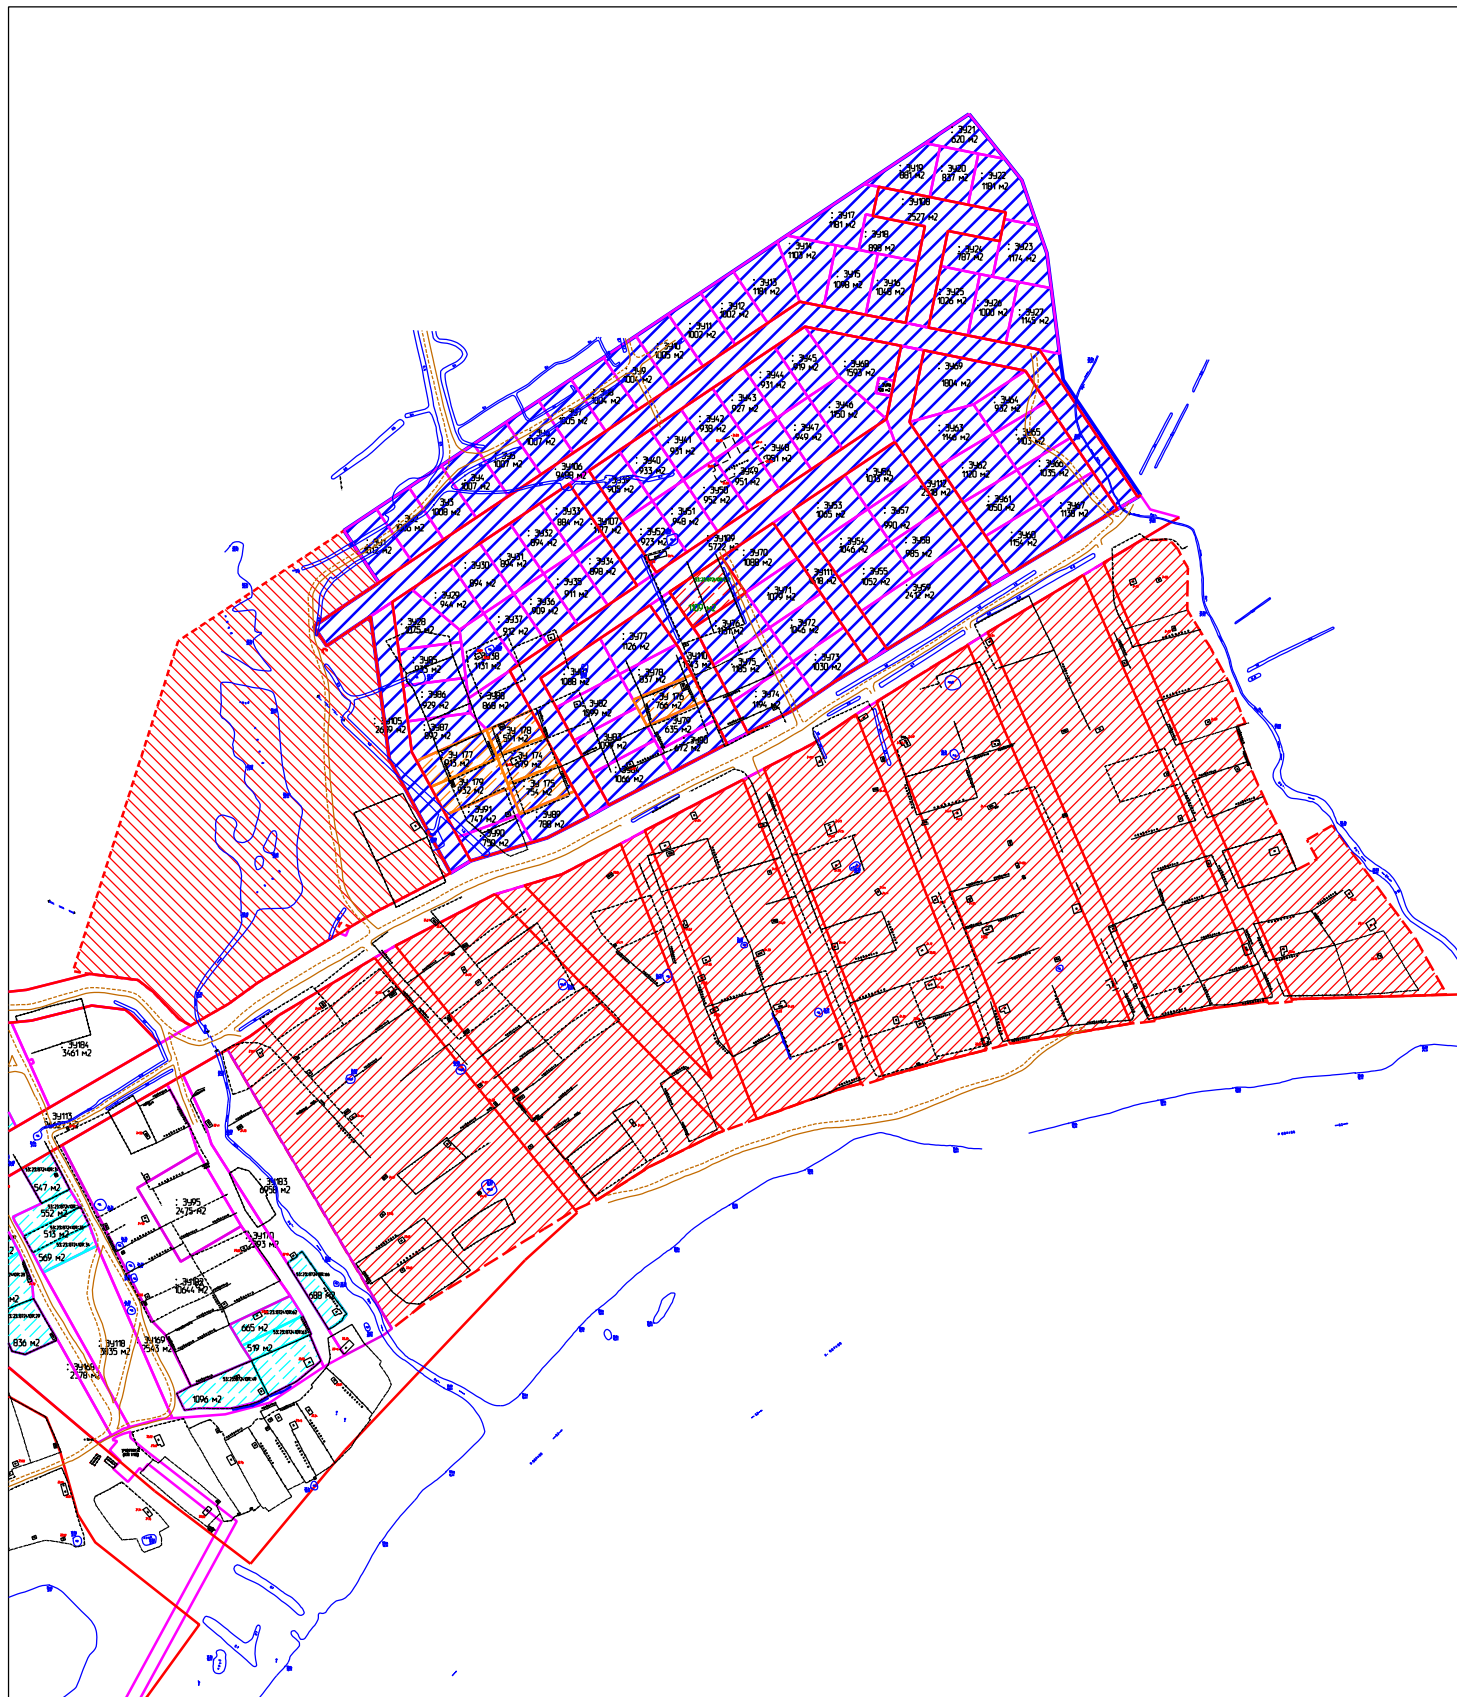


М 1:5000

Условные обозначения:



часть проекта межевания территории, подлежащая отмене

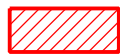

часть проекта межевания территории, отмененная в соответствии с постановлениями
Администрации Великого Новгорода от 03.04.2020 № 1276, от 13.07.2021 № 3833



красные линии