


КАДАСТРОВЫЙ ПАСПОРТ
 помещения
 (выписка из государственного кадастра недвижимости)

Лист №	3	Всего листов:	5
--------	---	---------------	---

"27" мая 2015 г. № 53/15-89388	
Кадастровый номер:	53:23:7103801:116

План расположения помещения на этаже Этаж № 2:

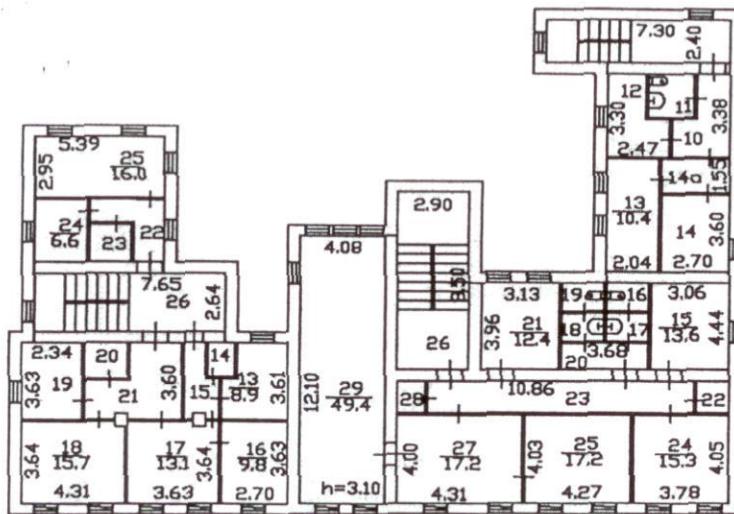

Масштаб 1: 342

Инженер 1 категории (полное наименование должности)	М.П.	Е. О. Круглова (инициалы, фамилия)
--	------	---------------------------------------

