


М 1:1000

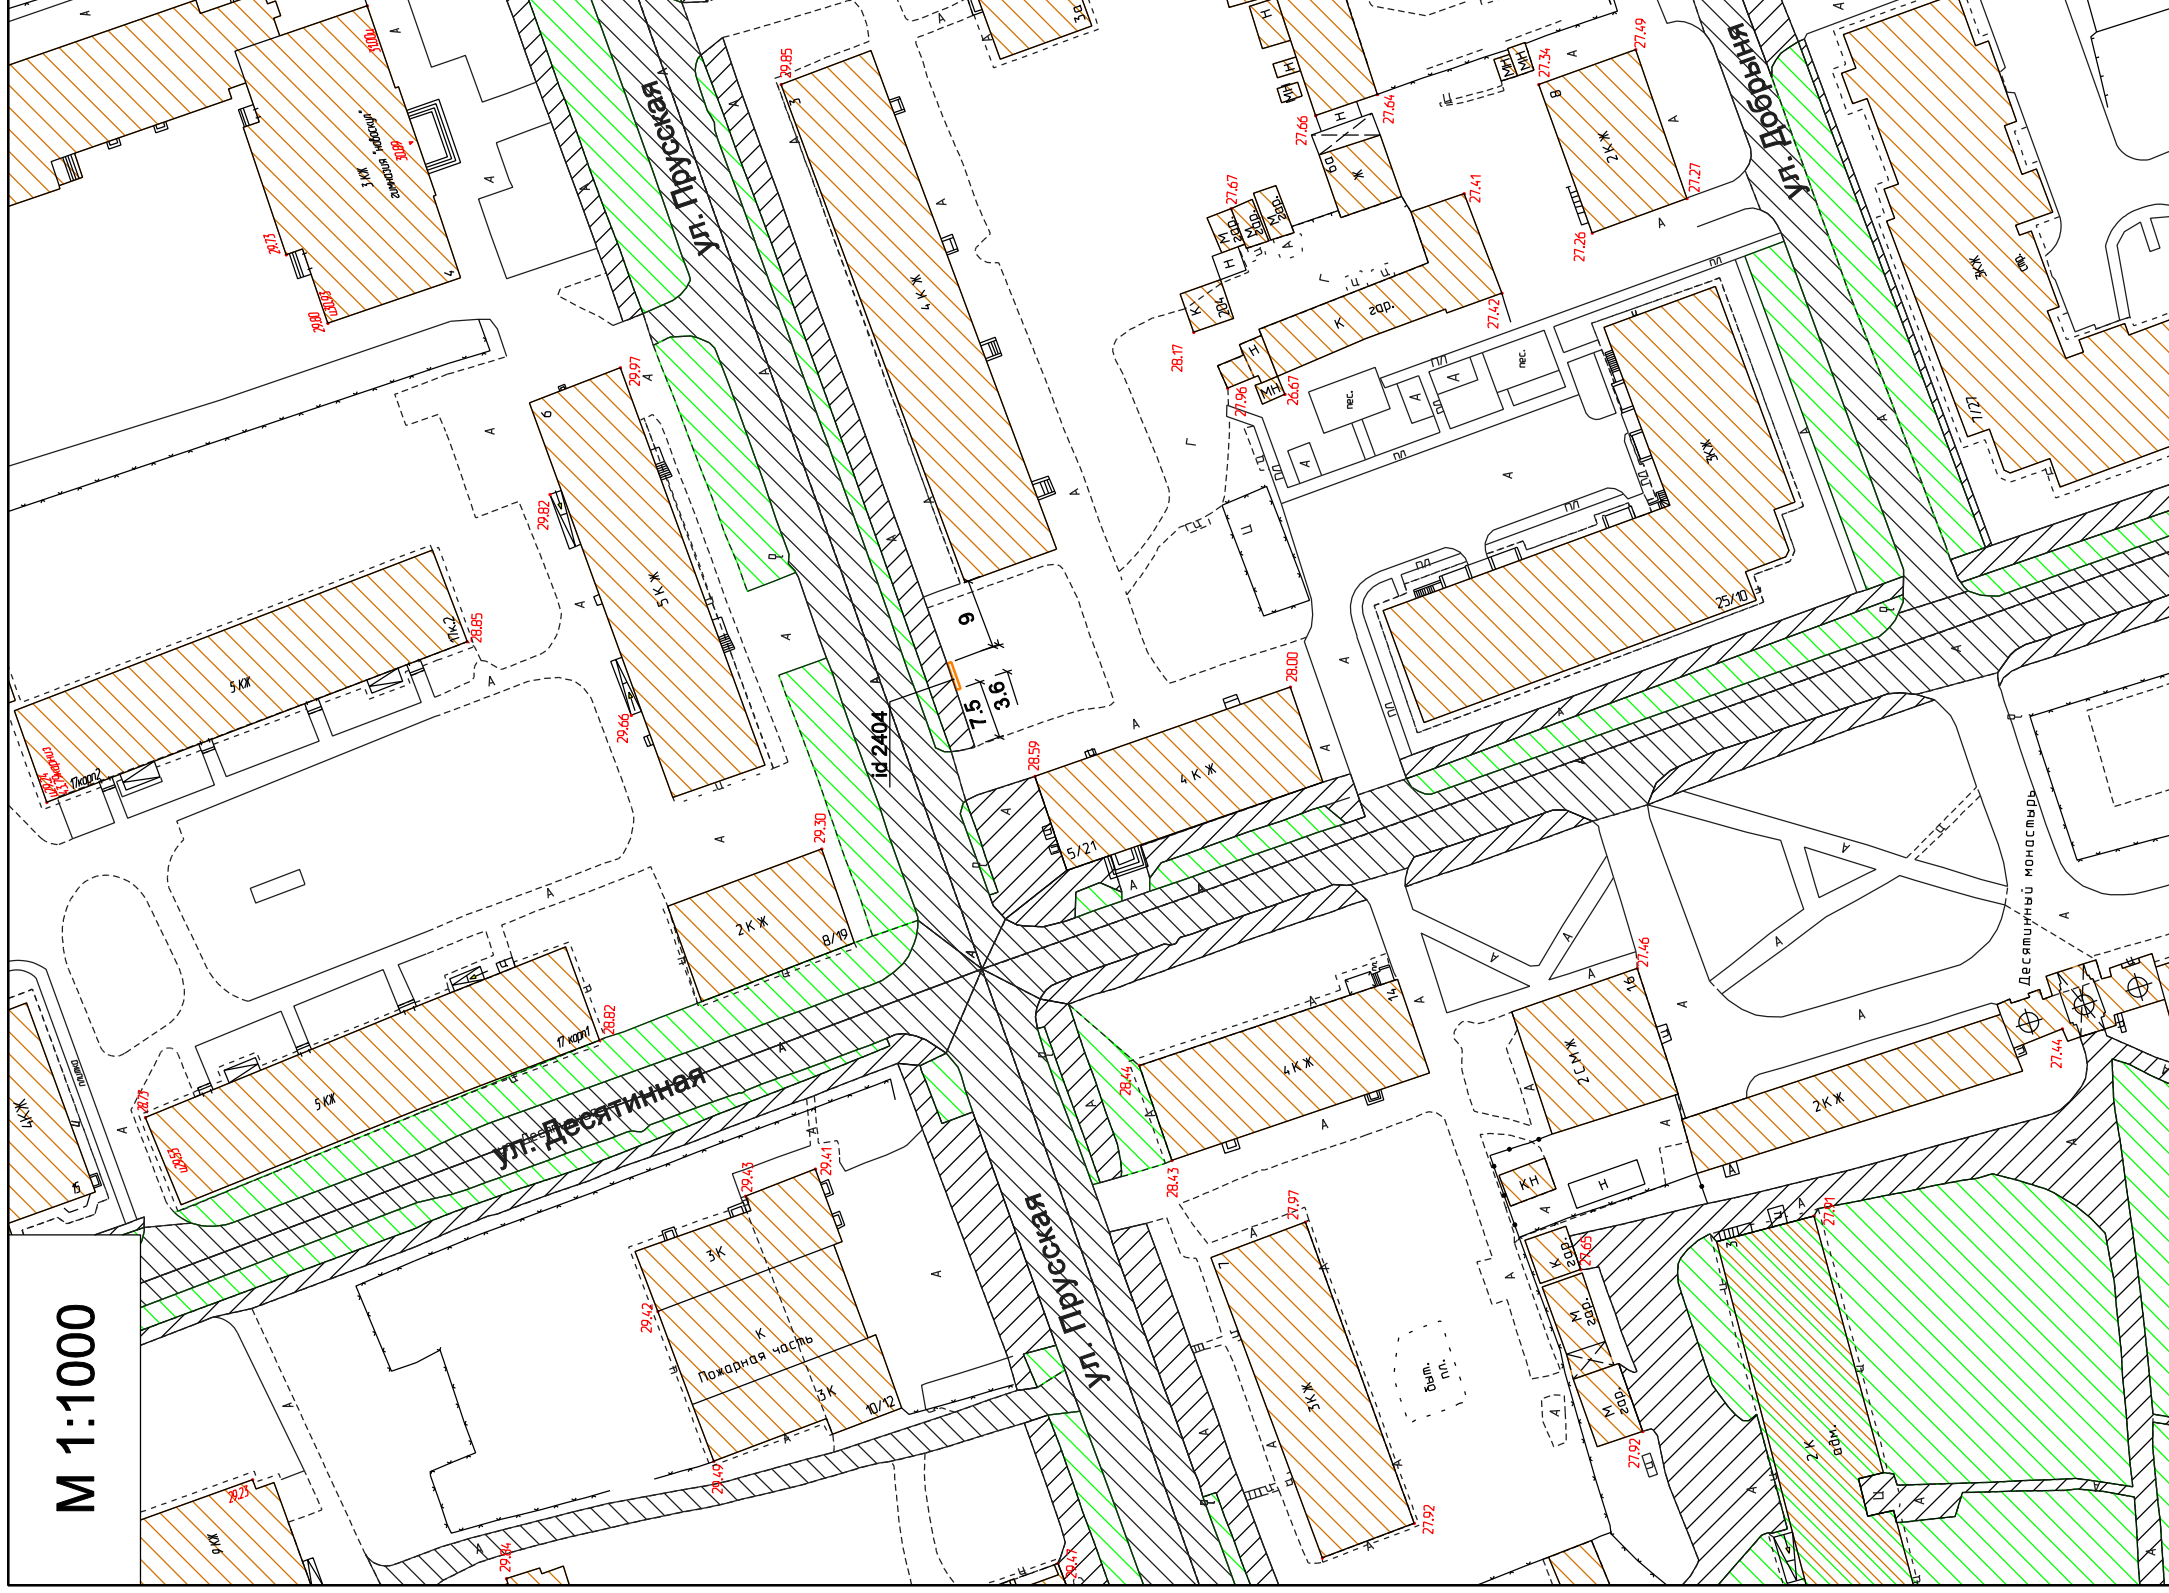

Изм.	Лист	№ докум.	Подп.	Дата

Участок 117

Лист