

# КАДАСТРОВЫЙ ПАСПОРТ

помещения

Лист № 2

всего листов 2

Кадастровый номер


53:23:8000100:0027:05712:0131

Инвентарный номер

(ранее присвоенный учетный номер)

590

## 2. План расположения помещения в подвальном этаже

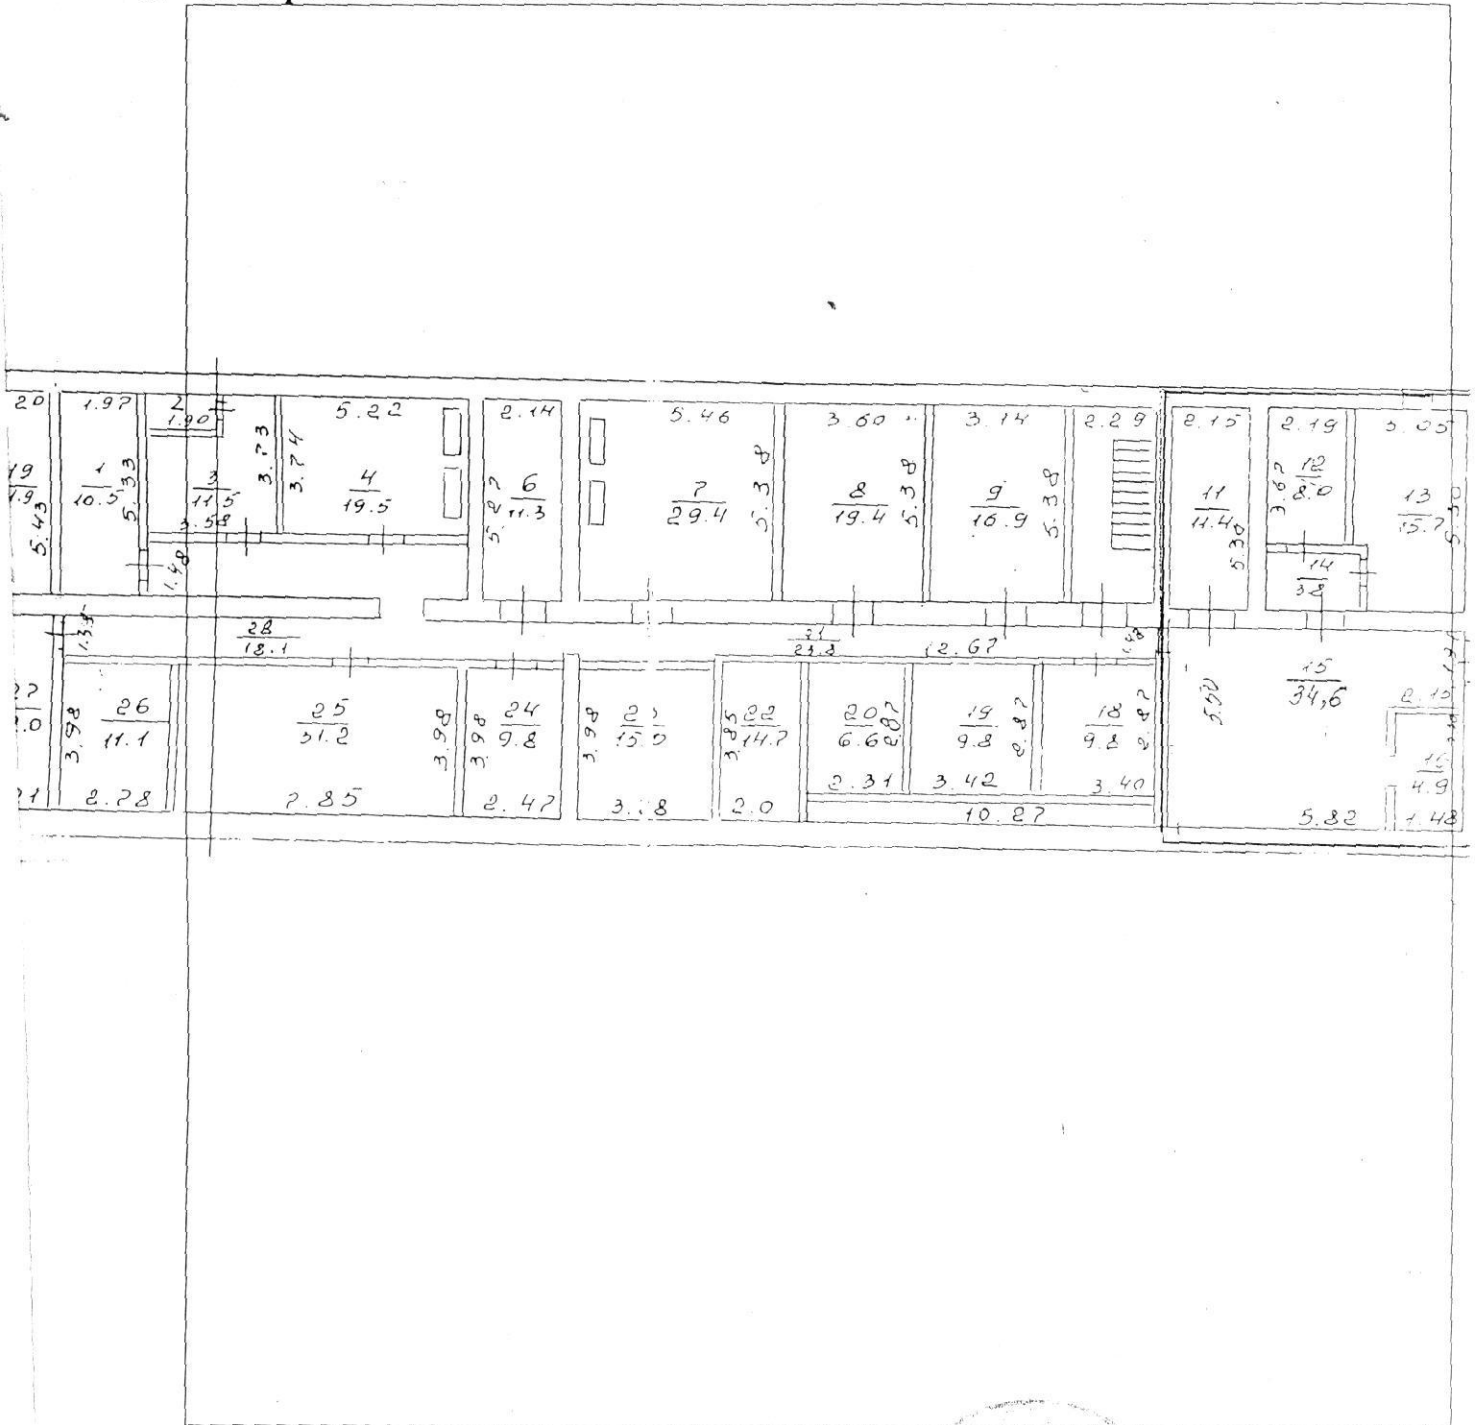

Масштаб 1:200

И.о.начальника отделения

М.К. Сверчков

М.П.

Исполнитель: Скороходова Д.М.