

КАДАСТРОВЫЙ ПАСПОРТ
помещения


Лист № 2 , всего листов 2

Кадастровый номер 53:23:7008702:0005:02069:0022

Инвентарный номер

(ранее присвоенный учетный номер) 278

2. План расположения помещения на 0 этаже

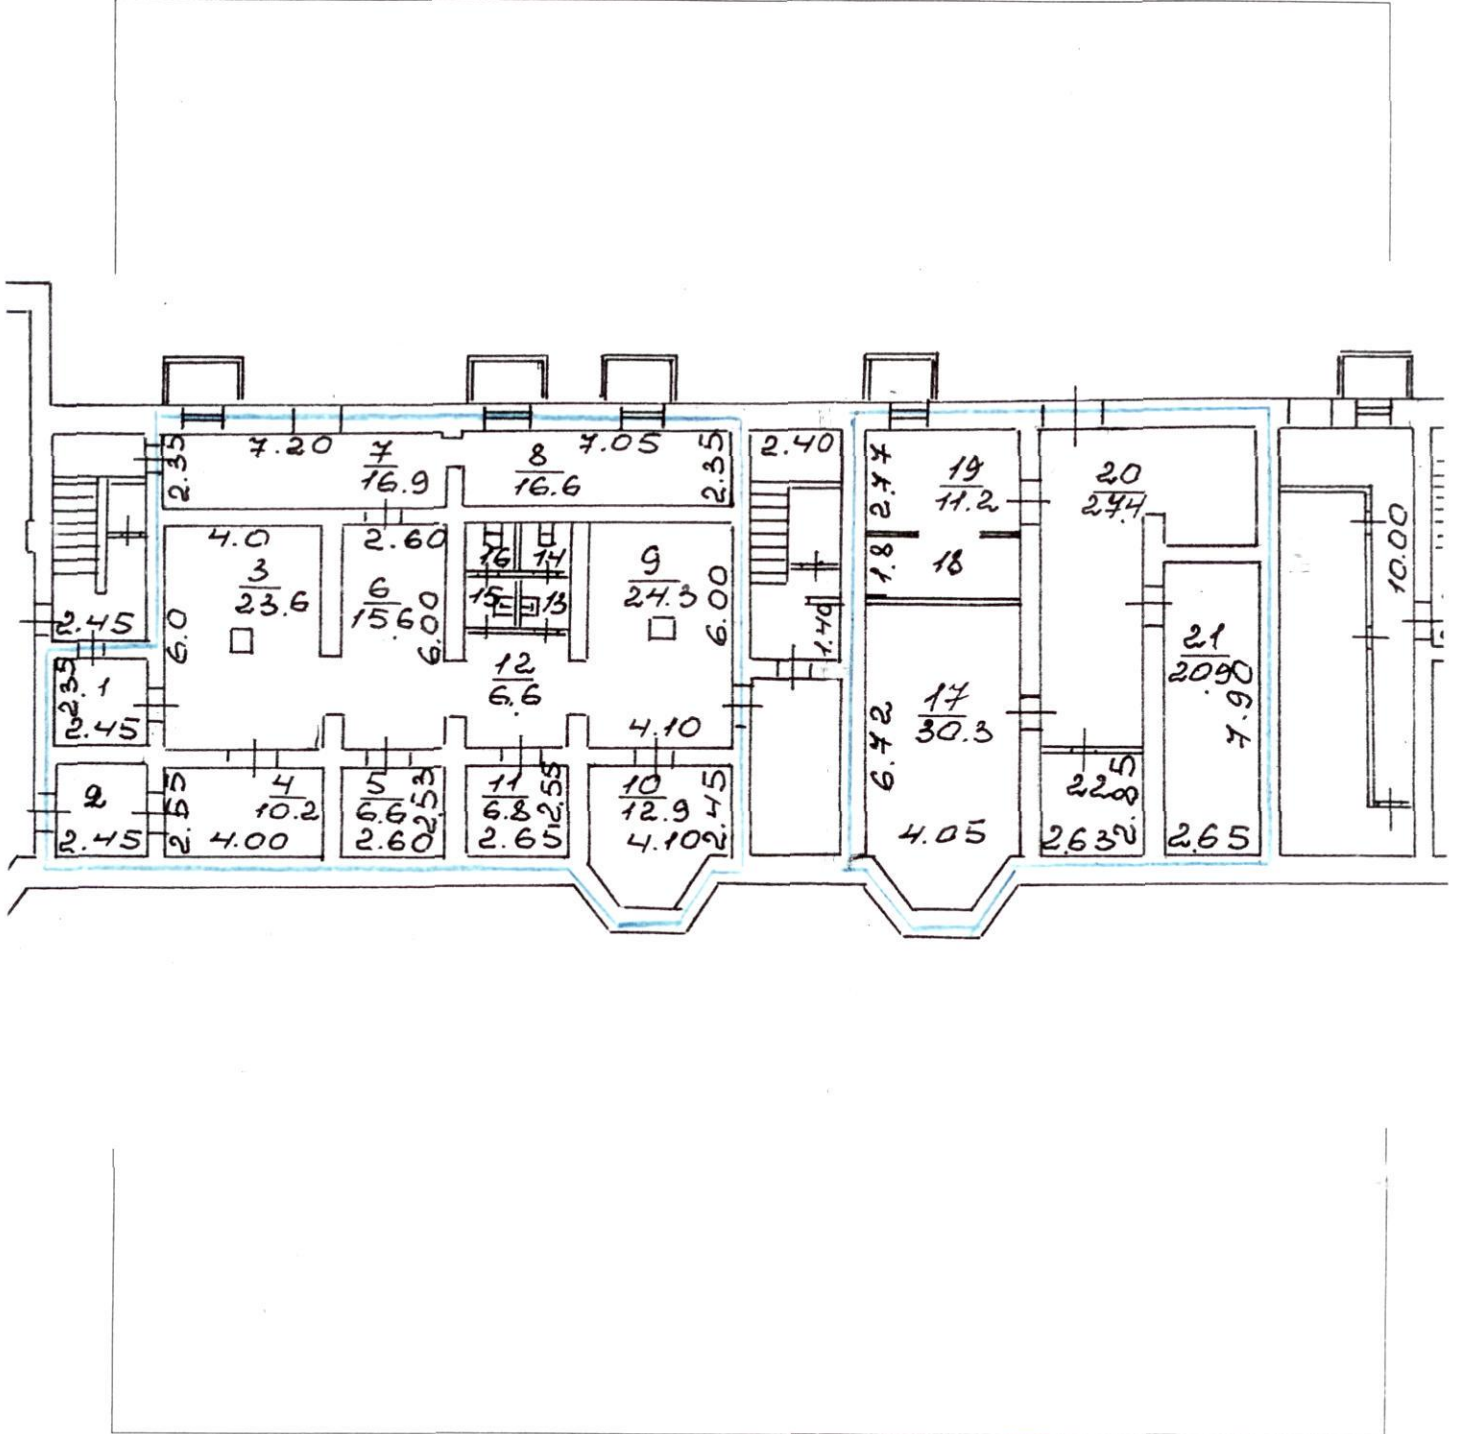

Масштаб 1:200

Директор ГОУП "БТИ Великого
Новгорода"

[Handwritten signature]

М.И. Нефедов

Исполнитель: Селиванова Людмила Вадимовна
Тел. 77-73-34

