


КАДАСТРОВАЯ ВЫПИСКА

Здания	
(вид объекта недвижимого имущества)	

Лист №	4	Всего листов:	6
--------	---	---------------	---

"21" октября 2016 г. № 53/16-208767	
Кадастровый номер:	53:23:7106004:125

План расположения помещения с кадастровым номером 53:23:7106004:128  
на плане этажа Этаж № 1

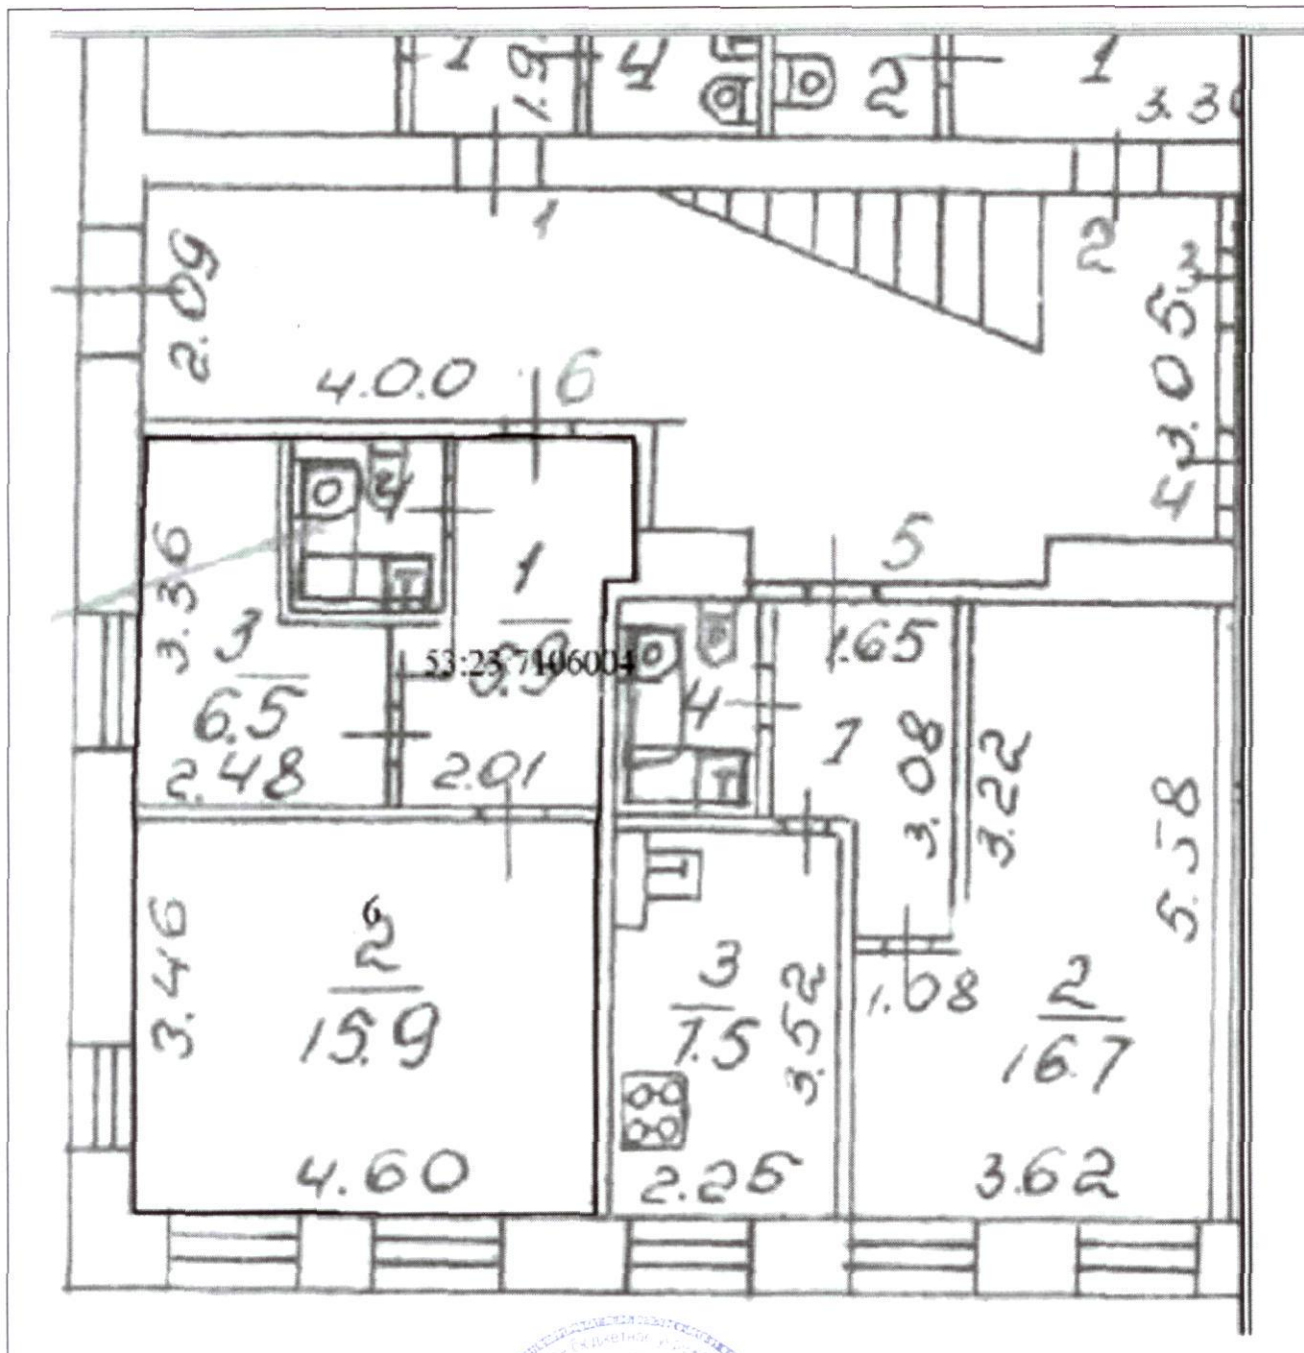

Масштаб 1: 84

<i>Директор</i>	<i>Зау</i>	<i>М.В. Сакурова</i>
(полное наименование должности)	(подпись)	(инициалы, фамилия)



М.П.