


КАДАСТРОВАЯ ВЫПИСКА

Здания
(вид объекта недвижимого имущества)

Лист № 5 Всего листов: 6

"21" октября 2016 г. № 53/16-208767
Кадастровый номер: 53:23:7106004:125

План расположения помещения с кадастровым номером 53:23:7106004:132 на плане этажа Этаж № 1

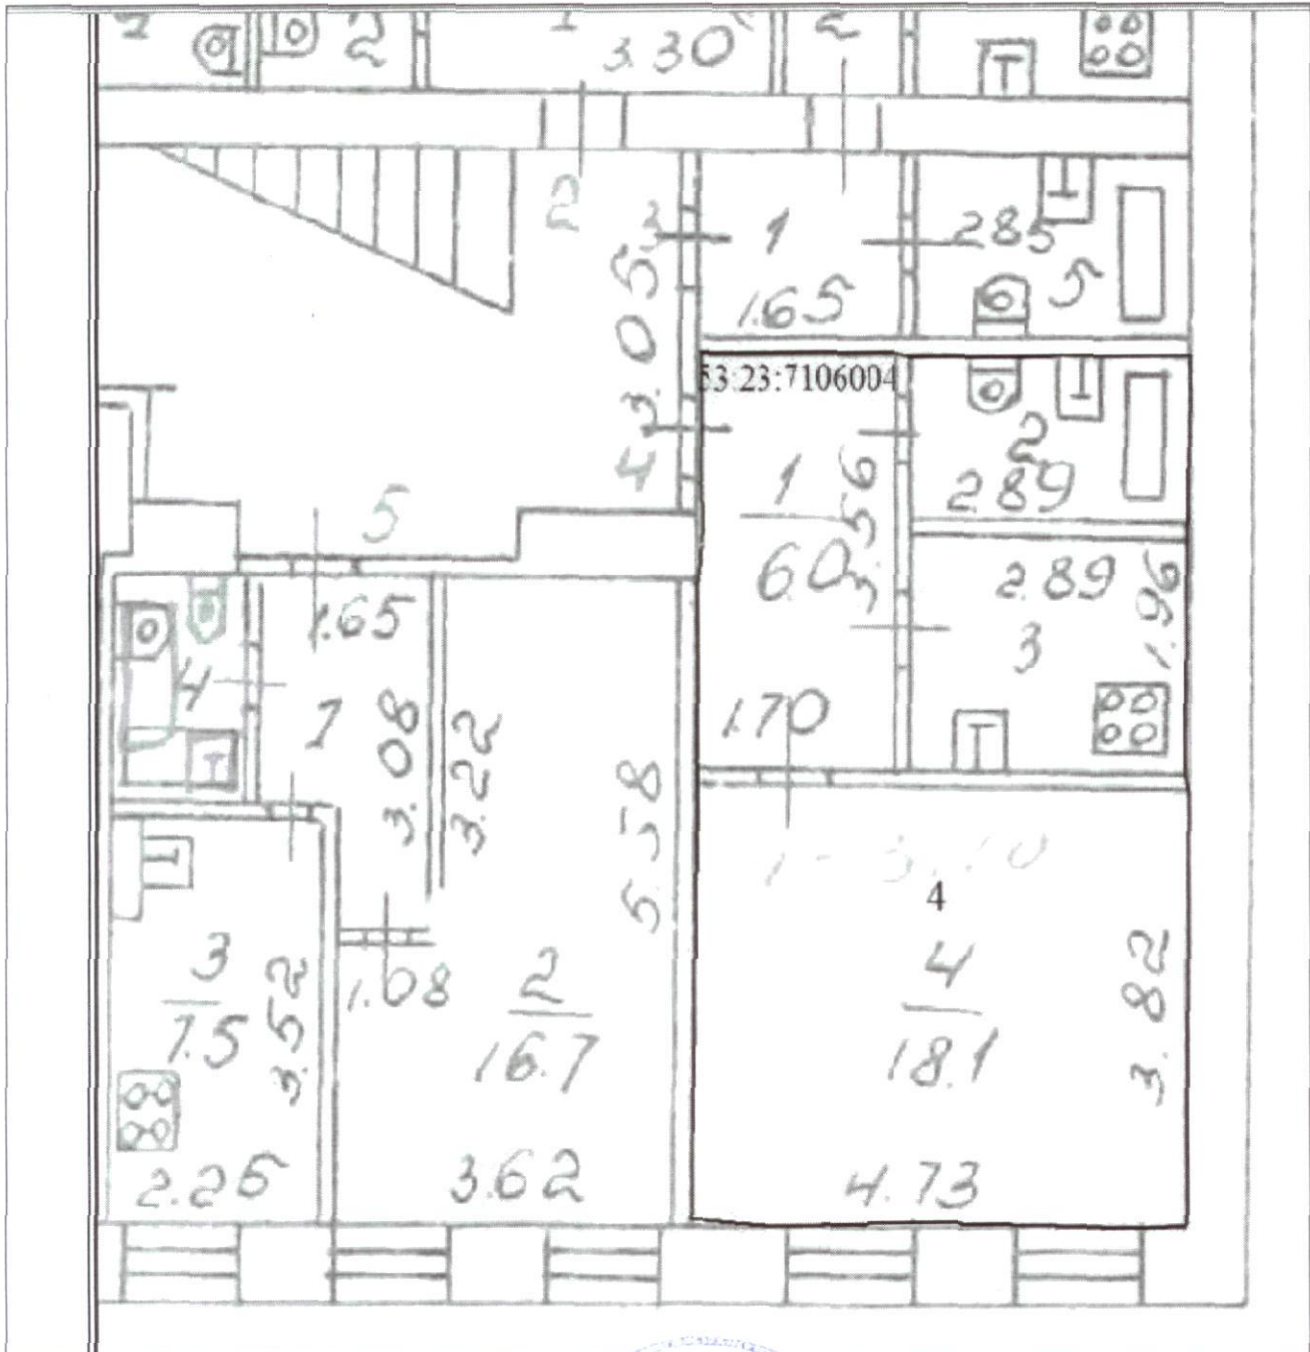

Масштаб 1: 79

Техник (полное наименование должности) Зайц (подпись) И.В. Савкина (инициалы, фамилия)



М.П.