



1 этаж

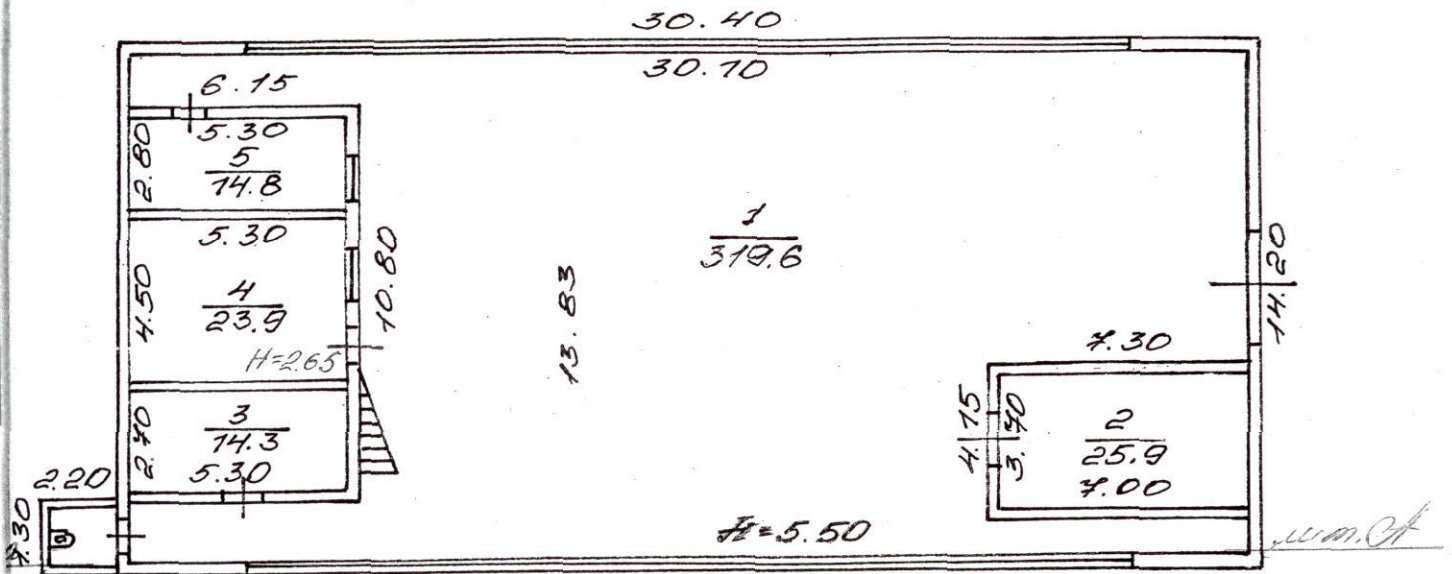

2 этаж

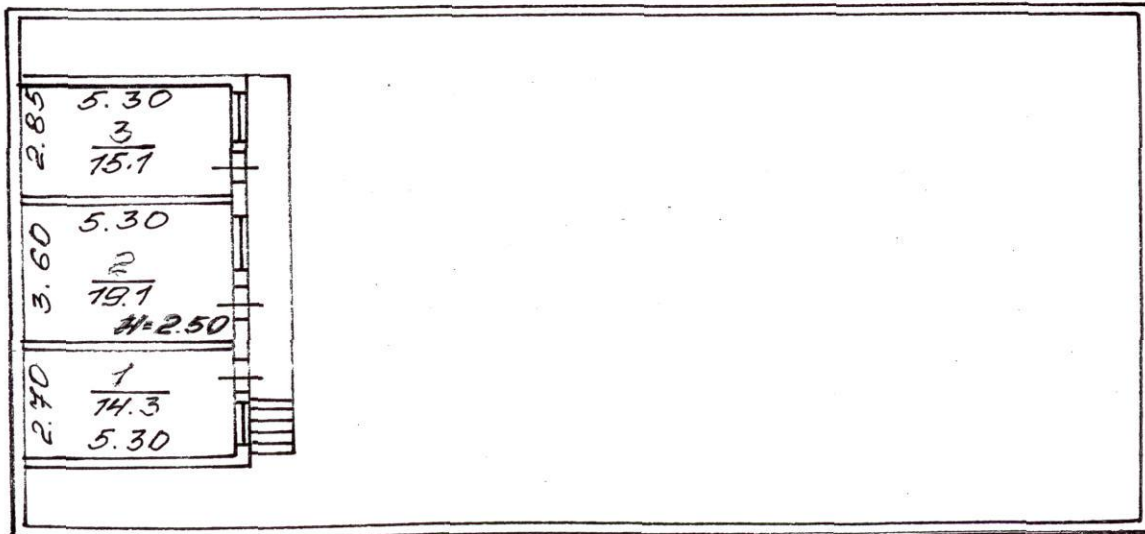

Лист №	Имя №
Здание	5360
по адресу: ул. Нехинская, 55д	Масштаб 1:200
18.12.08	Подпись
Селиванова ИВ	
Мамедова ТФ	
Нефедов МС	