




М 1:1000

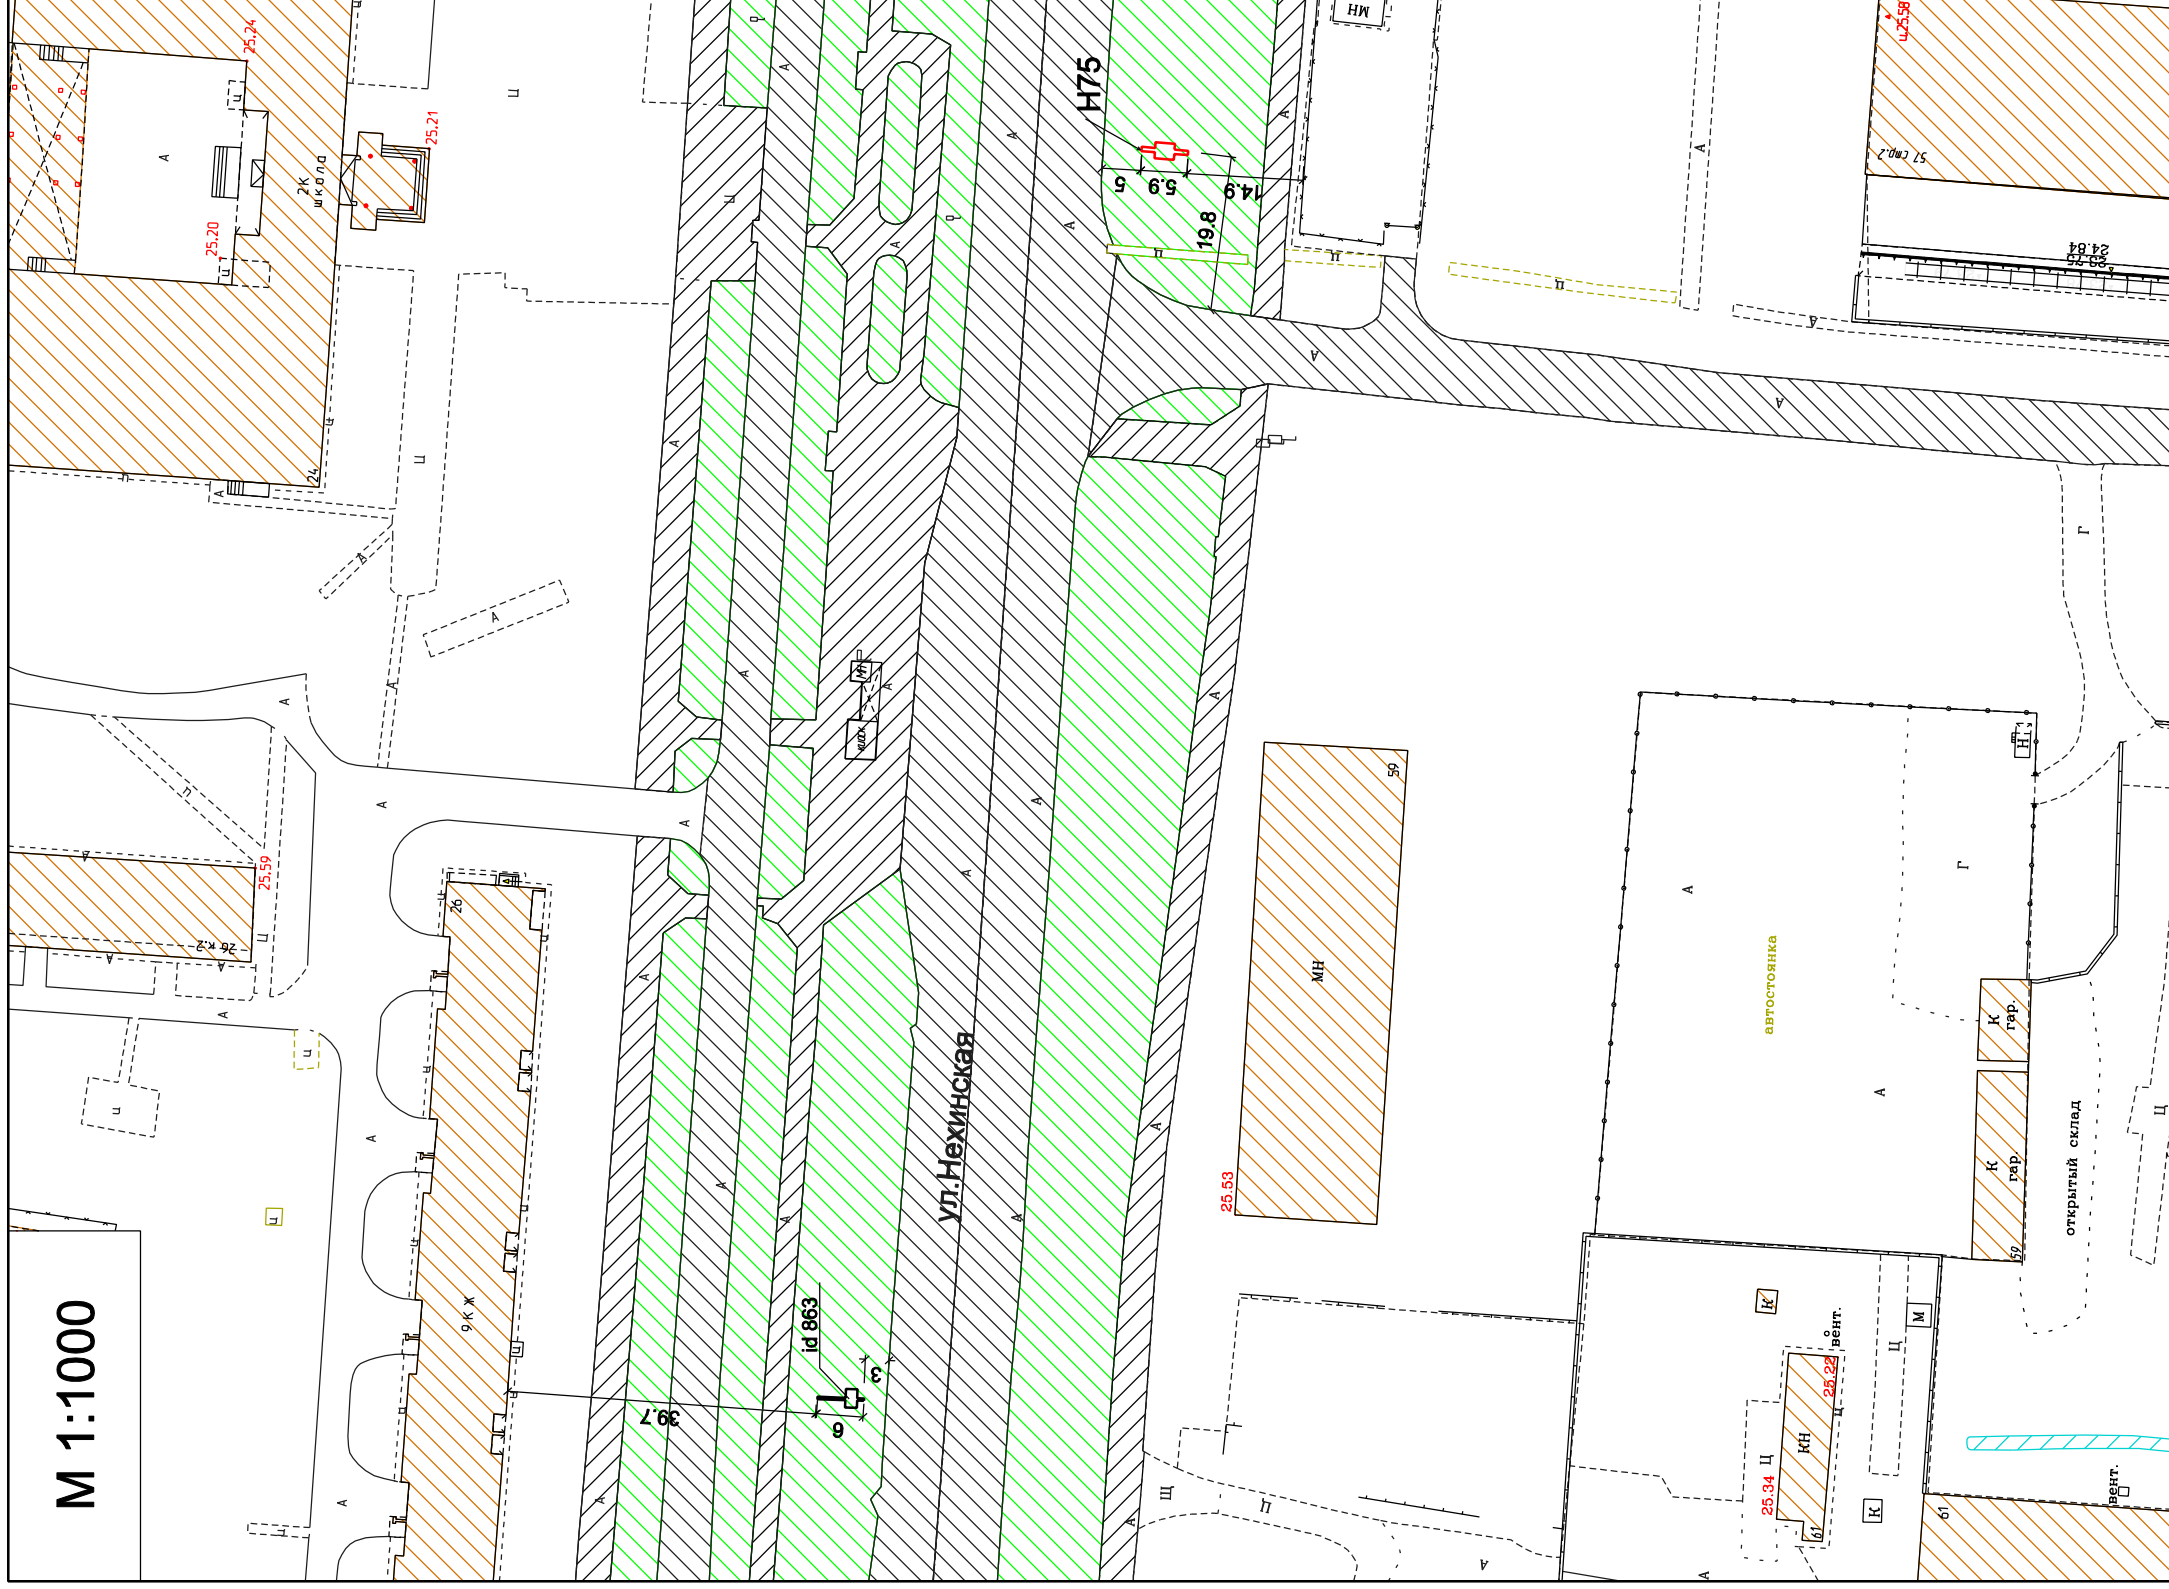

id 863 А

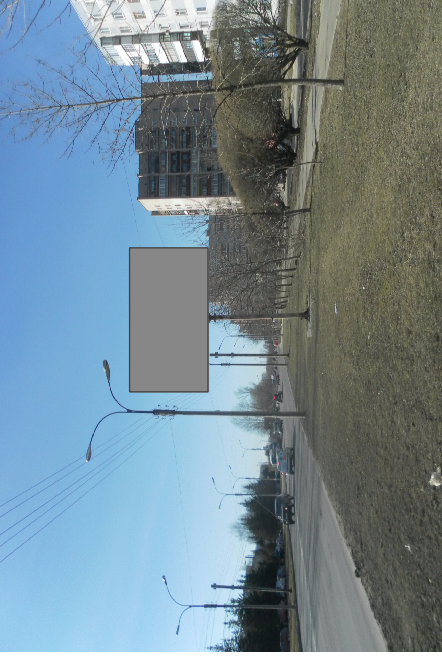

id 863 Б

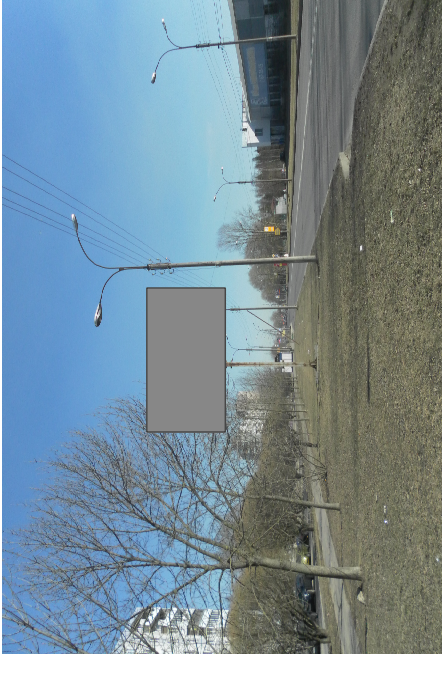

Изм.	Лист	№ докум.	Подп.	Дата

Участок 97

Лист