


ЧЕРТЕЖ ГРАНИЦ ЗОН ДЕЙСТВИЯ ПУБЛИЧНЫХ СЕРВИТУТОВ

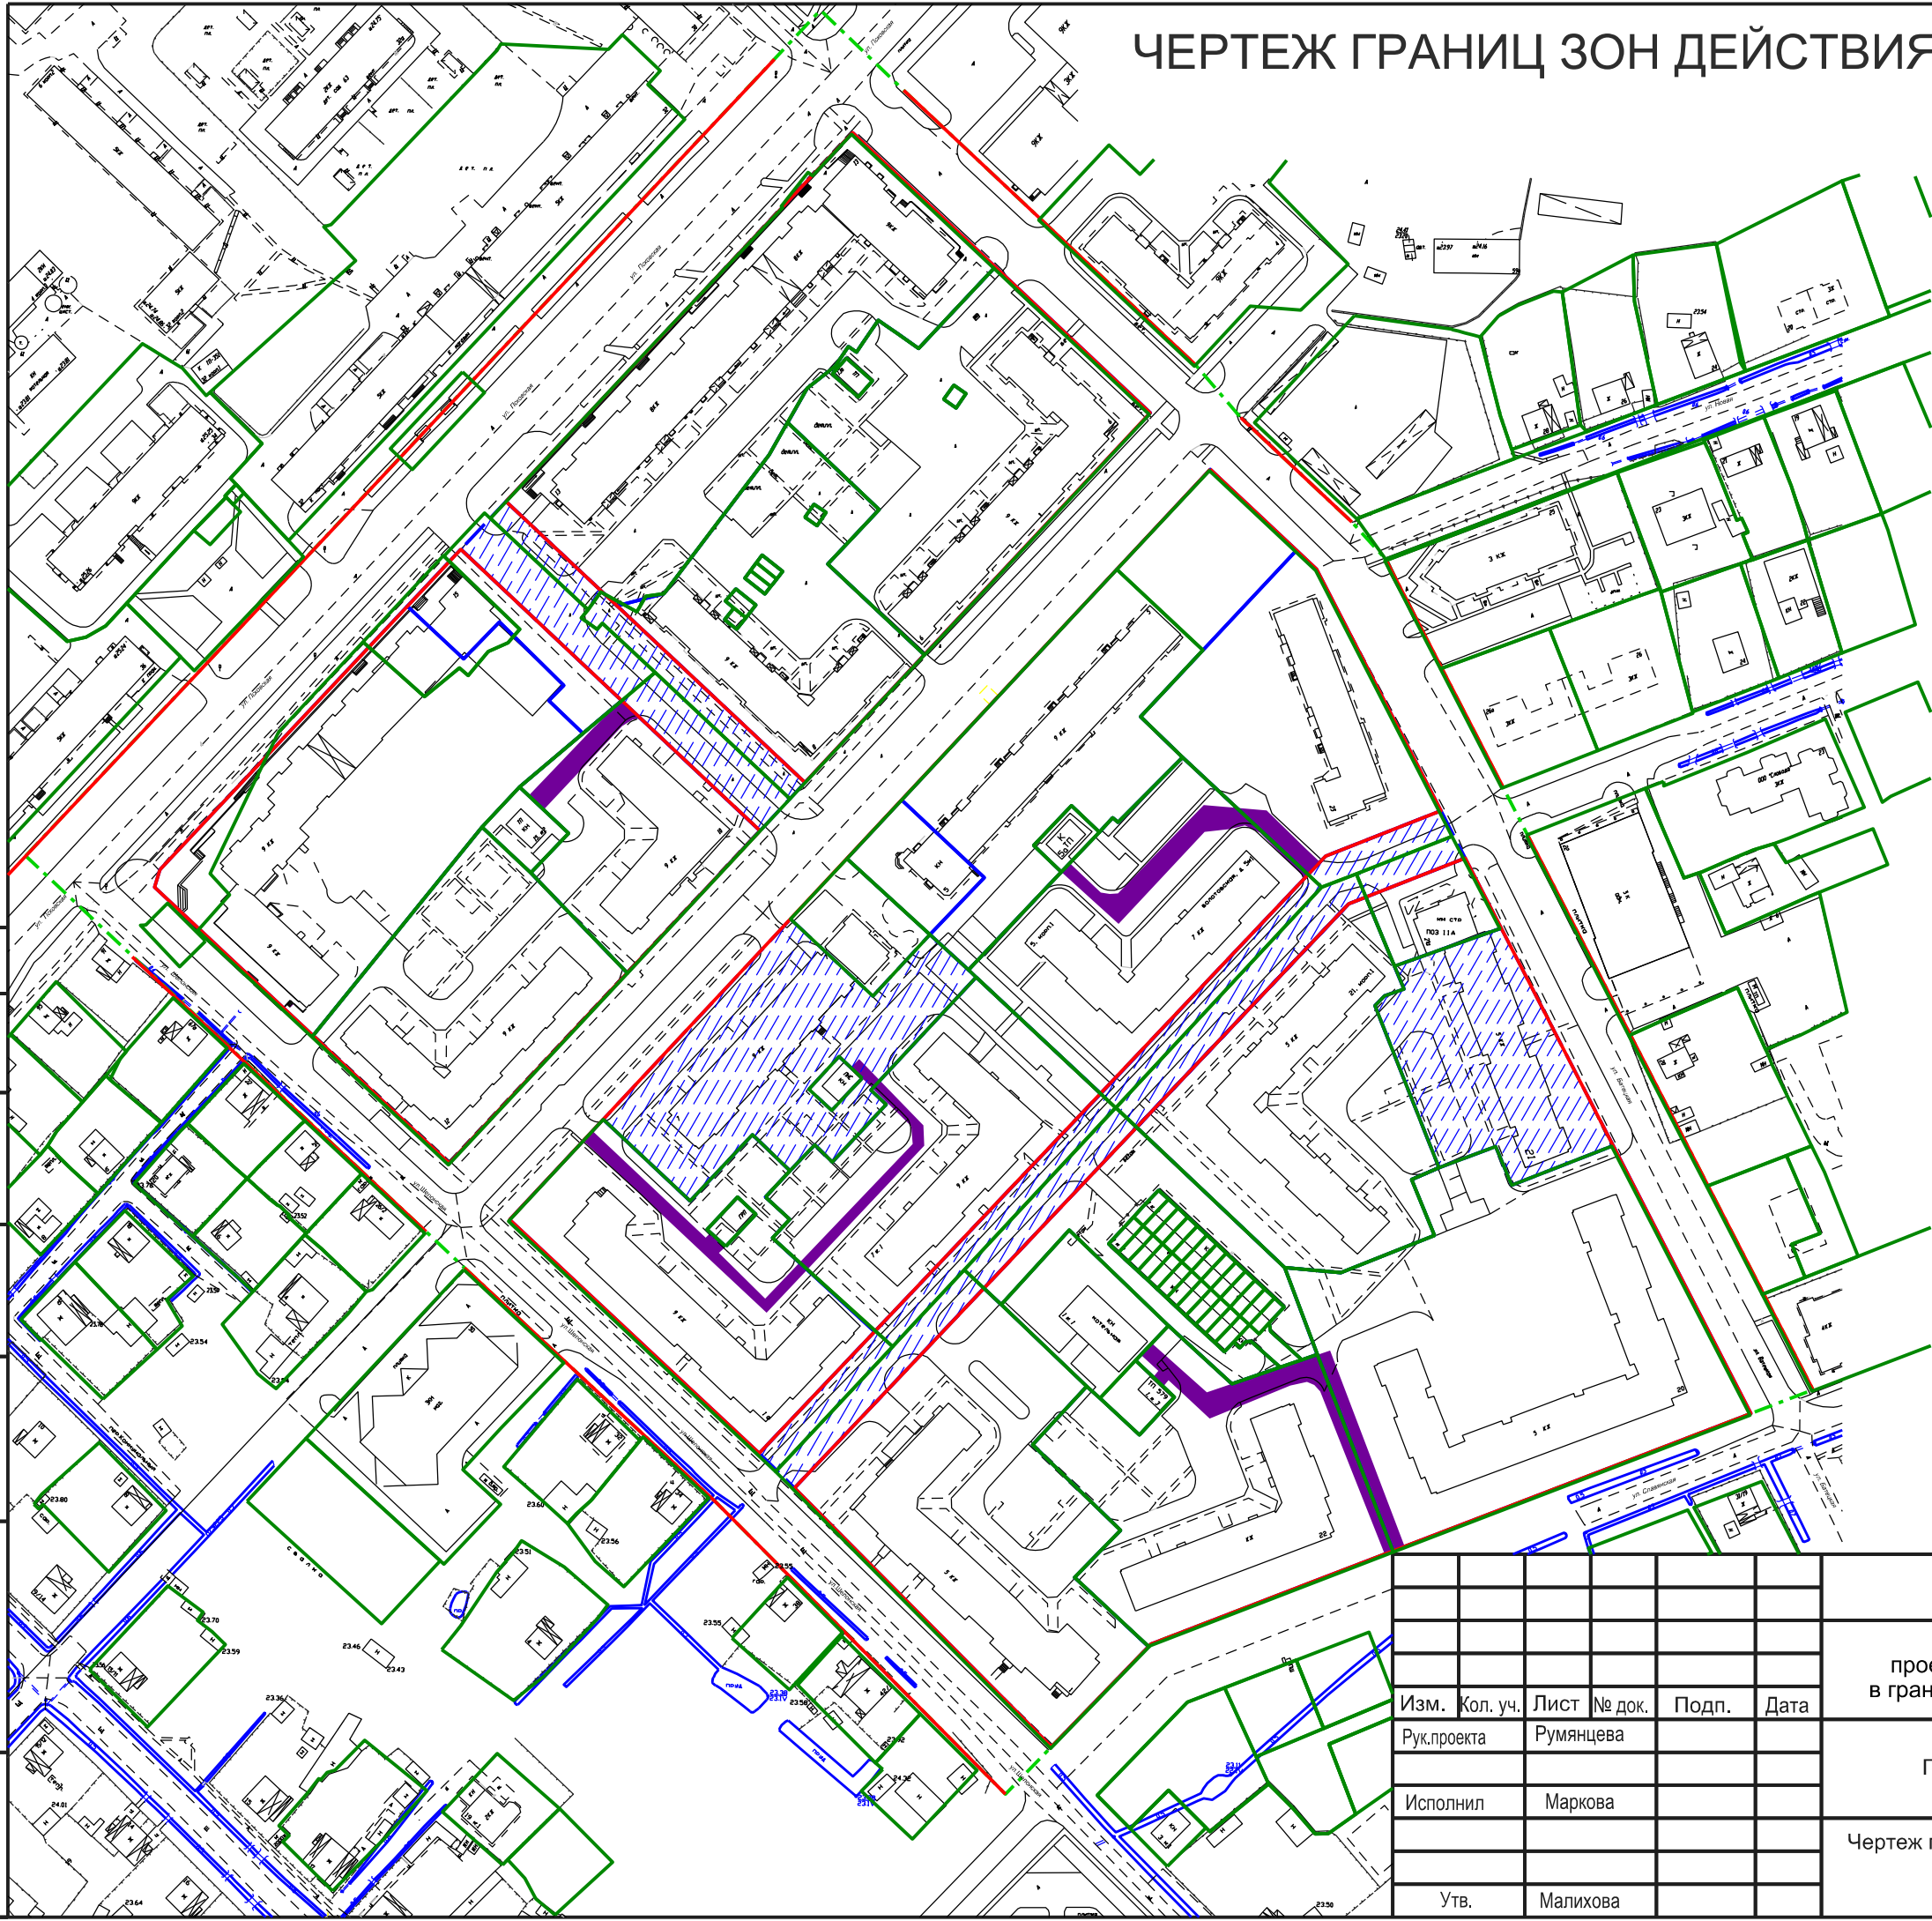

- УСЛОВНЫЕ ОБОЗНАЧЕНИЯ:
- граница проектирования
 - существующие красные линии
 - границы существующих земельных участков
 - границы изменяемых земельных участков
 - границы образуемых земельных участков
 - существующая улично-дорожная сеть
 - зона действия ограничения для установления сервитута

Согласовано

Взам. инв. №

Подп. и дата

Инв. № подл.

Постановление Администрации Великого Новгорода N 2025 от 19.05.2017					
Документация по планировке территории- проекта межевания части квартала 148 Великого Новгорода в границах улиц Псковской, Батецкой, Славянской и Шелонской.					
Изм.	Кол. уч.	Лист	№ док.	Подп.	Дата
Рук.проекта		Румянцева			
Исполнил		Маркова			
Утв.		Малихова			
Проект межевания				Стадия	Лист
Чертеж границ зон действия публичных сервитутов				ПМ	4
М 1:2000				Листов	4
ООО "Ракурс"					