



Признание не подлежащей применению части документации по планировке территории -
проекта межевания части квартала 143 Великого Новгорода,
утвержденной постановлением Администрации
Великого Новгорода от 21.05.2019 № 1967

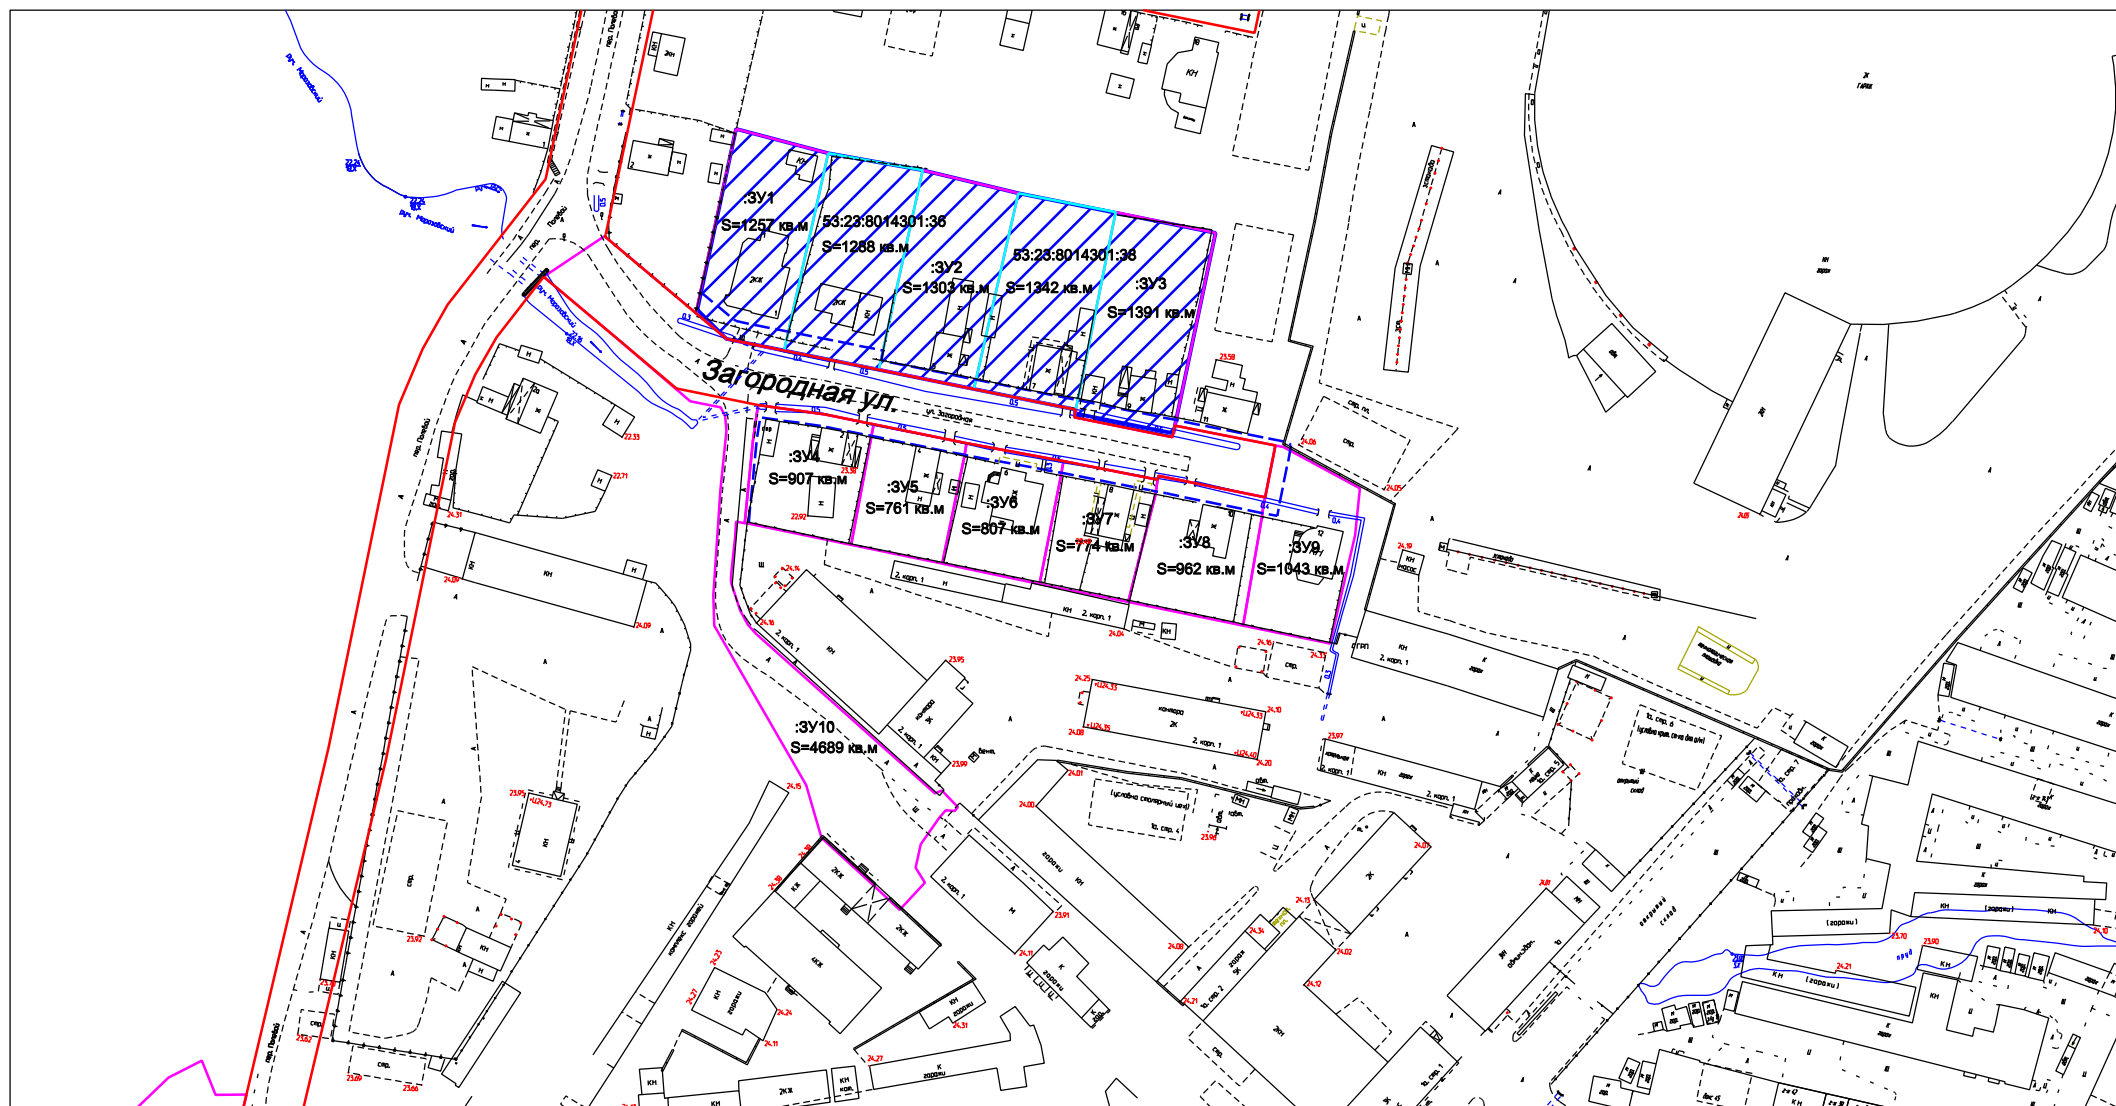

Условные обозначения:

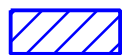

территория проекта межевания, признаваемая не подлежащей применению в части образования и уточнения земельных участков



красные линии