


Характеристики изменяемых земельных участков и их частей.

Земельный участок Номер	Площадь кв. м		Части земельного участка		Вид разрешенного использования частей земельного участка	Категория земель
	Факт.	По документу	Номер	Площадь кв. м		
зу:1	1688,0	1690,0	чзу:1.1	1675,0	Многоквартирный дом	земли населенных пунктов
			чзу:1.2	13,0		
зу:2	1608,0		чзу:2.1	635,0	Общее пользование территории	земли населенных пунктов
			чзу:2.2	967,0		
			чзу:2.3	6,0		
зу:3	158,0	162,0			Объект инженерной инфраструктуры (трансформаторная подстанция)	земли населенных пунктов

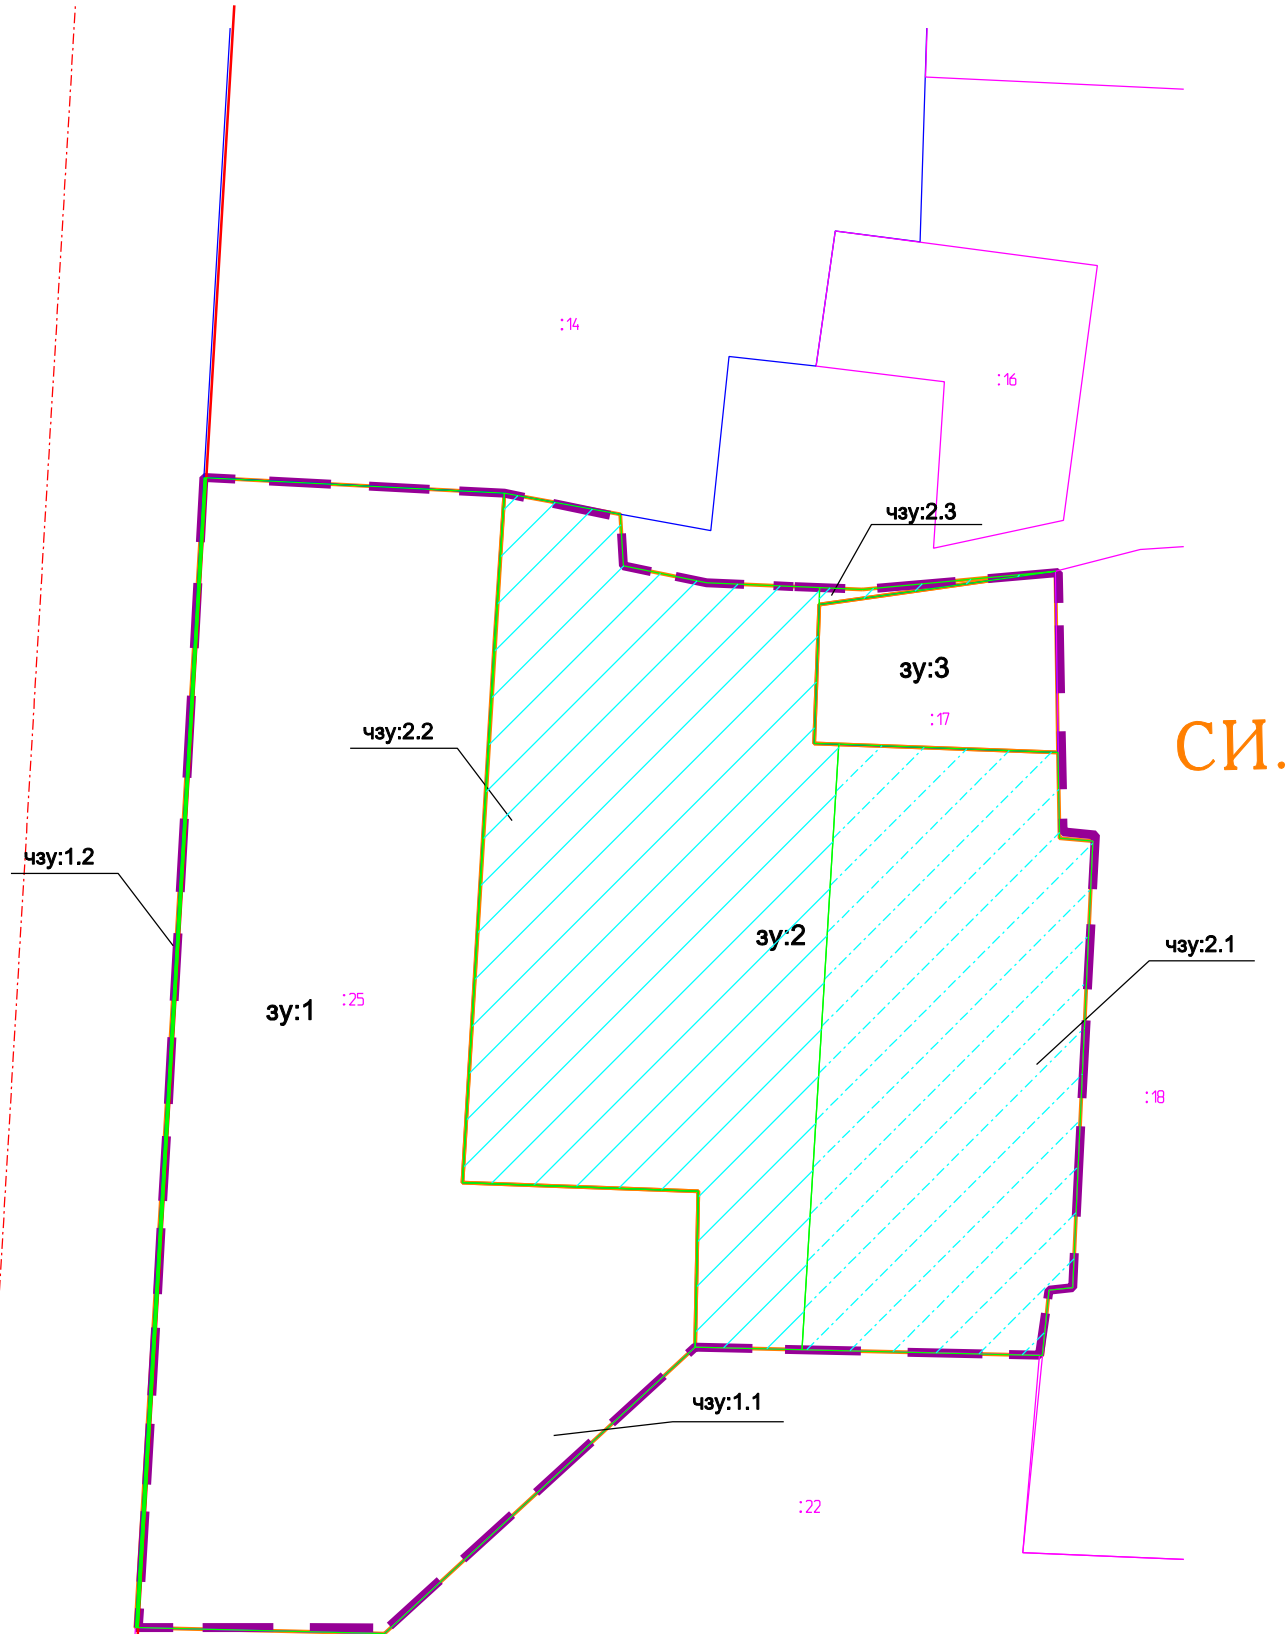

СИ.1

СИ.1

УСЛОВНЫЕ ОБОЗНАЧЕНИЯ

Граница проектируемого участка	
Красные линии	
Границы кадастровых участков (уточненные)	
Границы кадастровых участков (декларированные)	
Границы изменяемых земельных участков	
Границы частей изменяемых земельных участков	
Территория частей изменяемых земельных участков, исключаемых из территории общего пользования	
Территория частей изменяемых земельных участков, включаемых в территорию общего пользования	

Инв. N подл.	
Подпись и дата	
Взам. инв. N	

						- ПМ			
						Документация по планировке территории - корректировка проекта межевания части квартала 87 Великого Новгорода			
Изм.	Кол.уч	Лист	Ндок.	Подп.	Дата		Лист	Листов	
ГАП (ГИП)		Холодилов А.В.					ПМ	3	6
Нач. маст.									
Гл. спец.									
Рук.гр.									
Разраб.		Разыграев В.С.				Схема границ изменяемых земельных участков и их частей на кадастровом плане территории М1:500	ООО "НовАрхитектура"		
Н. контр.		Холодилов А.В.							