


**Отмена части документации по планировке территории - проекта
межевания застроенной территории квартала 12 на Торговой стороне
Великого Новгорода, утвержденной постановлением Администрации
Великого Новгорода от 15.11.2011 № 5020**

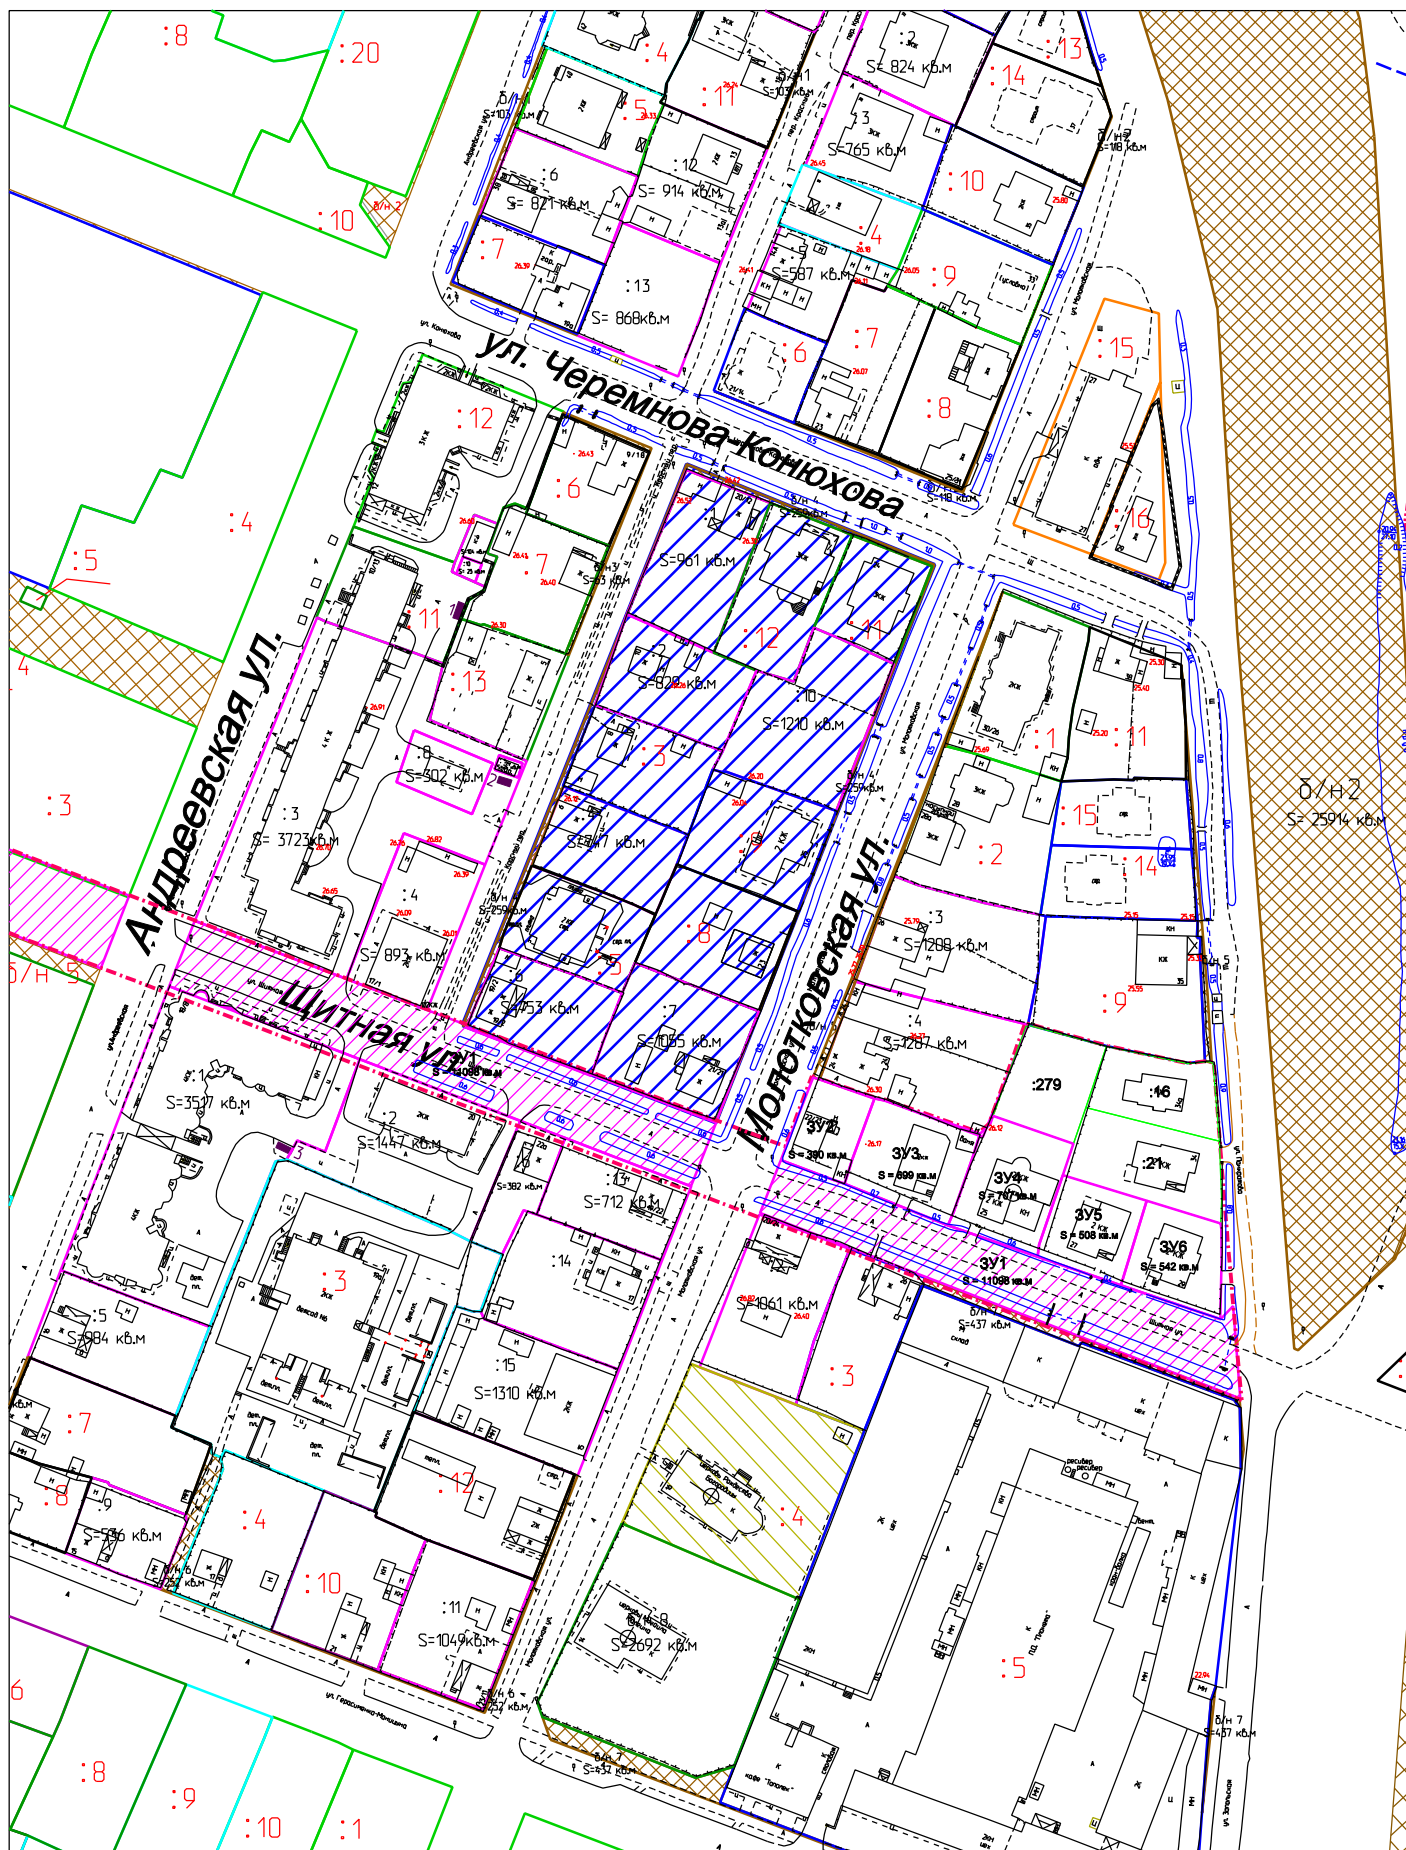

Условные обозначения:

-  территория проекта межевания, подлежащая отмене
-  красные линии

M 1:2000