


**Отмена части документации по планировке территории - проекта межевания
квартала 241 Великого Новгорода, утвержденной
постановлением Администрации Великого Новгорода
от 13.02.2019 № 539**

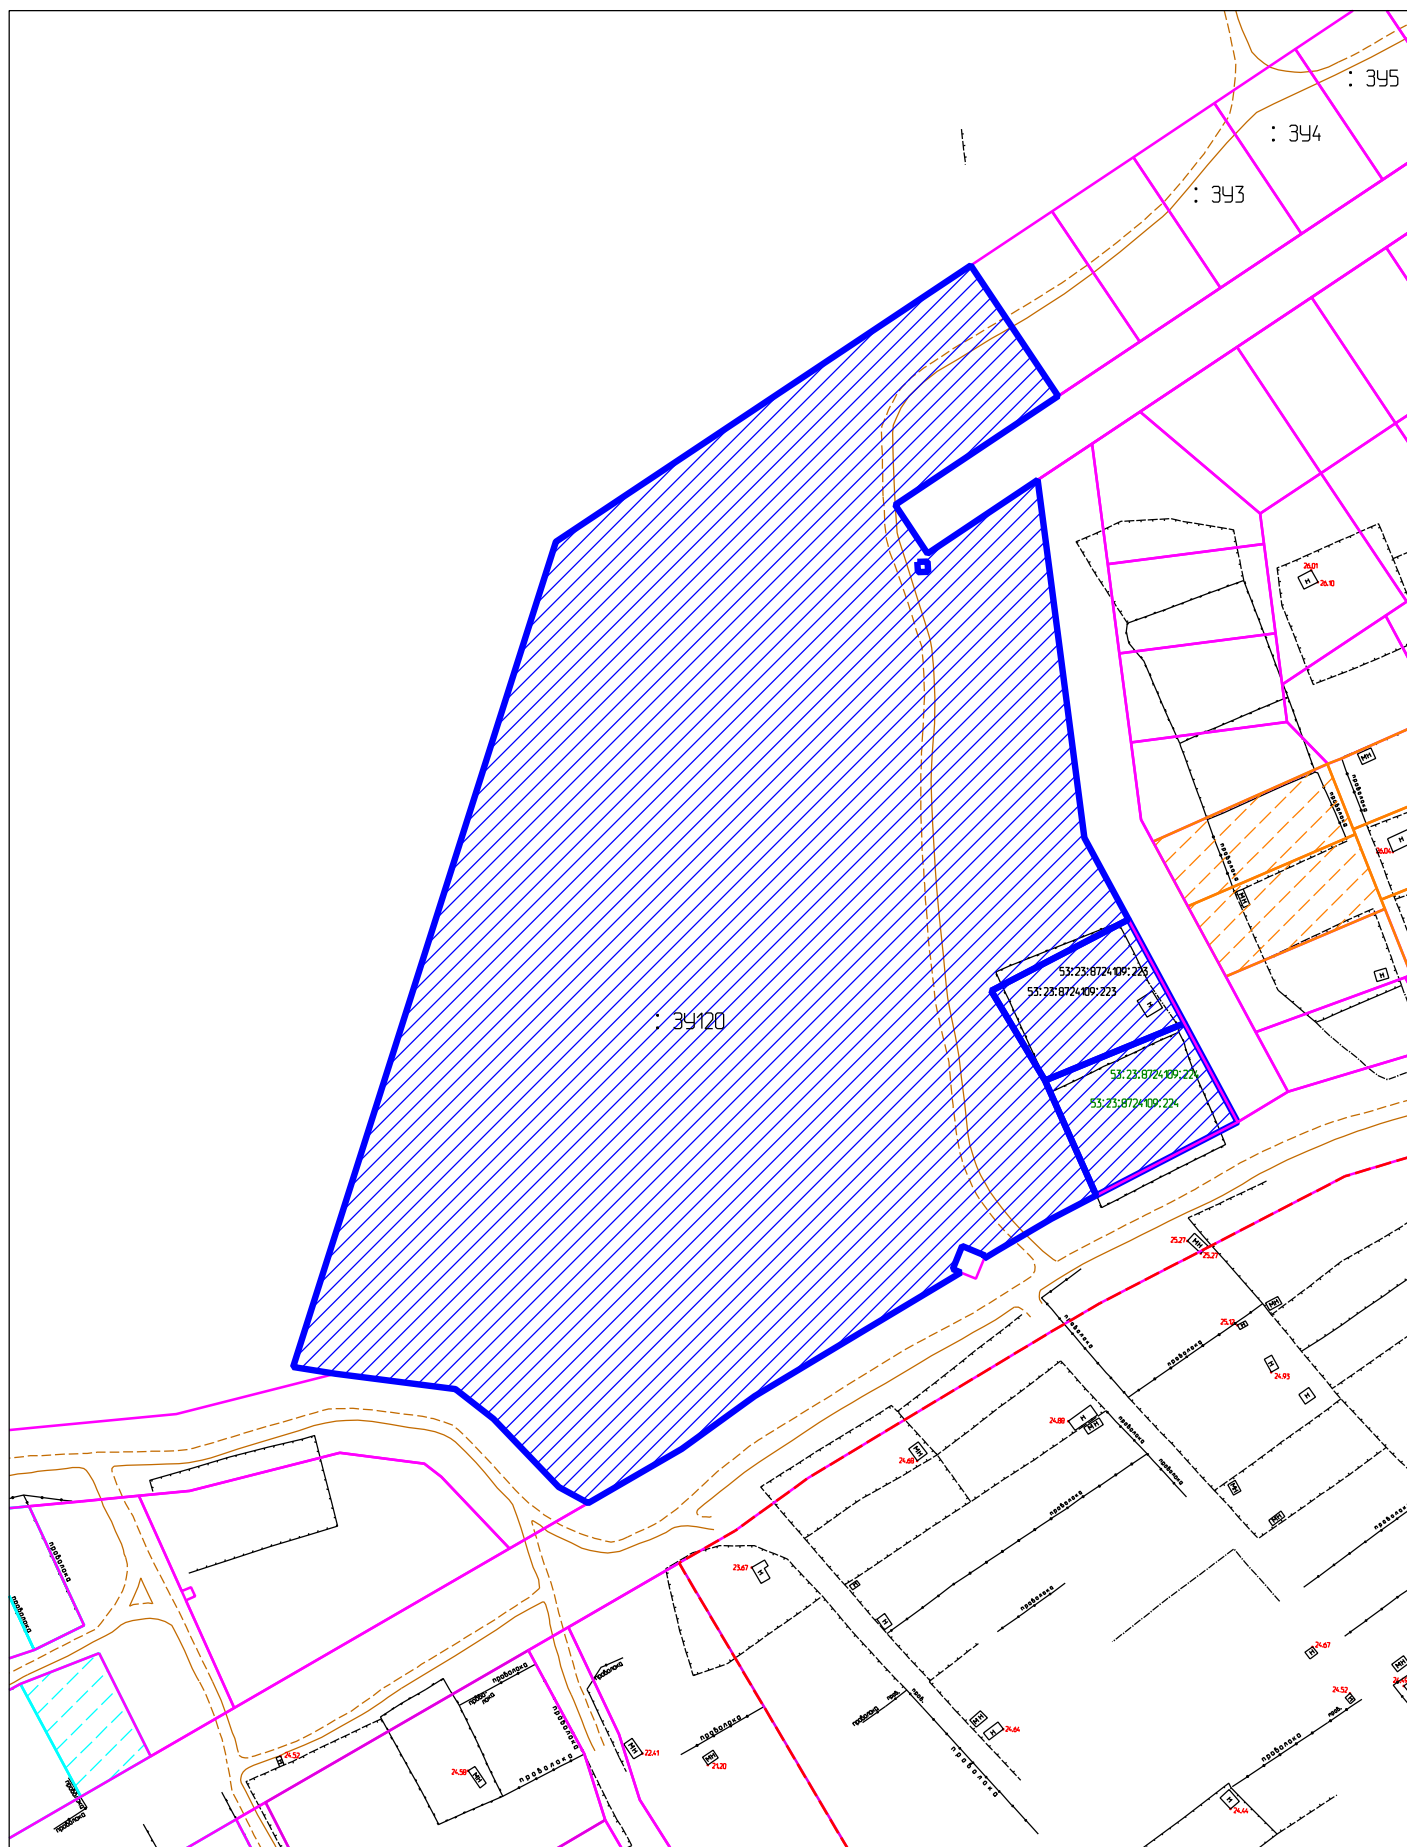

Условные обозначения:

-  часть проекта межевания, подлежащая отмене
-  красная линия

М 1:2000