


ЧЕРТЕЖ МЕЖЕВАНИЯ, КРАСНЫХ ЛИНИЙ, ЛИНИЙ ОТСТУПА И ГРАНИЦ ЗЕМЕЛЬНЫХ УЧАСТКОВ

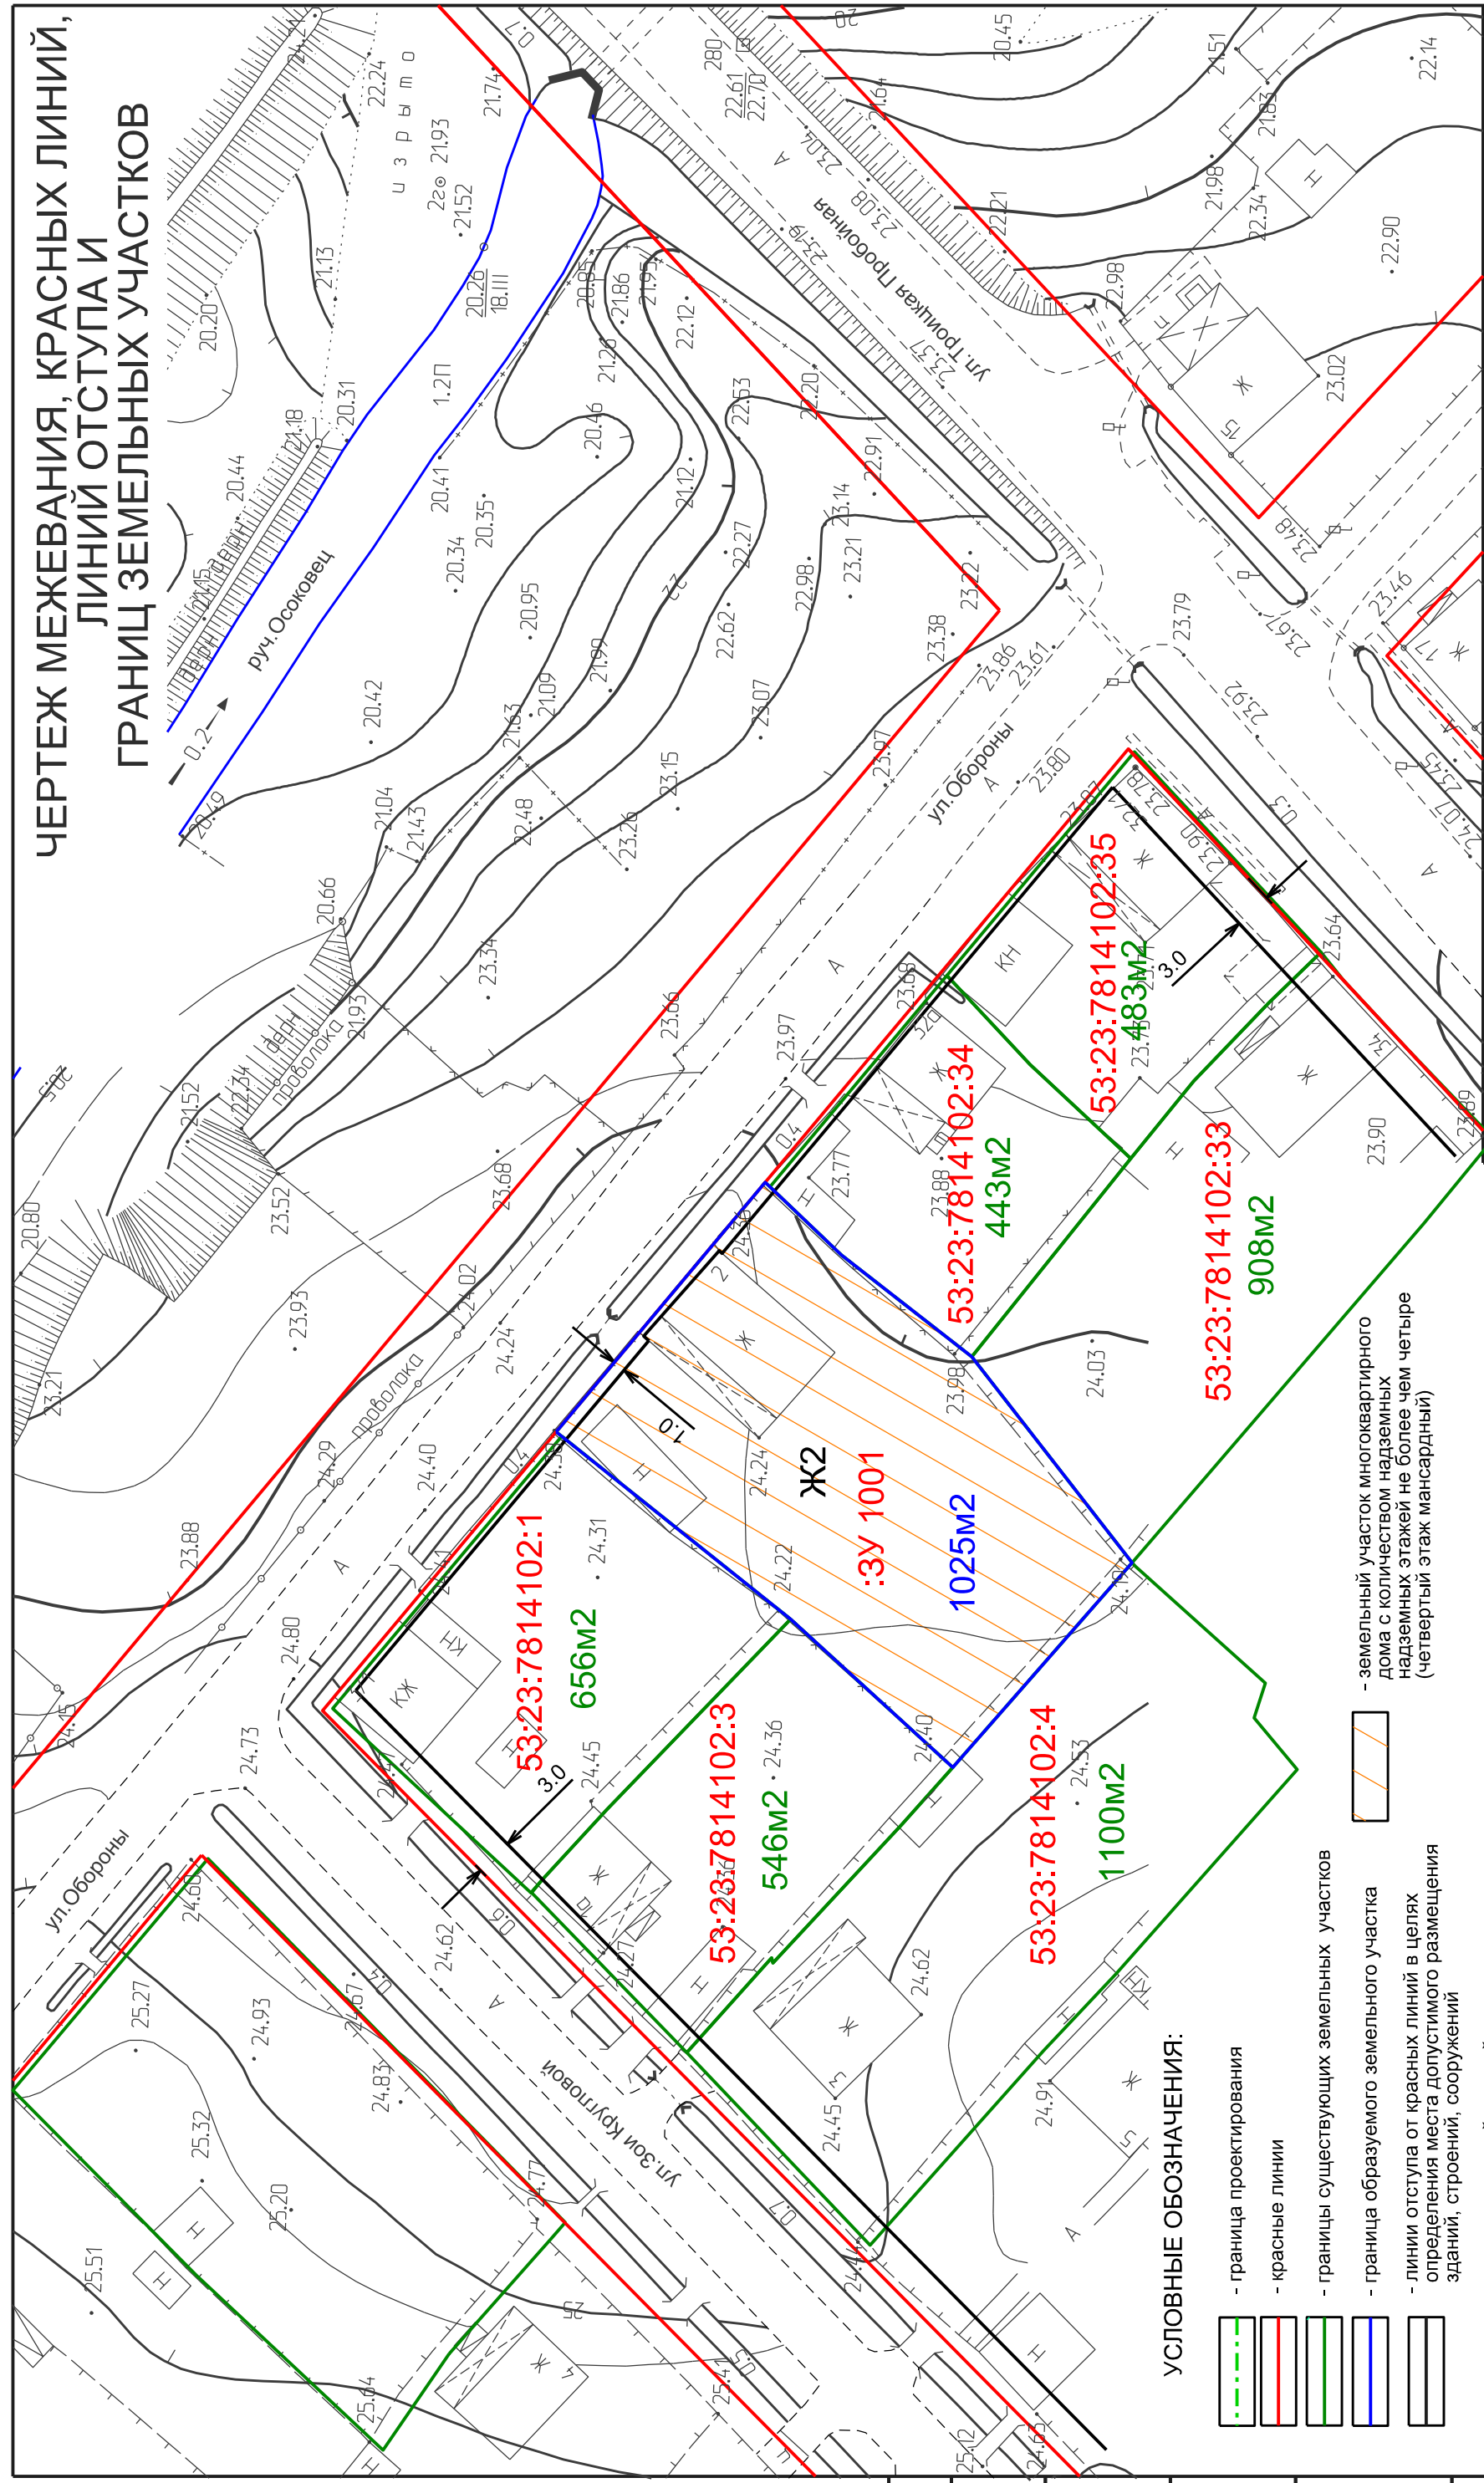

УСЛОВНЫЕ ОБОЗНАЧЕНИЯ:

- граница проектирования
- красные линии
- границы существующих земельных участков
- граница образуемого земельного участка
- линии отступа от красных линий в целях определения места допустимого размещения зданий, строений, сооружений
- зона смешанной застройки индивидуальными жилыми домами, блокированными жилыми домами и многоквартирными домами этажностью не выше четырех надземных этажей

- земельный участок многоквартирного дома с количеством надземных надземных этажей не более чем четыре (четвертый этаж мансардный)

- 53:23:7300500:425** - кадастровый номер земельного участка
- :3У 1001** - номер изменяемого, образуемого земельного участка
- 908M2** - площадь земельного участка
- 1025M2** - площадь изменяемого, образуемого земельного участка

Постановление Администрации Великого Новгорода N 4793 от 21.10.2016			
Проект межевания части квартала 141 Великого Новгорода			
Изм.	Кол. уч.	Лист	№ док.
Рук. проекта	Румянцева	Подп.	Дата
Исполнил	Маркова		
Утв.	Малихова		
Стадия		Лист	Листов
ПМ		1	2
Проект межевания		Чертеж межевания, красных линий, линий отступа и границ земельных участков	
		ООО "Ракурс"	
		М 1:500	