


Внесение изменений в проект межевания квартала 239 Северного жилого района  
Великого Новгорода, утвержденный постановлением Администрации Великого Новгорода  
от 22.10.2010 № 4596

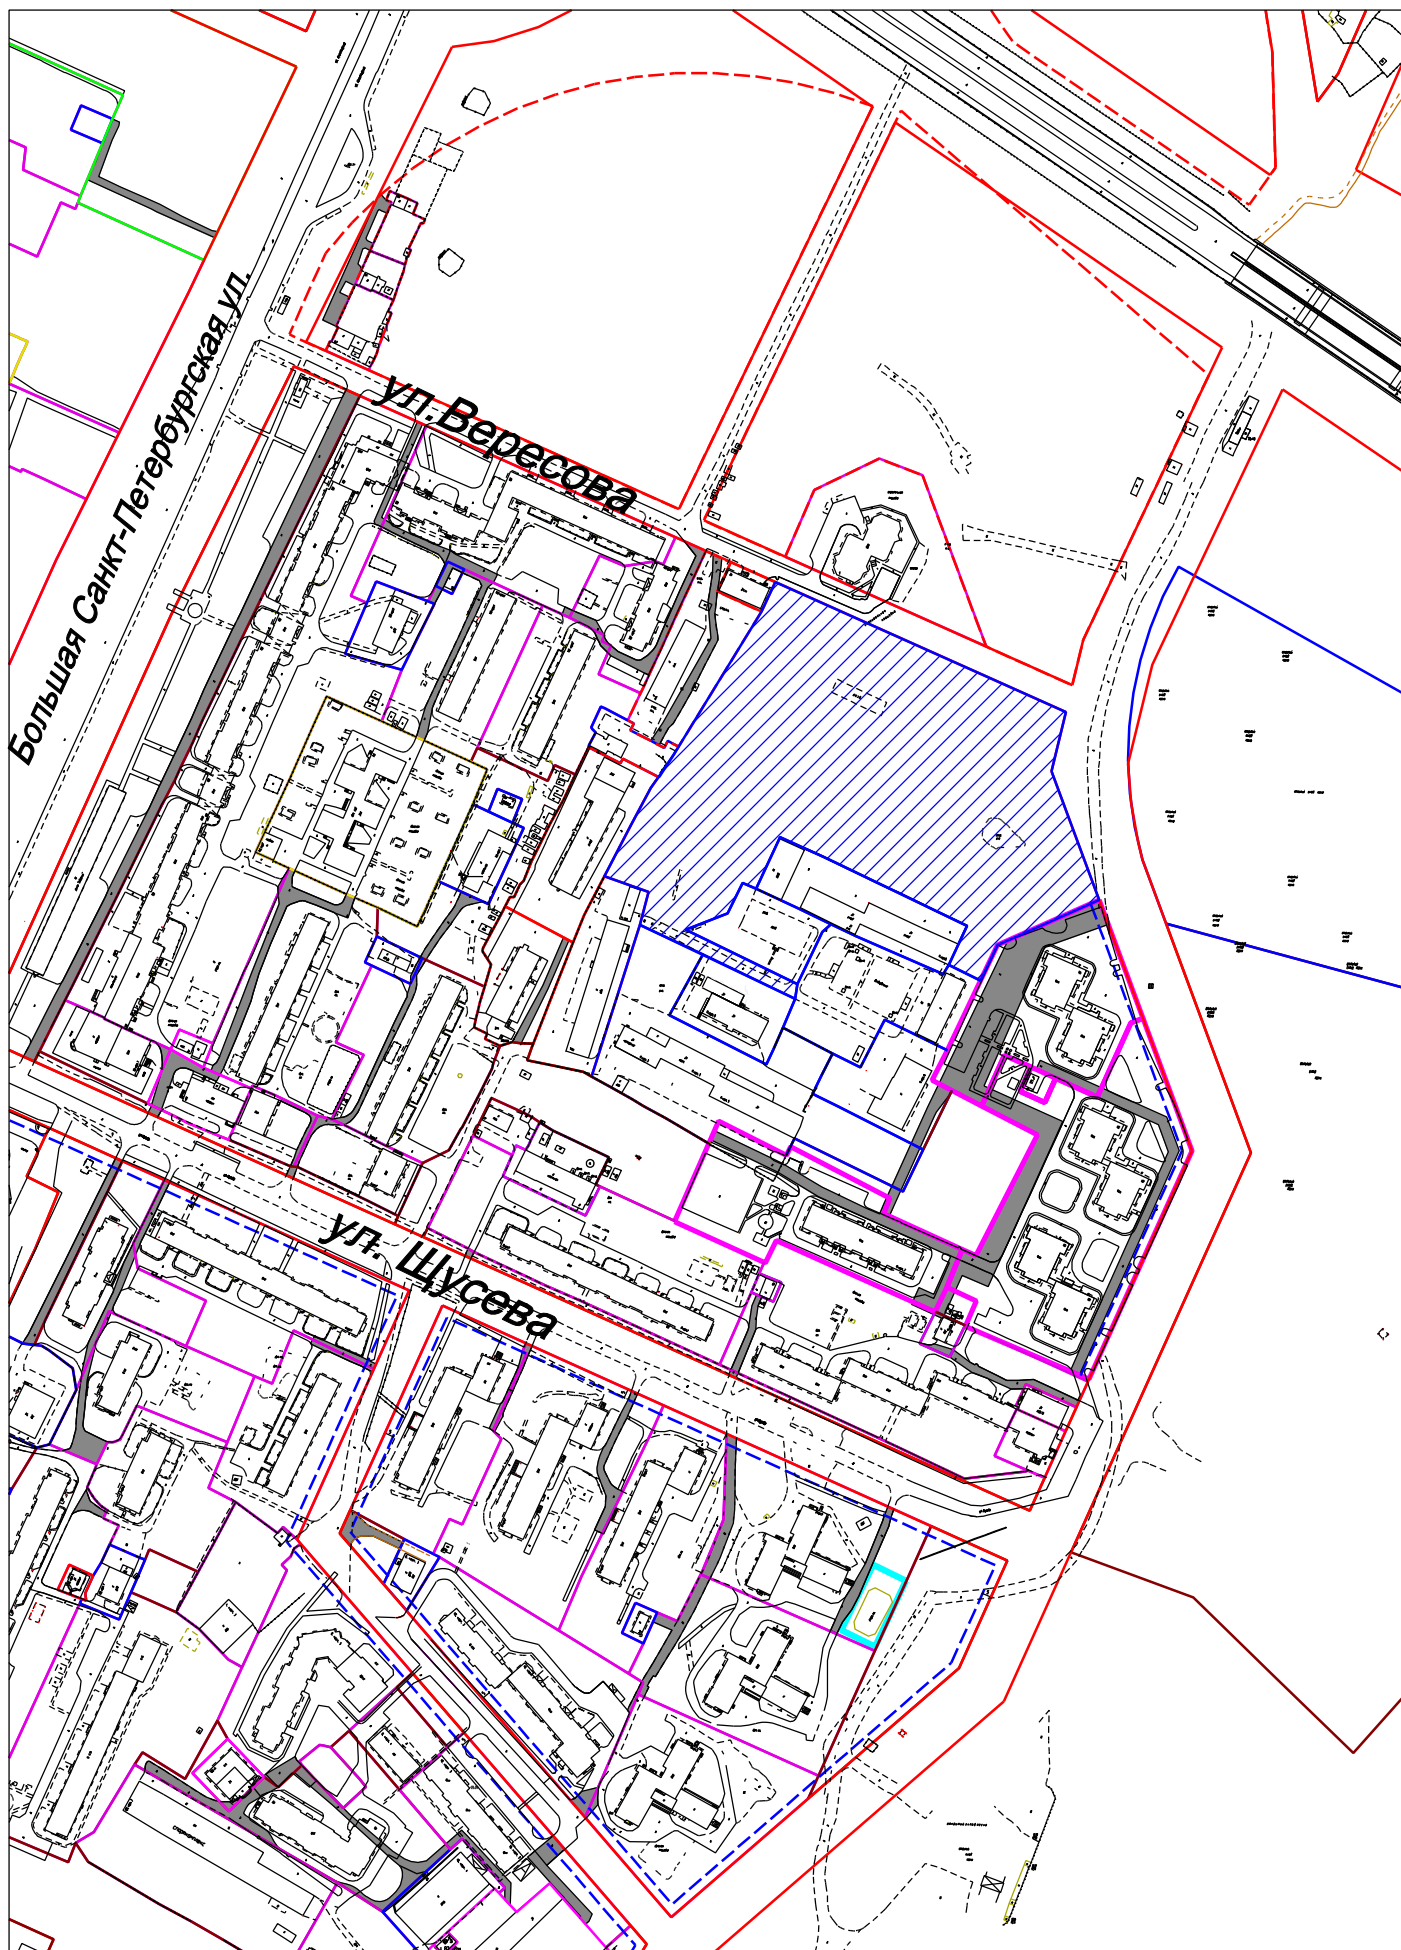

Условные обозначения:

-  часть проекта межевания, подлежащая отмене
-  красная линия