
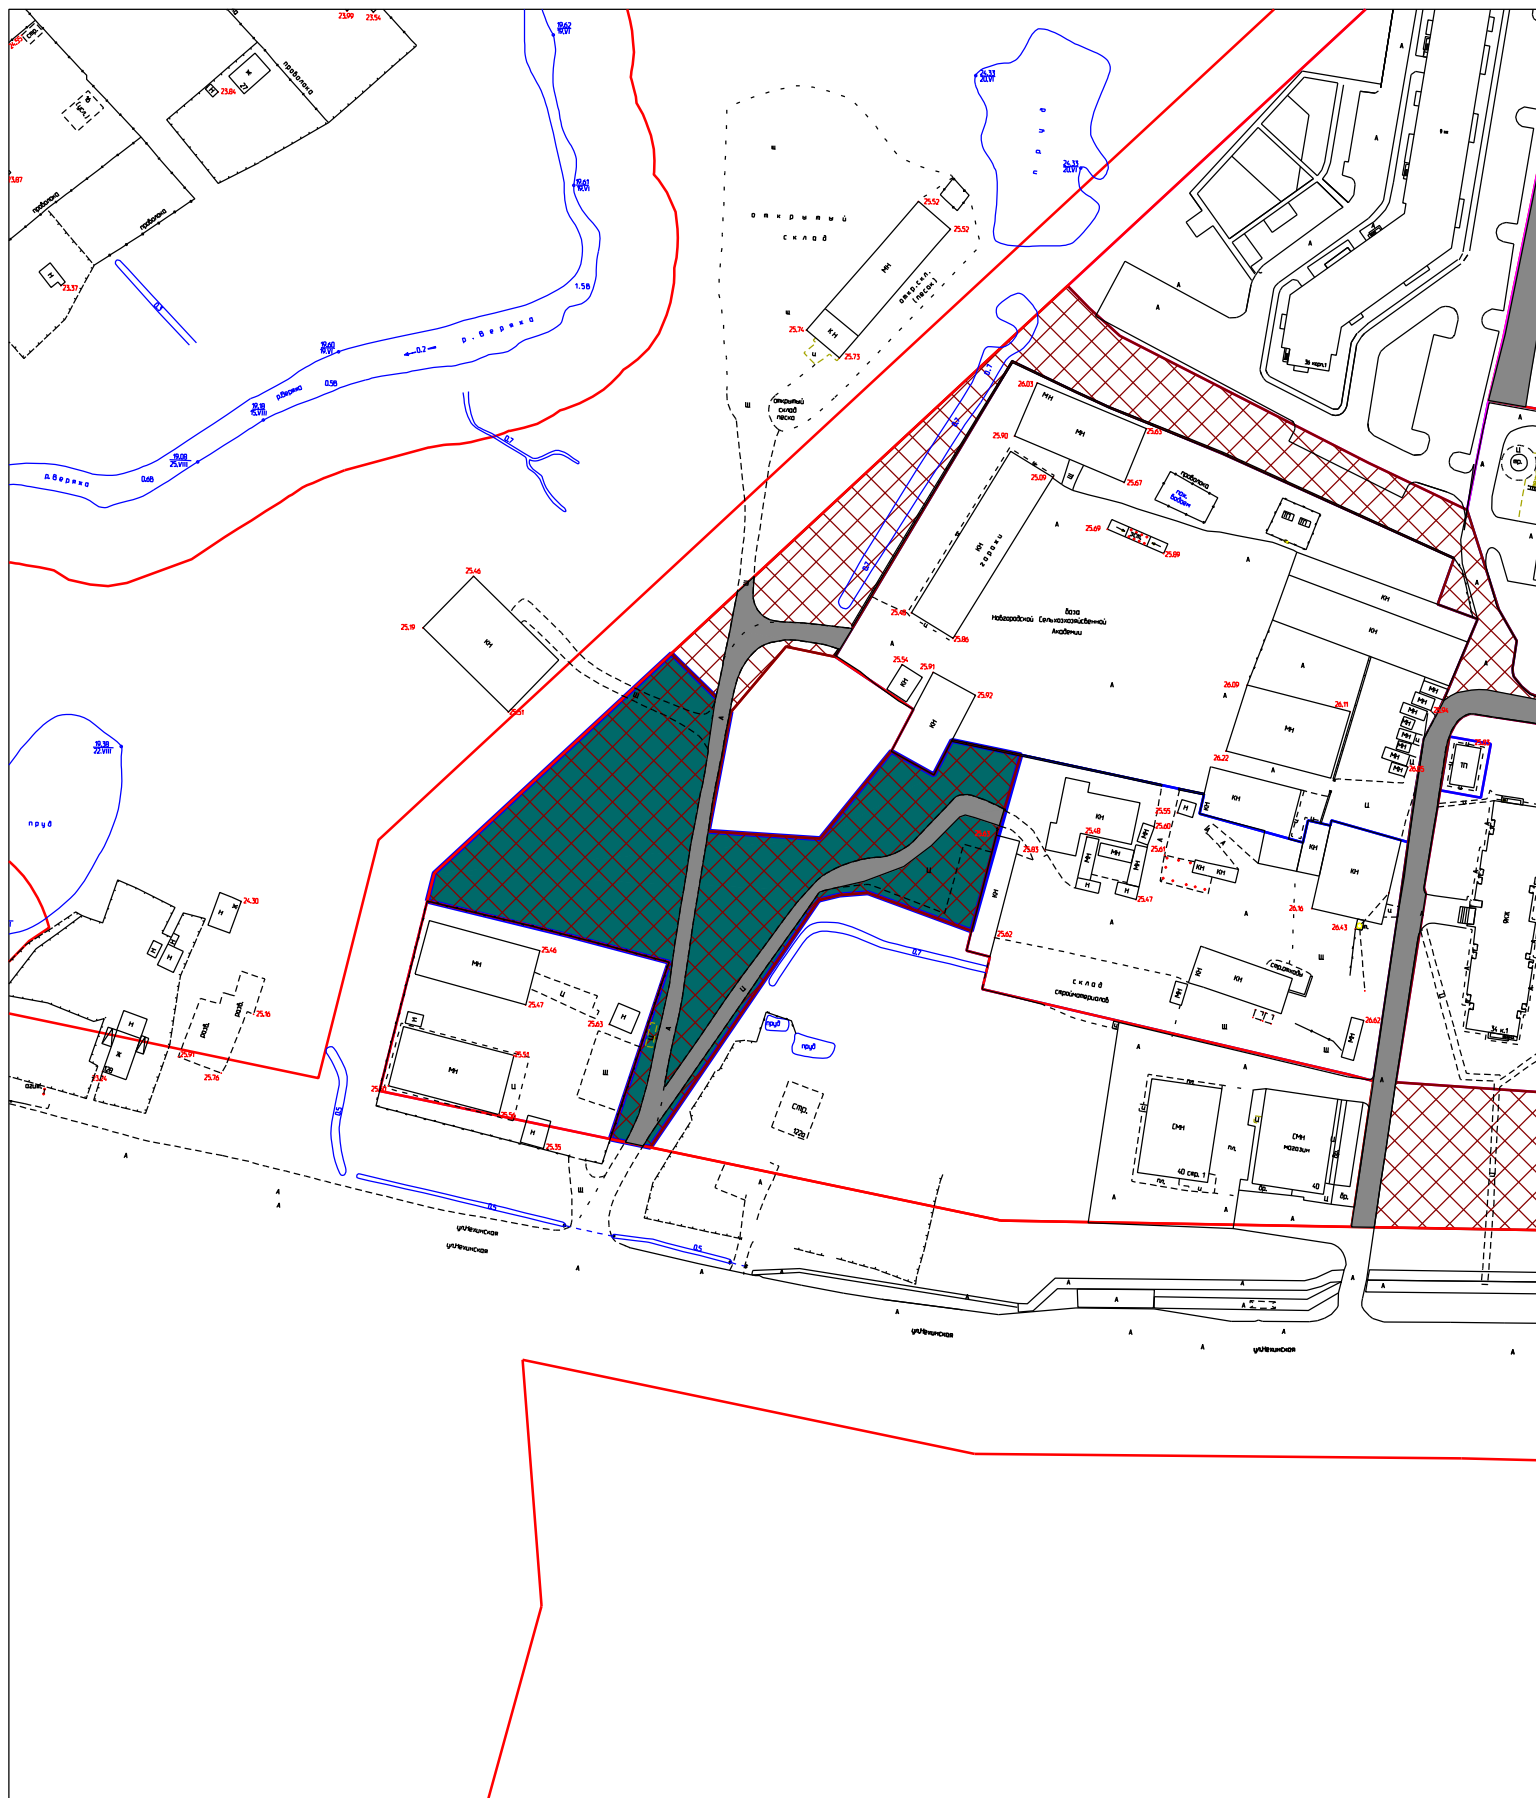


**Признание не подлежащим применению проекта межевания
застроенной территории микрайона 14 Западного района
Великого Новгорода, утвержденного постановлением
Администрации Великого Новгорода от 03.03.2010 № 637 в части
образования муниципального земельного участка площадью 6803 кв.м**

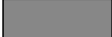

Условные обозначения:

-  проектные границы муниципального земельного участка, подлежащие отмене
-  красная линия
-  публичный сервитут

М 1:2000