


СИ.1

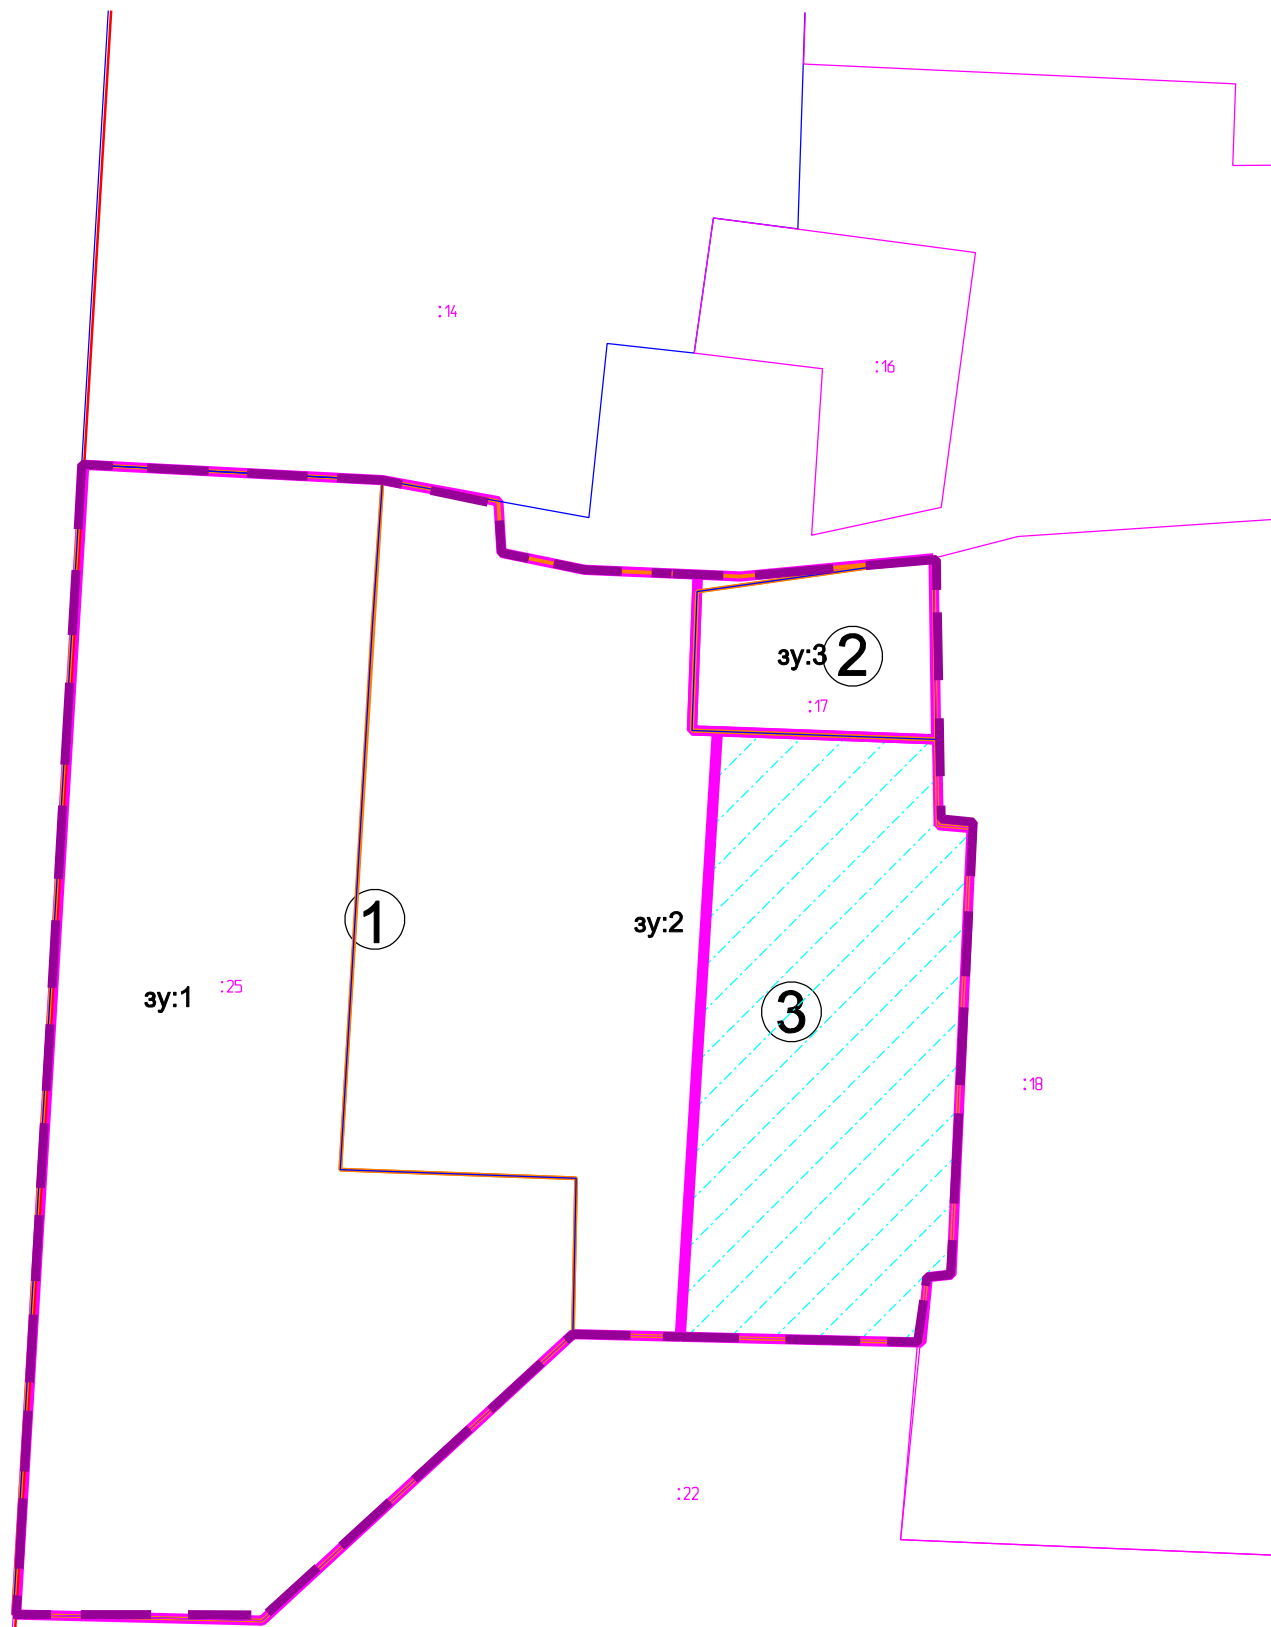

Характеристики образуемых земельных участков и их частей.

Земельный участок	Части земельного участка		Вид разрешенного использования земельного участка	Категория земель	
	Номер по плану	Площадь кв. м			Номер
1	2643,0	чзу:1.1	1675,0	Многоквартирный дом	Земли населенных пунктов
		чзу:2.2	967,0		
2	164,0	зу:3	158,0	Объект инженерной инфраструктуры (трансформаторная подстанция)	Земли населенных пунктов
		чзу:2.3	6,0		
3	635,0	чзу:2.2	635,0	Общее пользование территории (парки, скверы)	Земли населенных пунктов

УСЛОВНЫЕ ОБОЗНАЧЕНИЯ

Граница проектируемого участка	
Красные линии	
Границы кадастровых участков (уточненные)	
Границы кадастровых участков (декларированные)	
Границы изменяемых земельных участков	
Границы образуемых земельных участков	
Территория частей изменяемых земельных участков, включаемых в территорию общего пользования	

Изм. N подл.	
Подпись и дата	
Взам. инб. N	

						- ПМ			
						Документация по планировке территории - корректировка проекта межевания части квартала 87 Великого Новгорода			
Изм.	Кол.уч	Лист	Ндок.	Подп.	Дата		Лист	Листов	
ГАП (ГИП)		Холодилов А.В.					ПМ	4	6
Нач. маст.									
Гл. спец.									
Рук.гр.									
Разраб.		Разыграев В.С.				ООО "НовАрхитектура" М1:500			
Н. контр.		Холодилов А.В.							