


ЧЕРТЕЖ КРАСНЫХ ЛИНИЙ, ЛИНИЙ ОТСТУПА ОТ КРАСНЫХ ЛИНИЙ

Ведомость координат

№ точки	X	Y
1	576421.87	2177826.28
2	576518.96	2177917.56
3	576433.70	2178008.26
4	576332.90	2177914.07
5	576416.57	2177824.61
6	576533.53	2177931.26
7	576645.29	2178036.33
8	576560.39	2178126.65
9	576448.31	2178021.92
9a	576543.26	2178144.86
10	576512.99	2178177.07
11	576439.70	2178214.79
12	576425.98	2178179.84
13	576245.00	2178008.05
14	576275.53	2177975.41
15	576315.82	2177932.33
16	576234.49	2178018.75
17	576411.53	2178186.80
18	576425.41	2178222.15
19	576257.02	2178308.83
20	576206.36	2178176.85
21	576187.18	2178126.88
22	576155.99	2178096.68
23	576420.28	2177780.17
24	576667.55	2178012.65
25	576658.15	2178051.85
26	576575.00	2178140.30
27	576558.94	2178154.03
28	576527.20	2178187.79
29	576515.96	2178198.03
30	576447.06	2178233.50
31	576432.76	2178240.86
32	576264.23	2178327.61
33	576141.62	2178082.76
34	576224.49	2178000.49
35	576230.17	2177994.86
36	576301.21	2177918.68
37	576312.14	2177906.99
38	576395.43	2177817.94

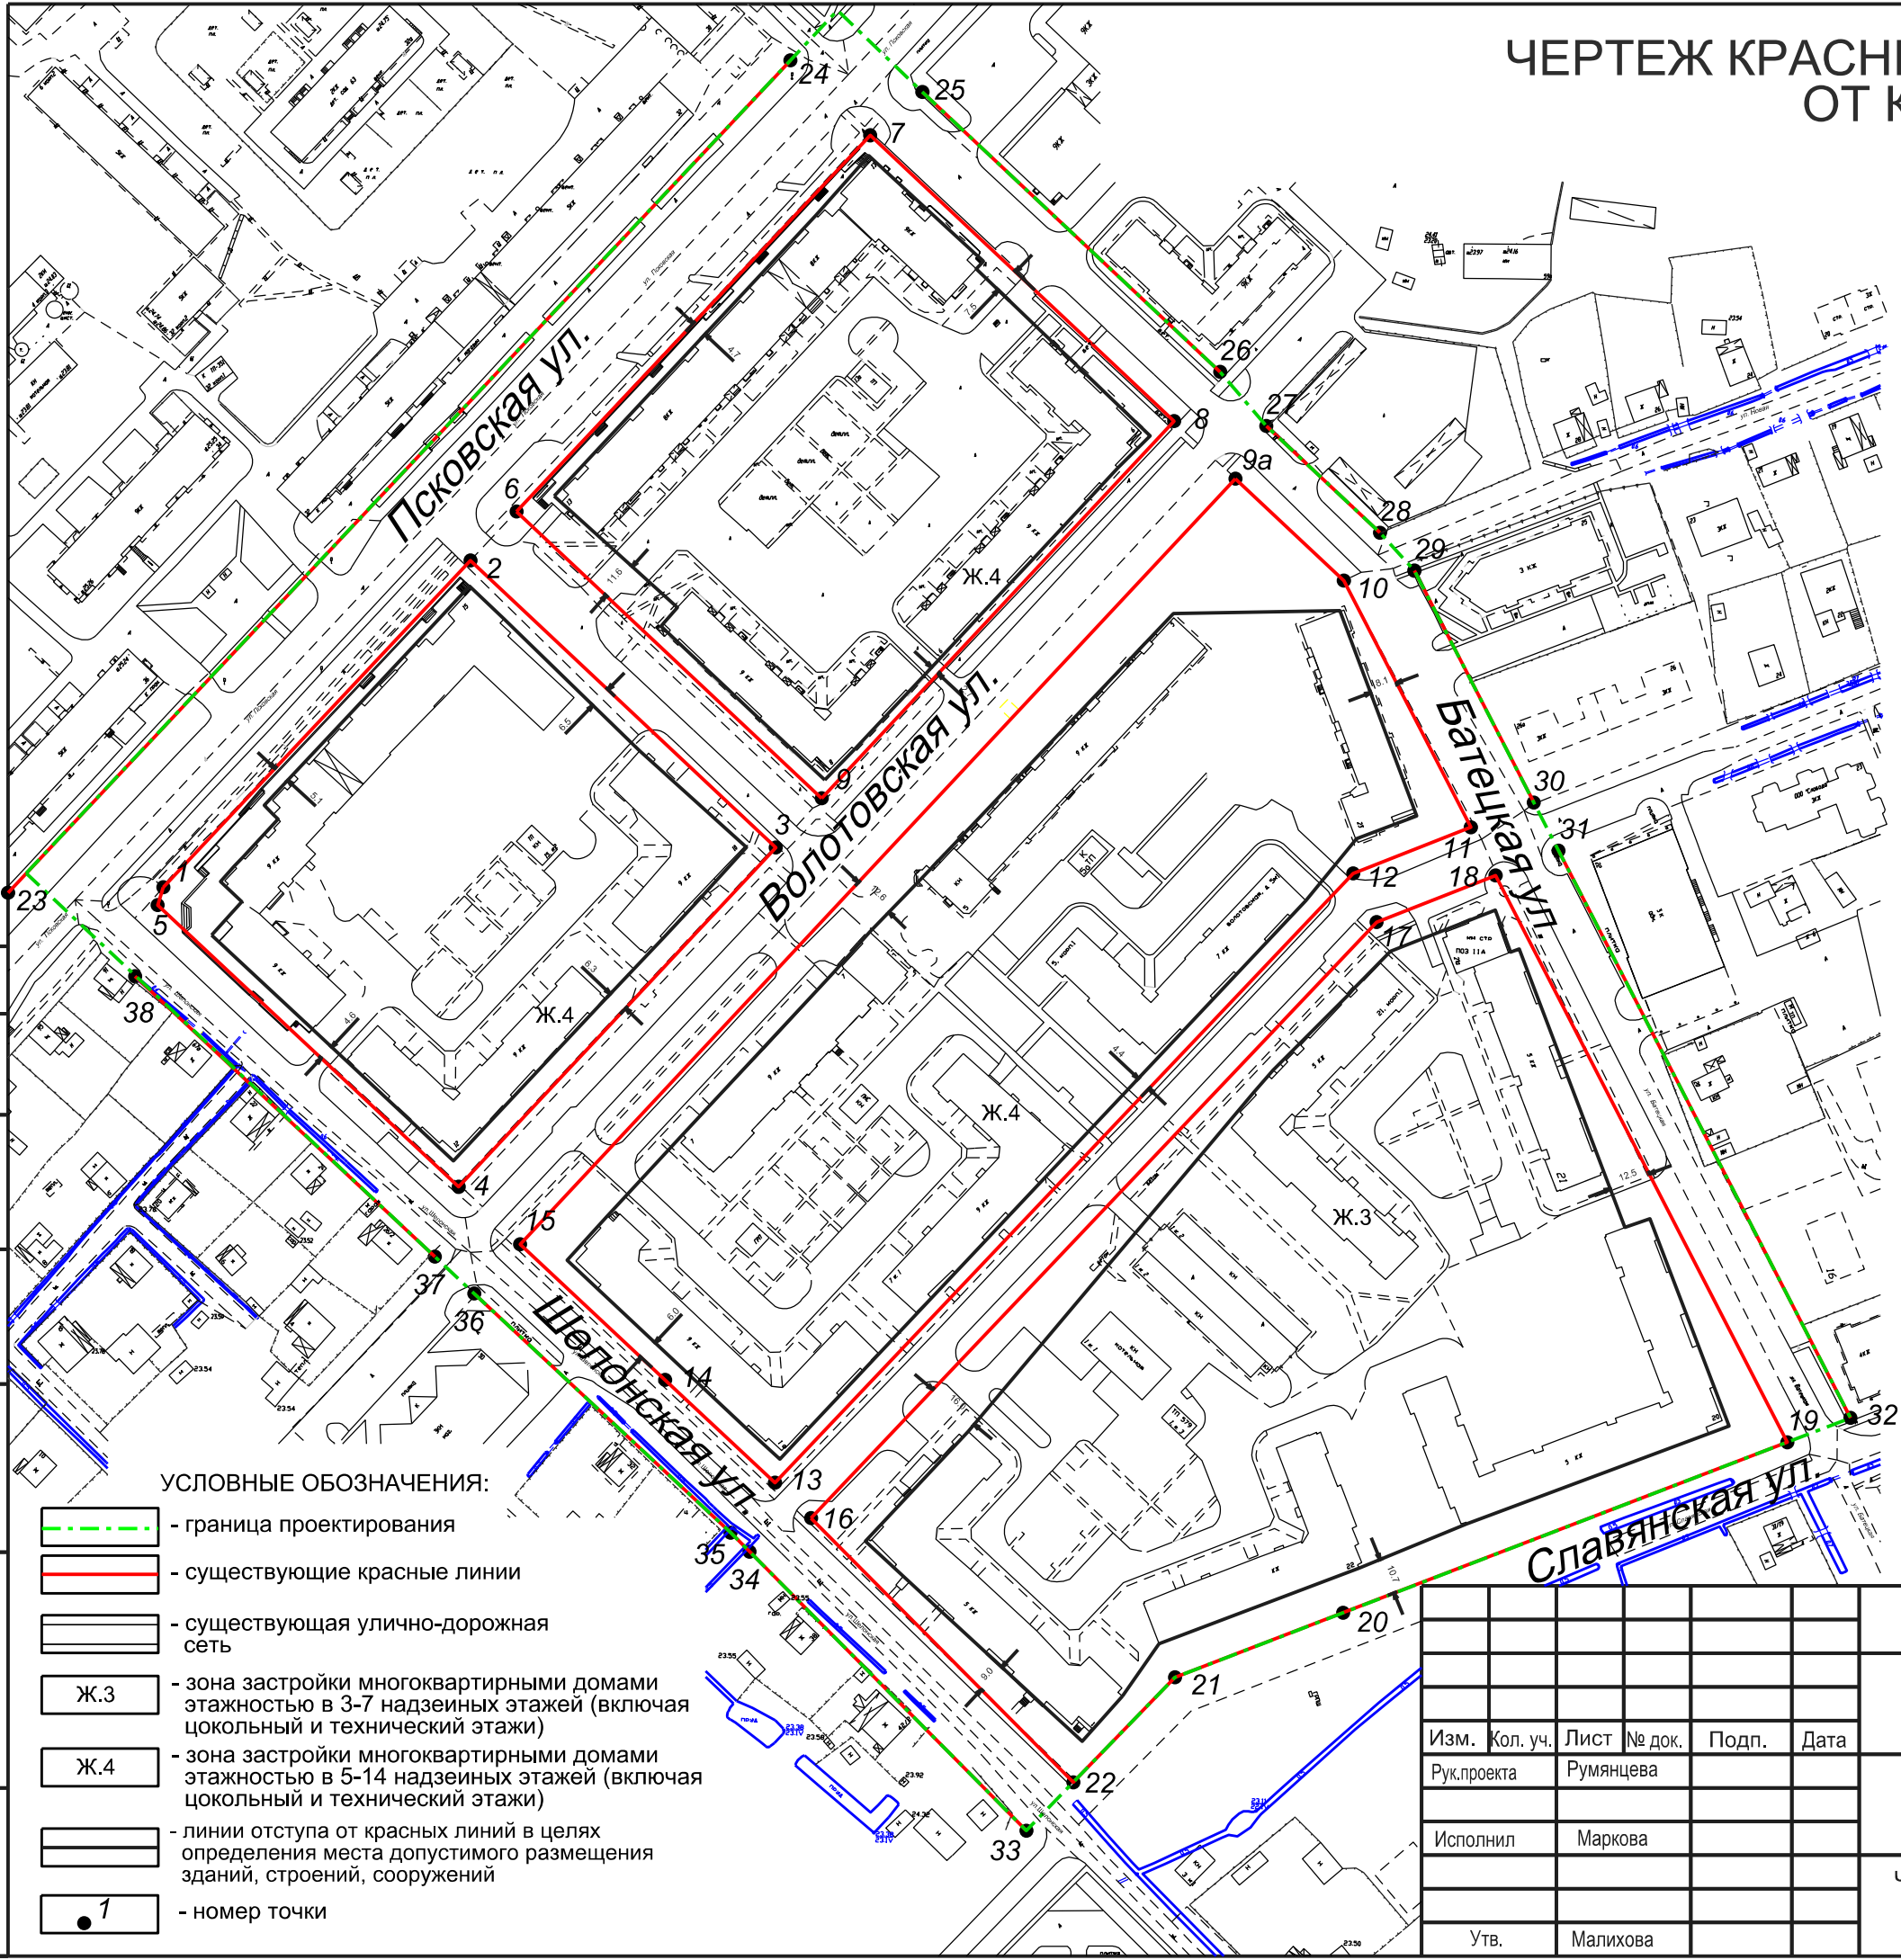

УСЛОВНЫЕ ОБОЗНАЧЕНИЯ:

- граница проектирования
- существующие красные линии
- существующая улично-дорожная сеть
- Ж.3 - зона застройки многоквартирными домами этажностью в 3-7 надземных этажей (включая цокольный и технический этажи)
- Ж.4 - зона застройки многоквартирными домами этажностью в 5-14 надземных этажей (включая цокольный и технический этажи)
- линии отступа от красных линий в целях определения места допустимого размещения зданий, строений, сооружений
- 1 - номер точки

Согласовано

Взам. инв. №

Подп. и дата

Инв. № подл.

Изм.	Кол. уч.	Лист	№ док.	Подп.	Дата
Рук.проекта		Румянцева			
Исполнил		Маркова			
Утв.		Малихова			

Постановление Администрации Великого Новгорода
N 2025 от 19.05.2017

Документация по планировке территории-
проекта межевания части квартала 148 Великого Новгорода
в границах улиц Псковской, Батецкой, Славянской и Шелонской.

Проект межевания

Стадия	Лист	Листов
ПМ	2	4

Чертеж красных линий, линий отступа
от красных линий

ООО "Ракурс"

M 1:2000