

ЧЕРТЕЖ МЕЖЕВАНИЯ, КРАСНЫХ ЛИНИЙ, ЛИНИЙ ОТСТУПА И ГРАНИЦ ОБРАЗУЕМЫХ И ИЗМЕНЯЕМЫХ ЗЕМЕЛЬНЫХ УЧАСТКОВ

УСЛОВНЫЕ ОБОЗНАЧЕНИЯ

- земельный участок предназначенный для размещения сооружений, коммуникаций, объектов инженерной инфраструктуры (ТП, ГРП, КНС и др.)


- земельный участок предназначенный для размещения площадки для сбора мусора

- территория общего пользования (улично-дорожная сеть)

:ЗУ 1001 - номера образуемых земельных участков

600 - площади образуемых земельных участков

5 - номера кварталов образуемых земельных участков

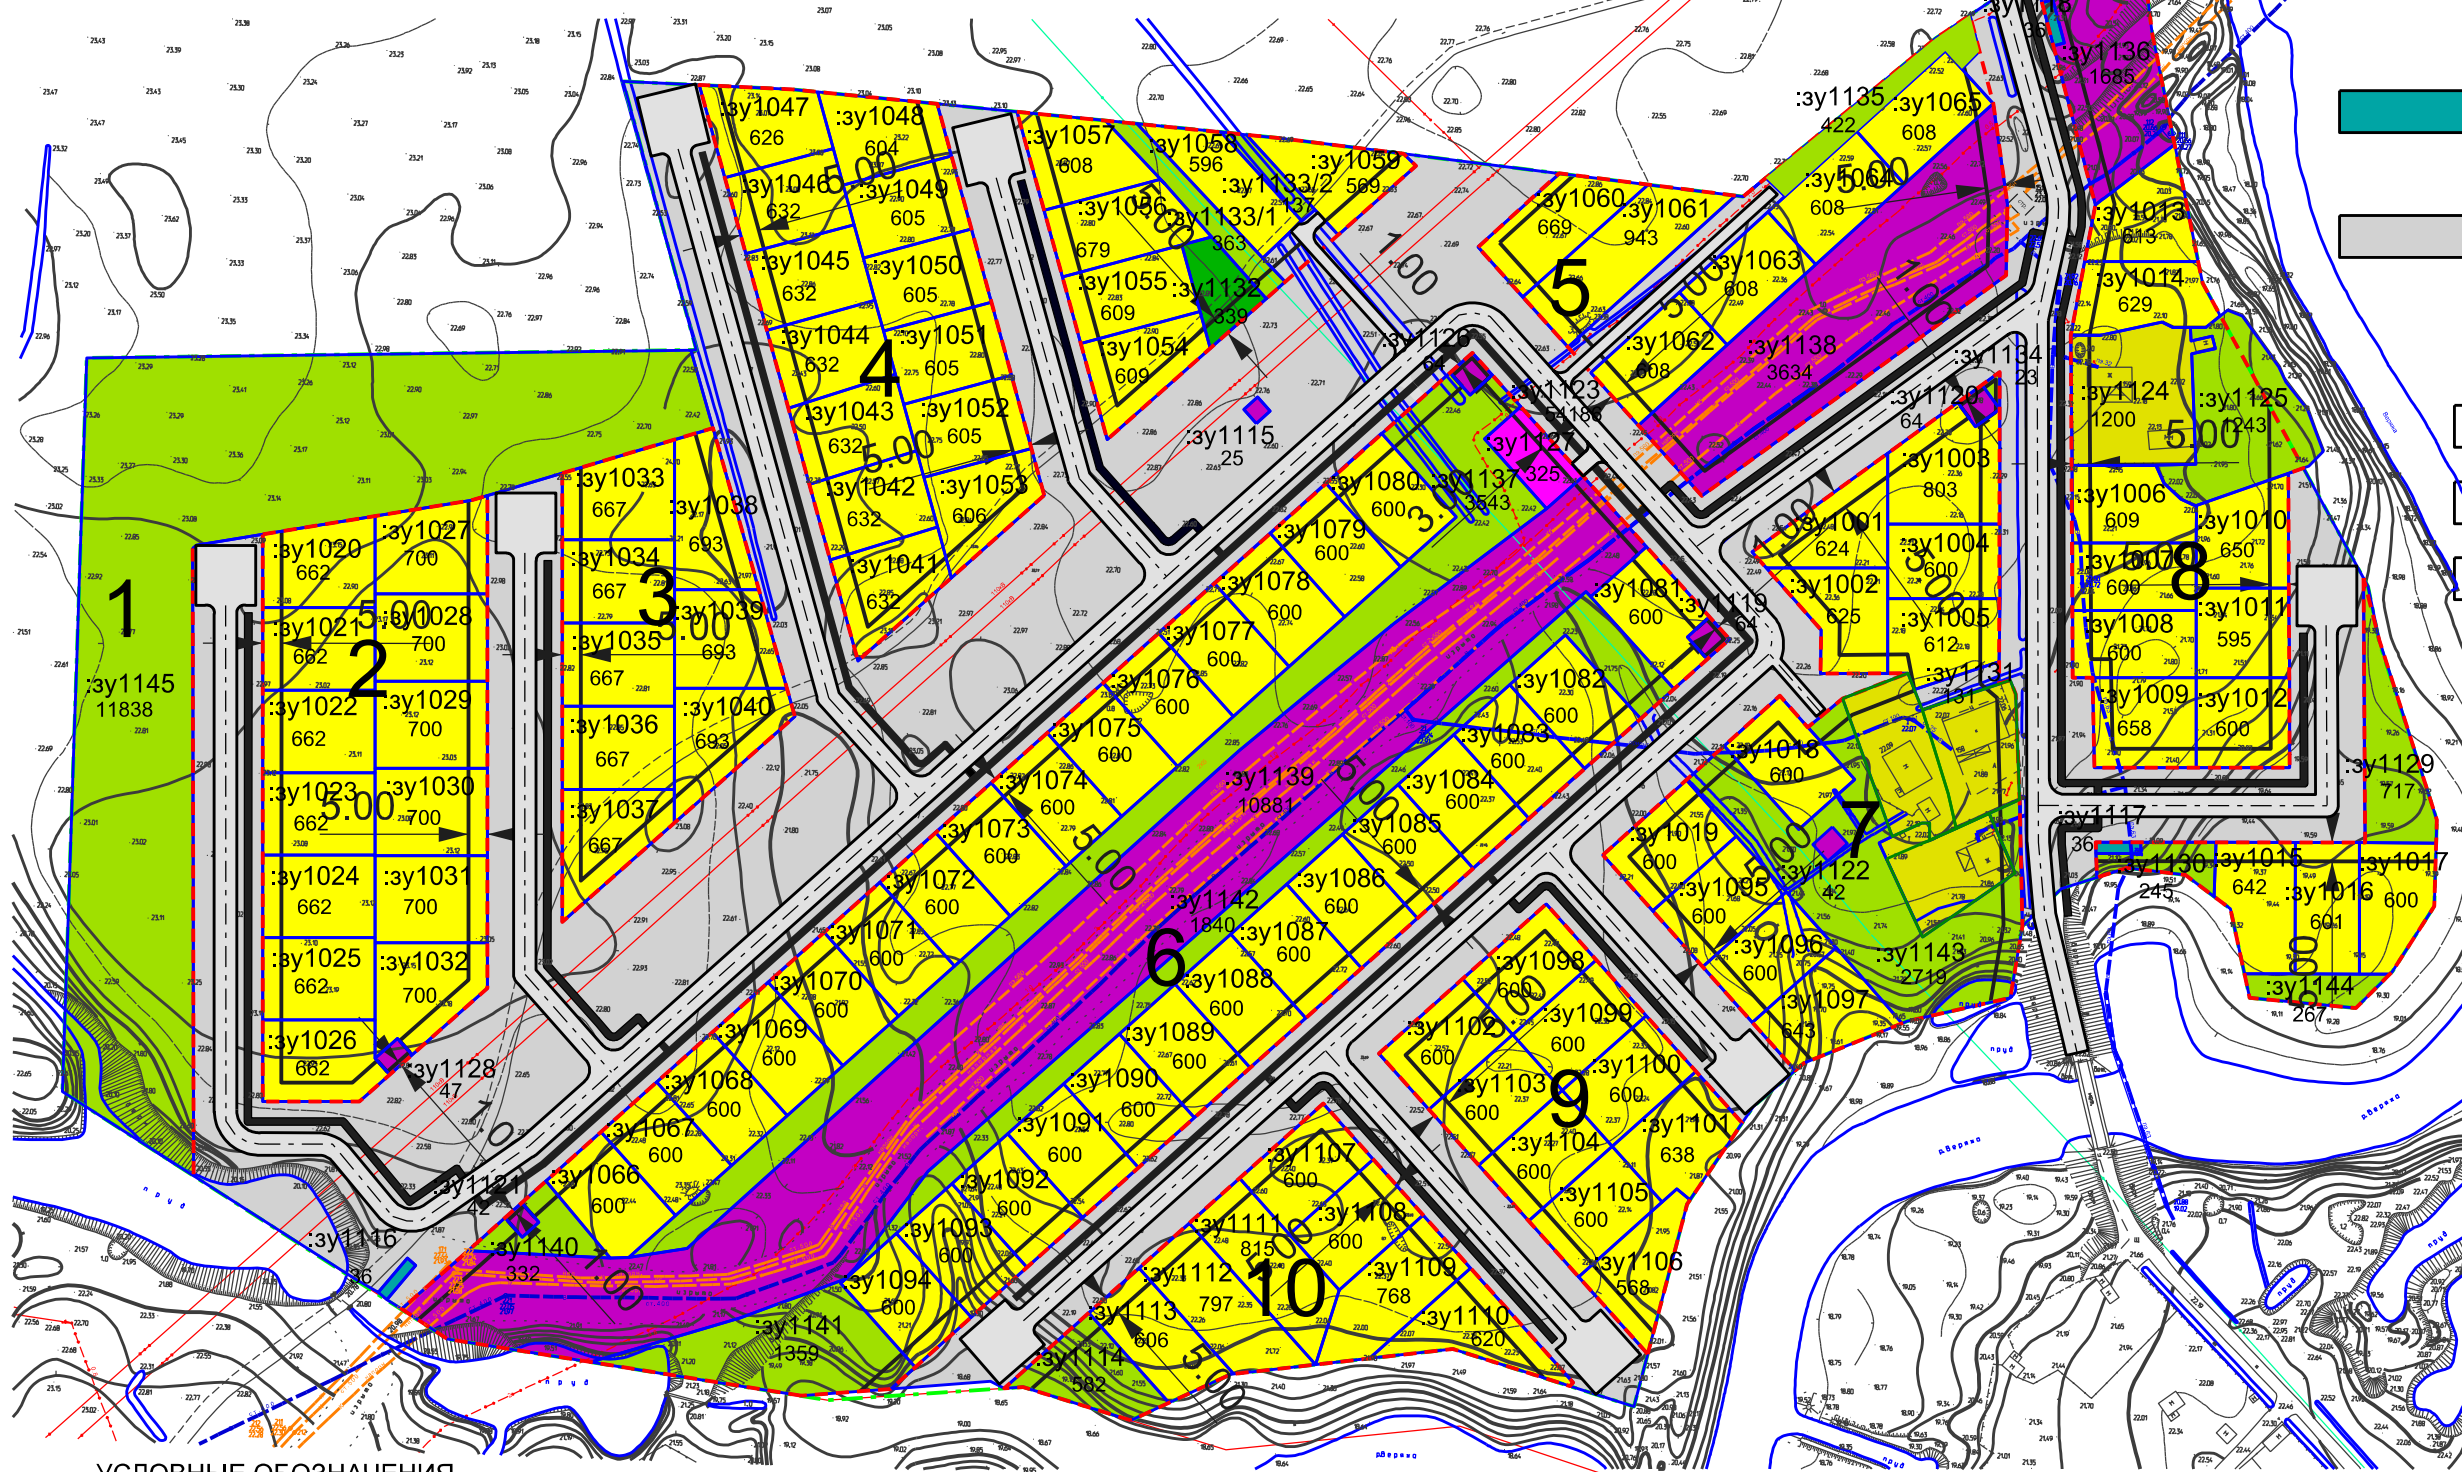

УСЛОВНЫЕ ОБОЗНАЧЕНИЯ

- | | | | |
|--|---|--|--|
| | - граница проектирования | | - планируемые тротуары |
| | - граница населенного пункта | | - линии отступа от красных линий в целях определения места допустимого размещения зданий, строений, сооружений |
| | - планируемые красные линии | | - земельный участок индивидуального жилищного строительства |
| | - границы существующих земельных участков | | - земельный участок предназначенный для размещения индивидуального жилищного строительства |
| | - границы образуемых земельных участков | | - земельный участок предназначенный для размещения магазина |
| | - планируемая улично-дорожная сеть | | - земельный участок предназначенный для размещения планируемого озеленения |
| | - ось дороги | | - земельный участок предназначенный для размещения детской площадки, спортивной площадки |

					Постановление Администрации Великого Новгорода N 1836 от 25.04.2016				
					Документация по планировке территории земельных участков, планируемых к предоставлению льготным категориям граждан				
Изм.	Кол. уч.	Лист	№ док.	Подп.	Дата				
Рук.проекта		Румянцева				Основная (утверждаемая часть) (квартал 143)	Стадия	Лист	Листов
Исполнил		Маркова					ПМ	1	2
Утв.		Морякова				Чертеж межевания, красных линий, линий отступа и границ образуемых и изменяемых земельных участков	ООО "ГрафИнфо"		

Согласовано

Взам. инв. №

Подп. и дата

Инв. № подл.