


Внесение изменений в проект межевания квартала 237 Великого Новгорода,
утвержденный постановлением Администрации Великого Новгорода от 15.11.2011 № 5020

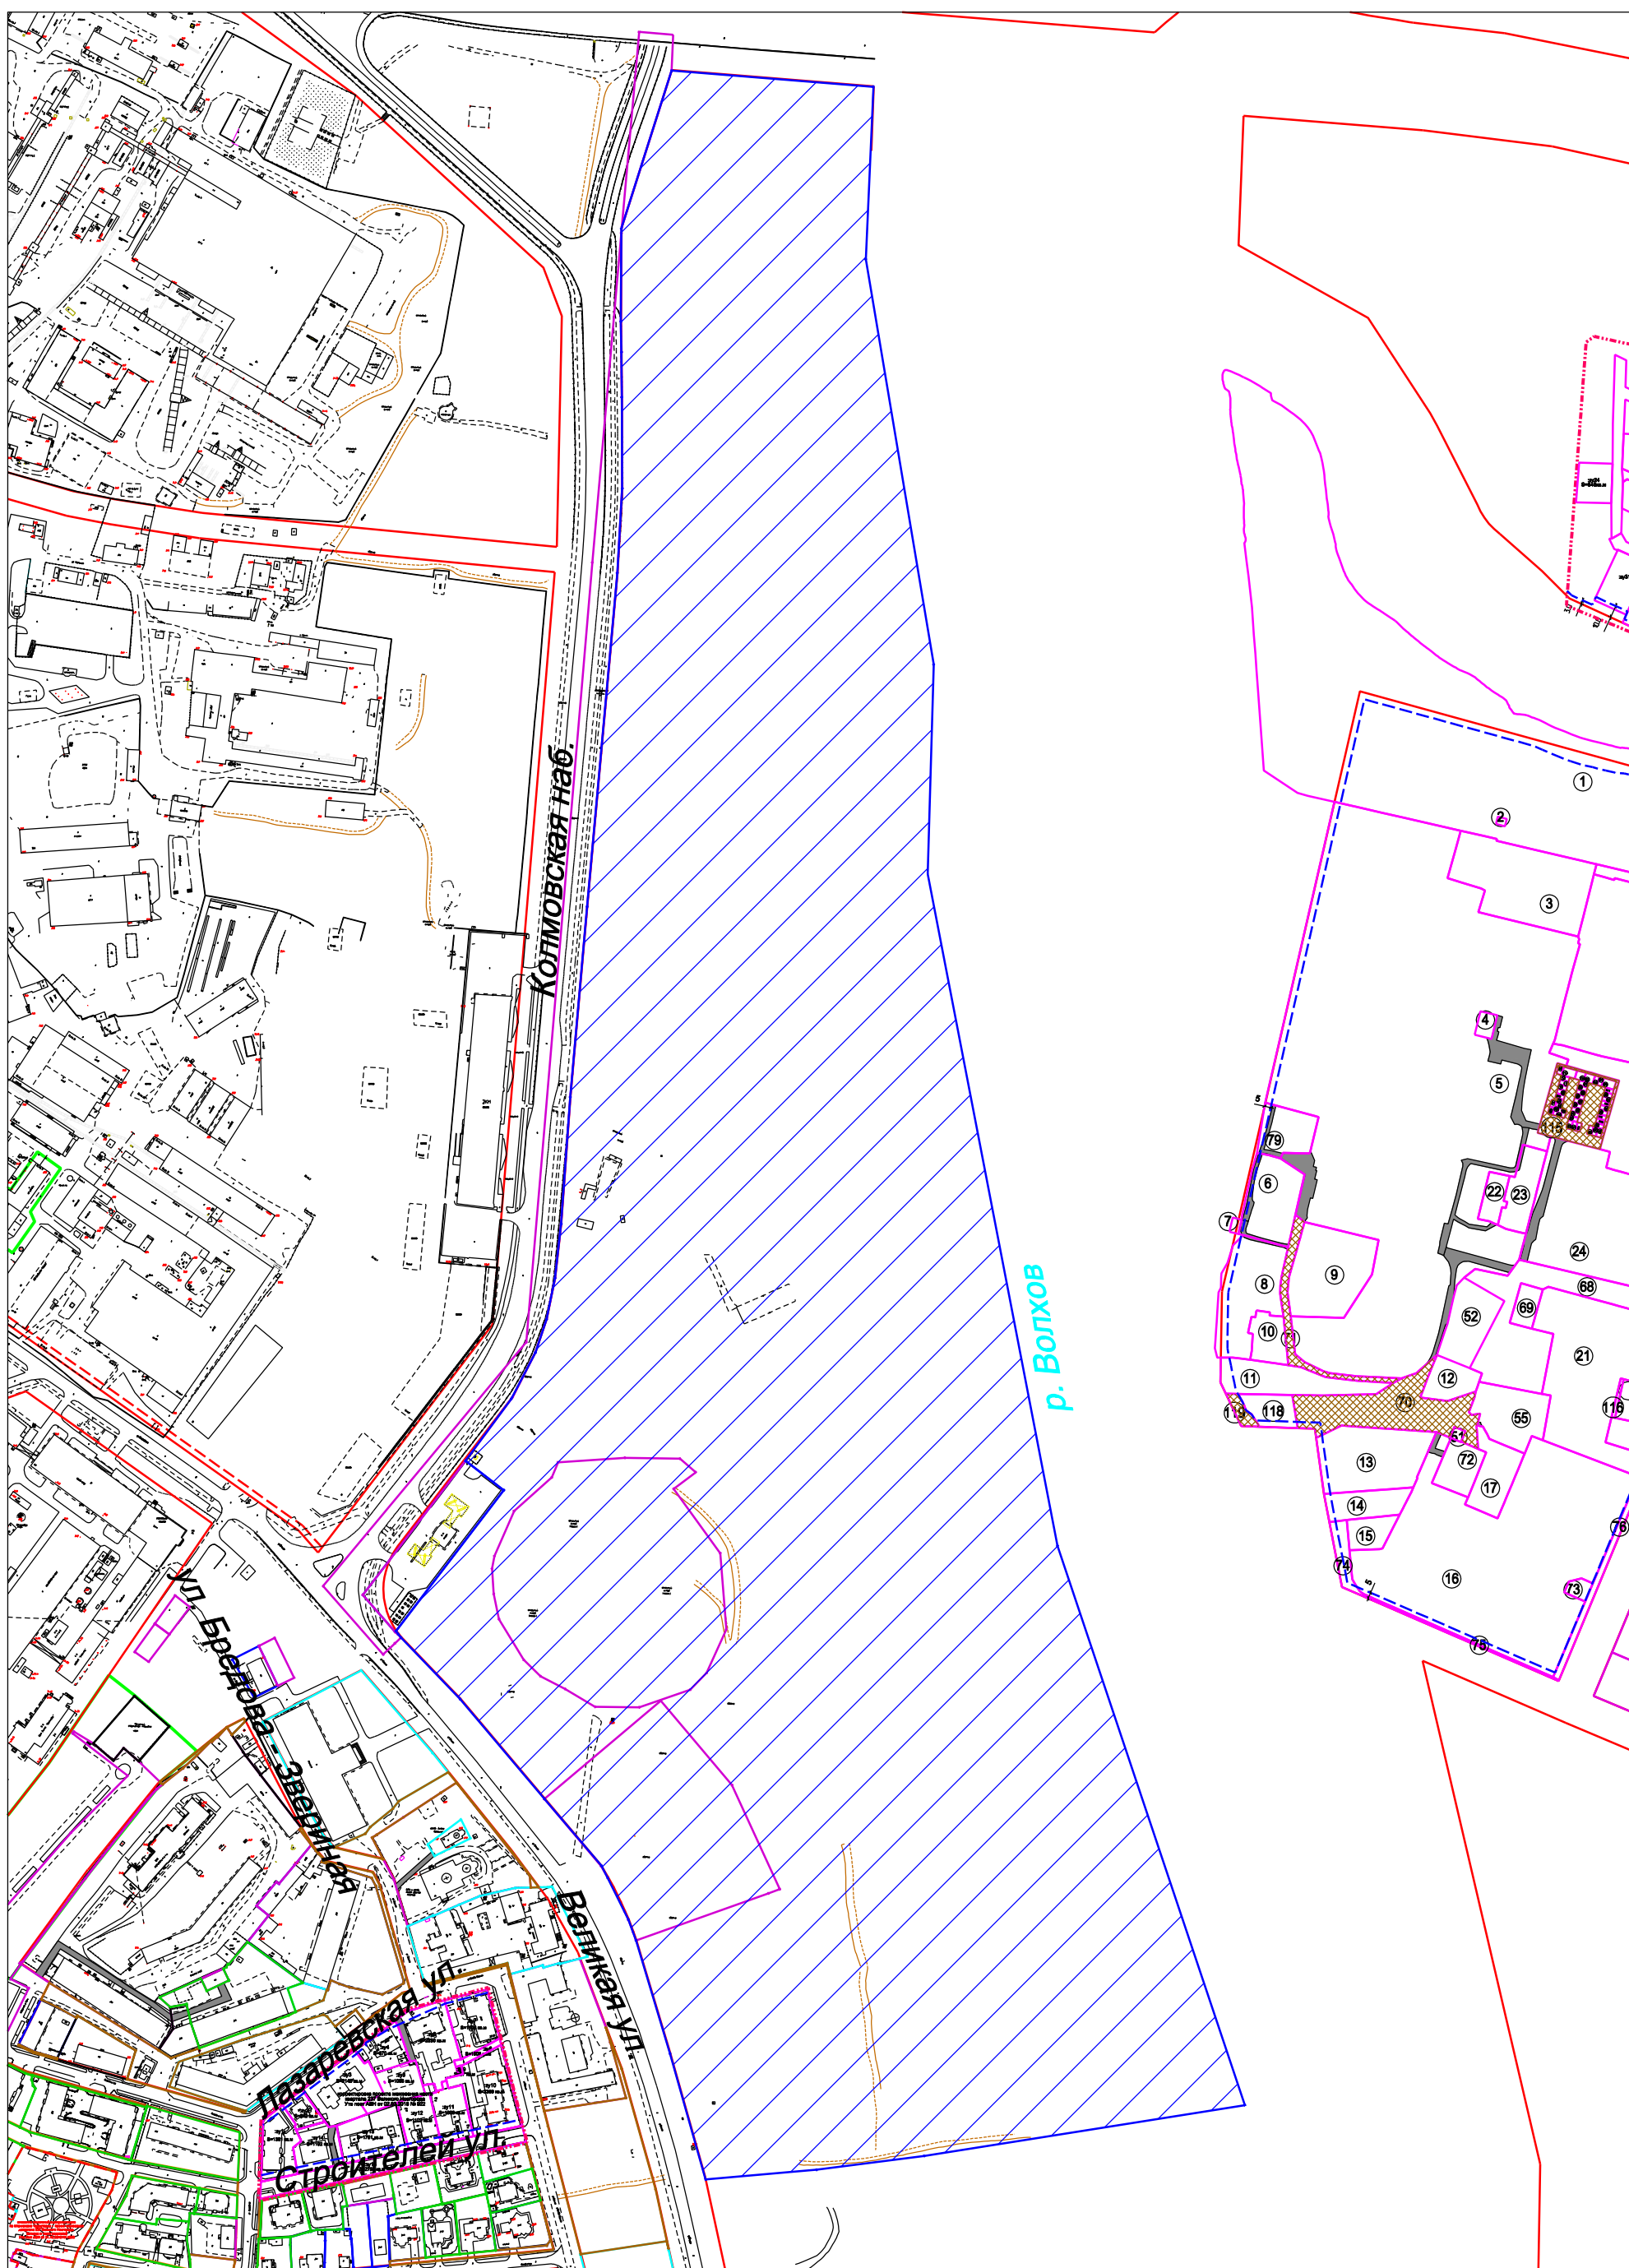

Условные обозначения:

-  часть проекта межевания, подлежащая отмене
-  красная линия

М 1:5000