

Характеристики изменяемых земельных участков

Земельный участок		Вид разрешенного использования земельного участка
Номер	Площадь кв. м	
1	814,0	Эксплуатация индивидуального жилого дома
2	366,0	Общее пользование территории

Характеристики образуемых земельных участков


Земельный участок	Площадь кв. м	Части земельного участка		Вид разрешенного использования земельного участка
		Номер	Площадь кв. м	
: ЗУ 1	1180,0	1	814,0	Эксплуатация индивидуального жилого дома
		2	366,0	

УСЛОВНЫЕ ОБОЗНАЧЕНИЯ

Граница проектирования	
Красные линии	
Границы кадастровых участков	
Границы изменяемых земельных участков	
Границы образуемого земельного участка	
Территория образуемого земельного участка	
Изменяемые земельные участки	
Условный номер образуемого земельного участка	: ЗУ 1
Площадь земельного участка	1180 кв.м
Зона обслуживания населения	АТ.2
Зона природных ландшафтов	Р.4
Граница территориальной зоны	

Категория земель образуемого земельного участка - земли населенных пунктов.

Изм.	Кол.уч	Лист	Ндок.	Подп.	Дата	Документация по планировке территории - проект межевания части квартала 143 Великого Новгорода			
ГАП (ГИП)		Холодилов А.В.				Основная (утверждаемая) часть проекта межевания территории	ПМ	Лист	Листов
Нач. маст.					3			3	
Гл. спец.									
Рук.гр.						Схема границ изменяемых и образуемых земельных участков, условные номера образуемых земельных участков. М1:500	ООО "НовАрхитектура"		
Разраб.		Икрин А.А.							
Н. контр.		Холодилов А.В.							

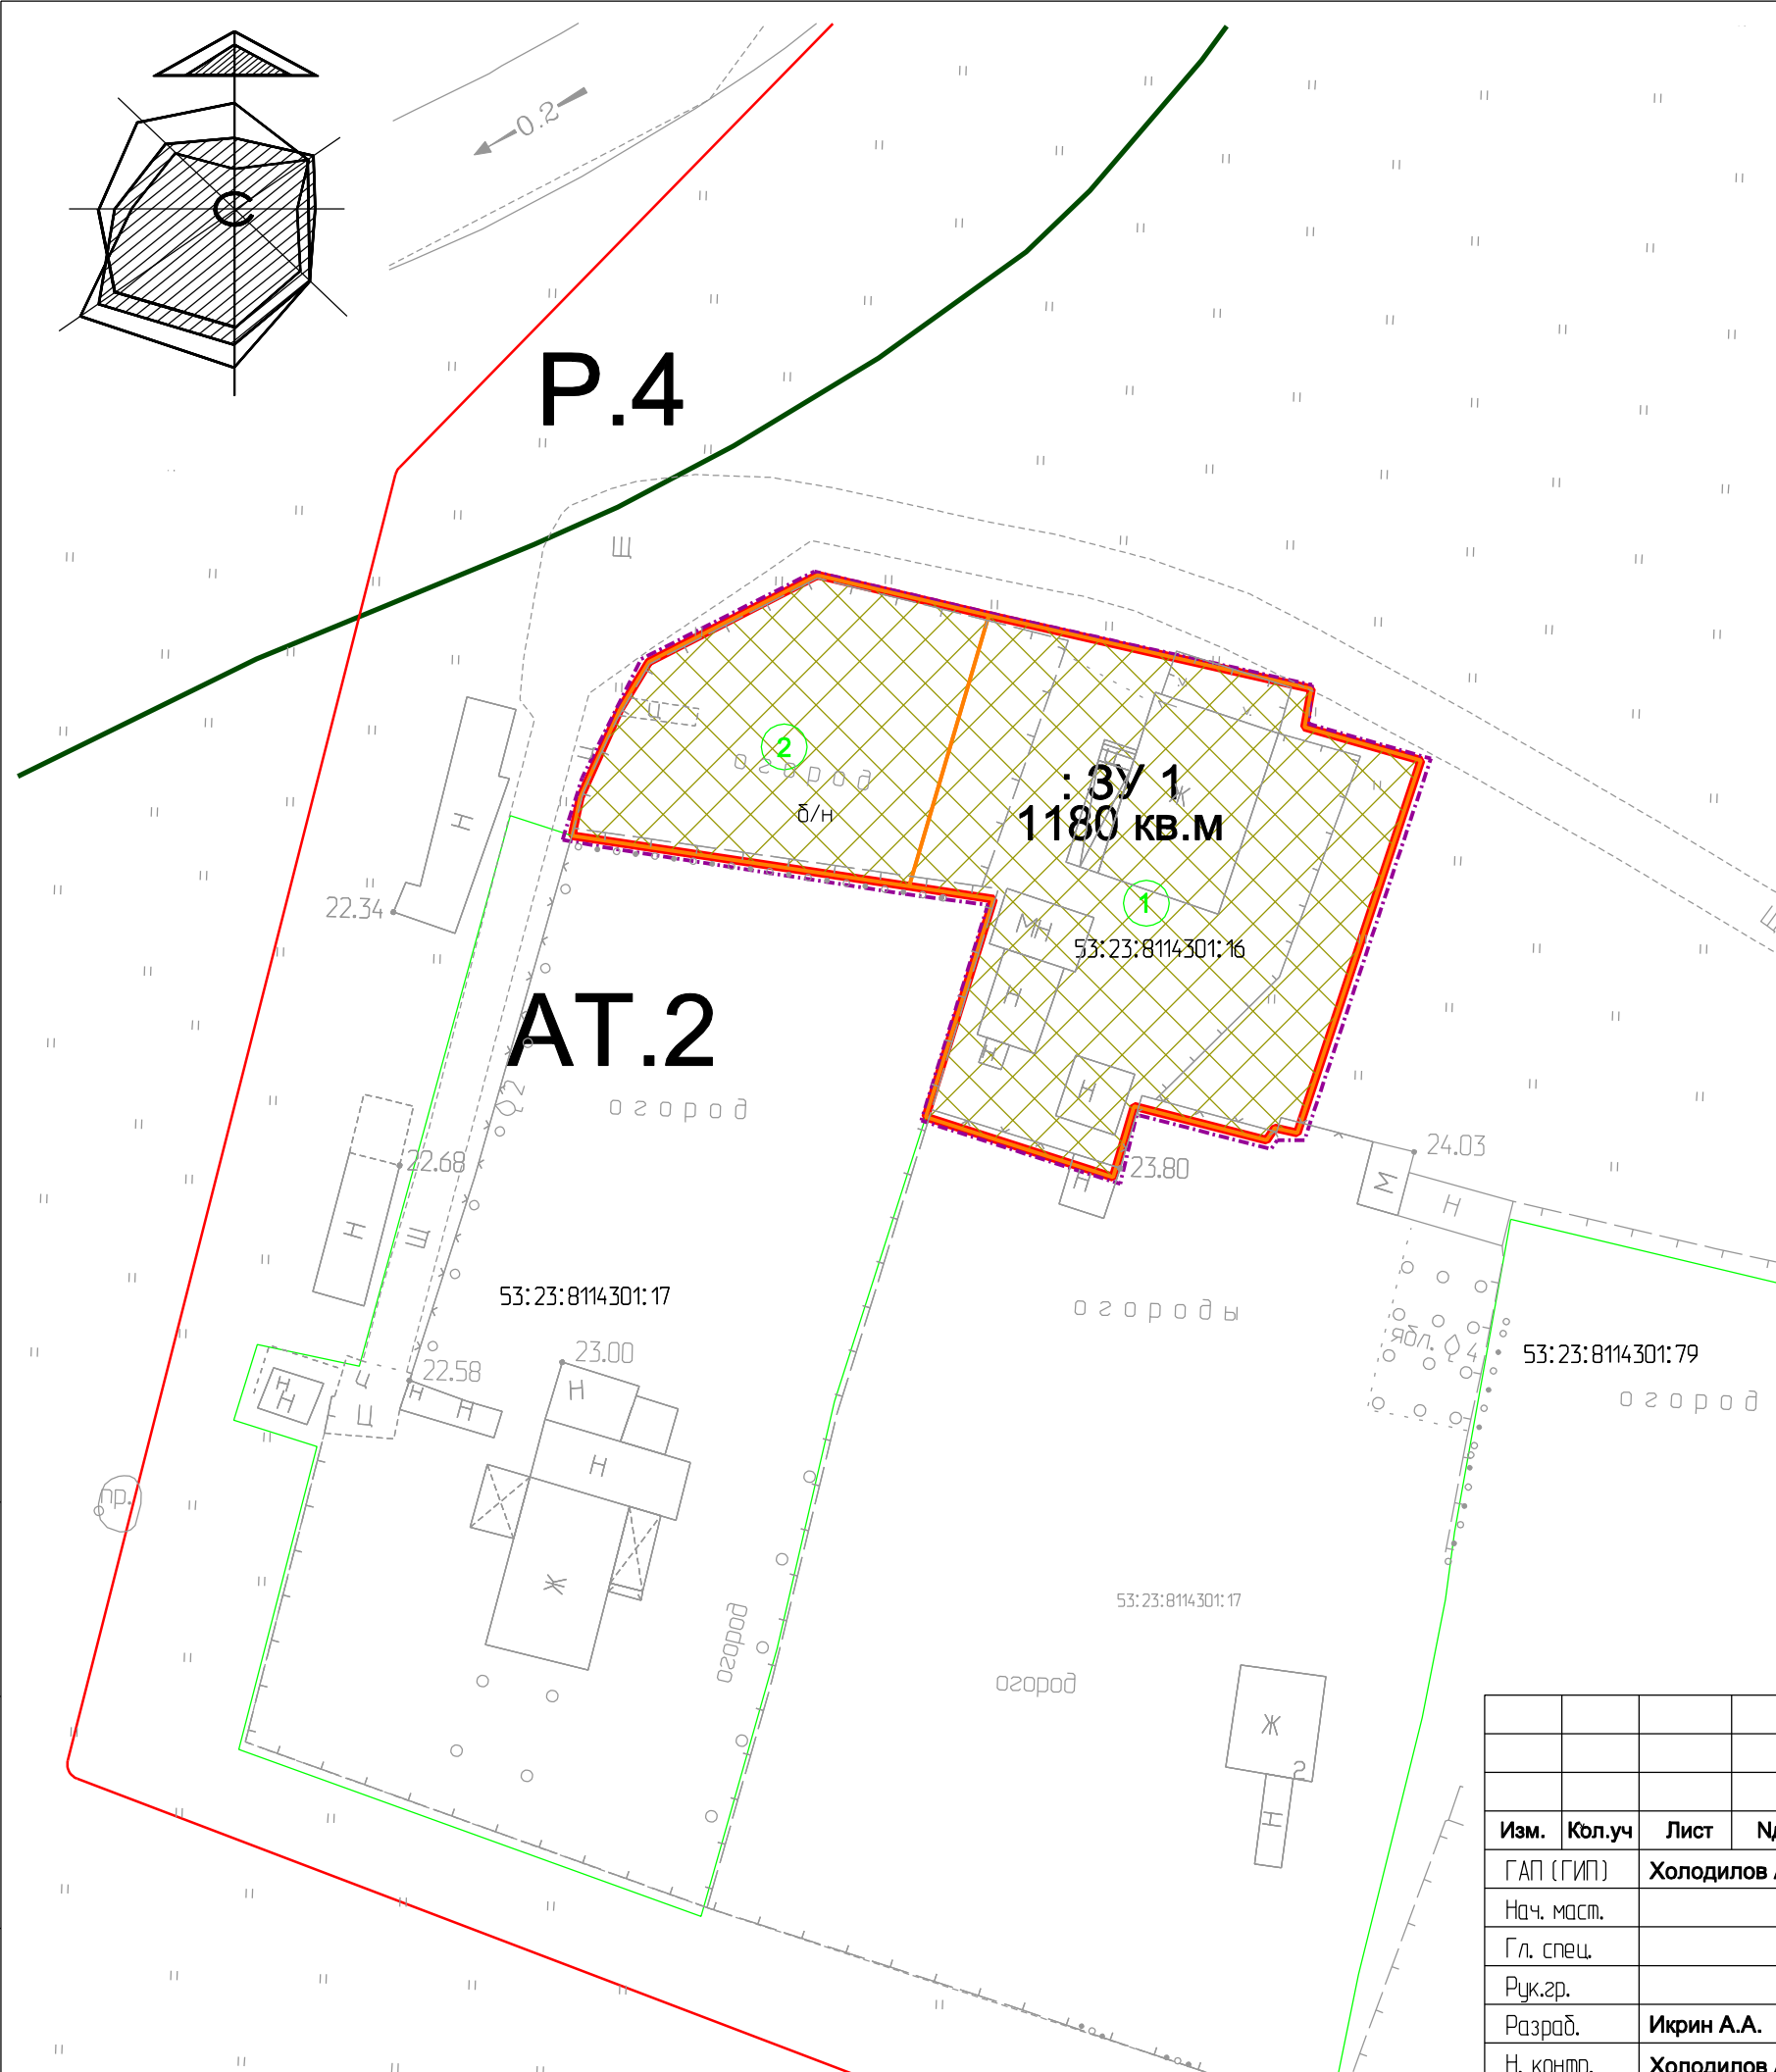

Инф. N подл.	
Подпись и дата	
Взам. инф. N	