


Внесение изменений в проект межевания микрорайона 4 Западного жилого района
Великого Новгорода, утвержденный постановлением Администрации Великого Новгорода
от 03.03.2010 № 635

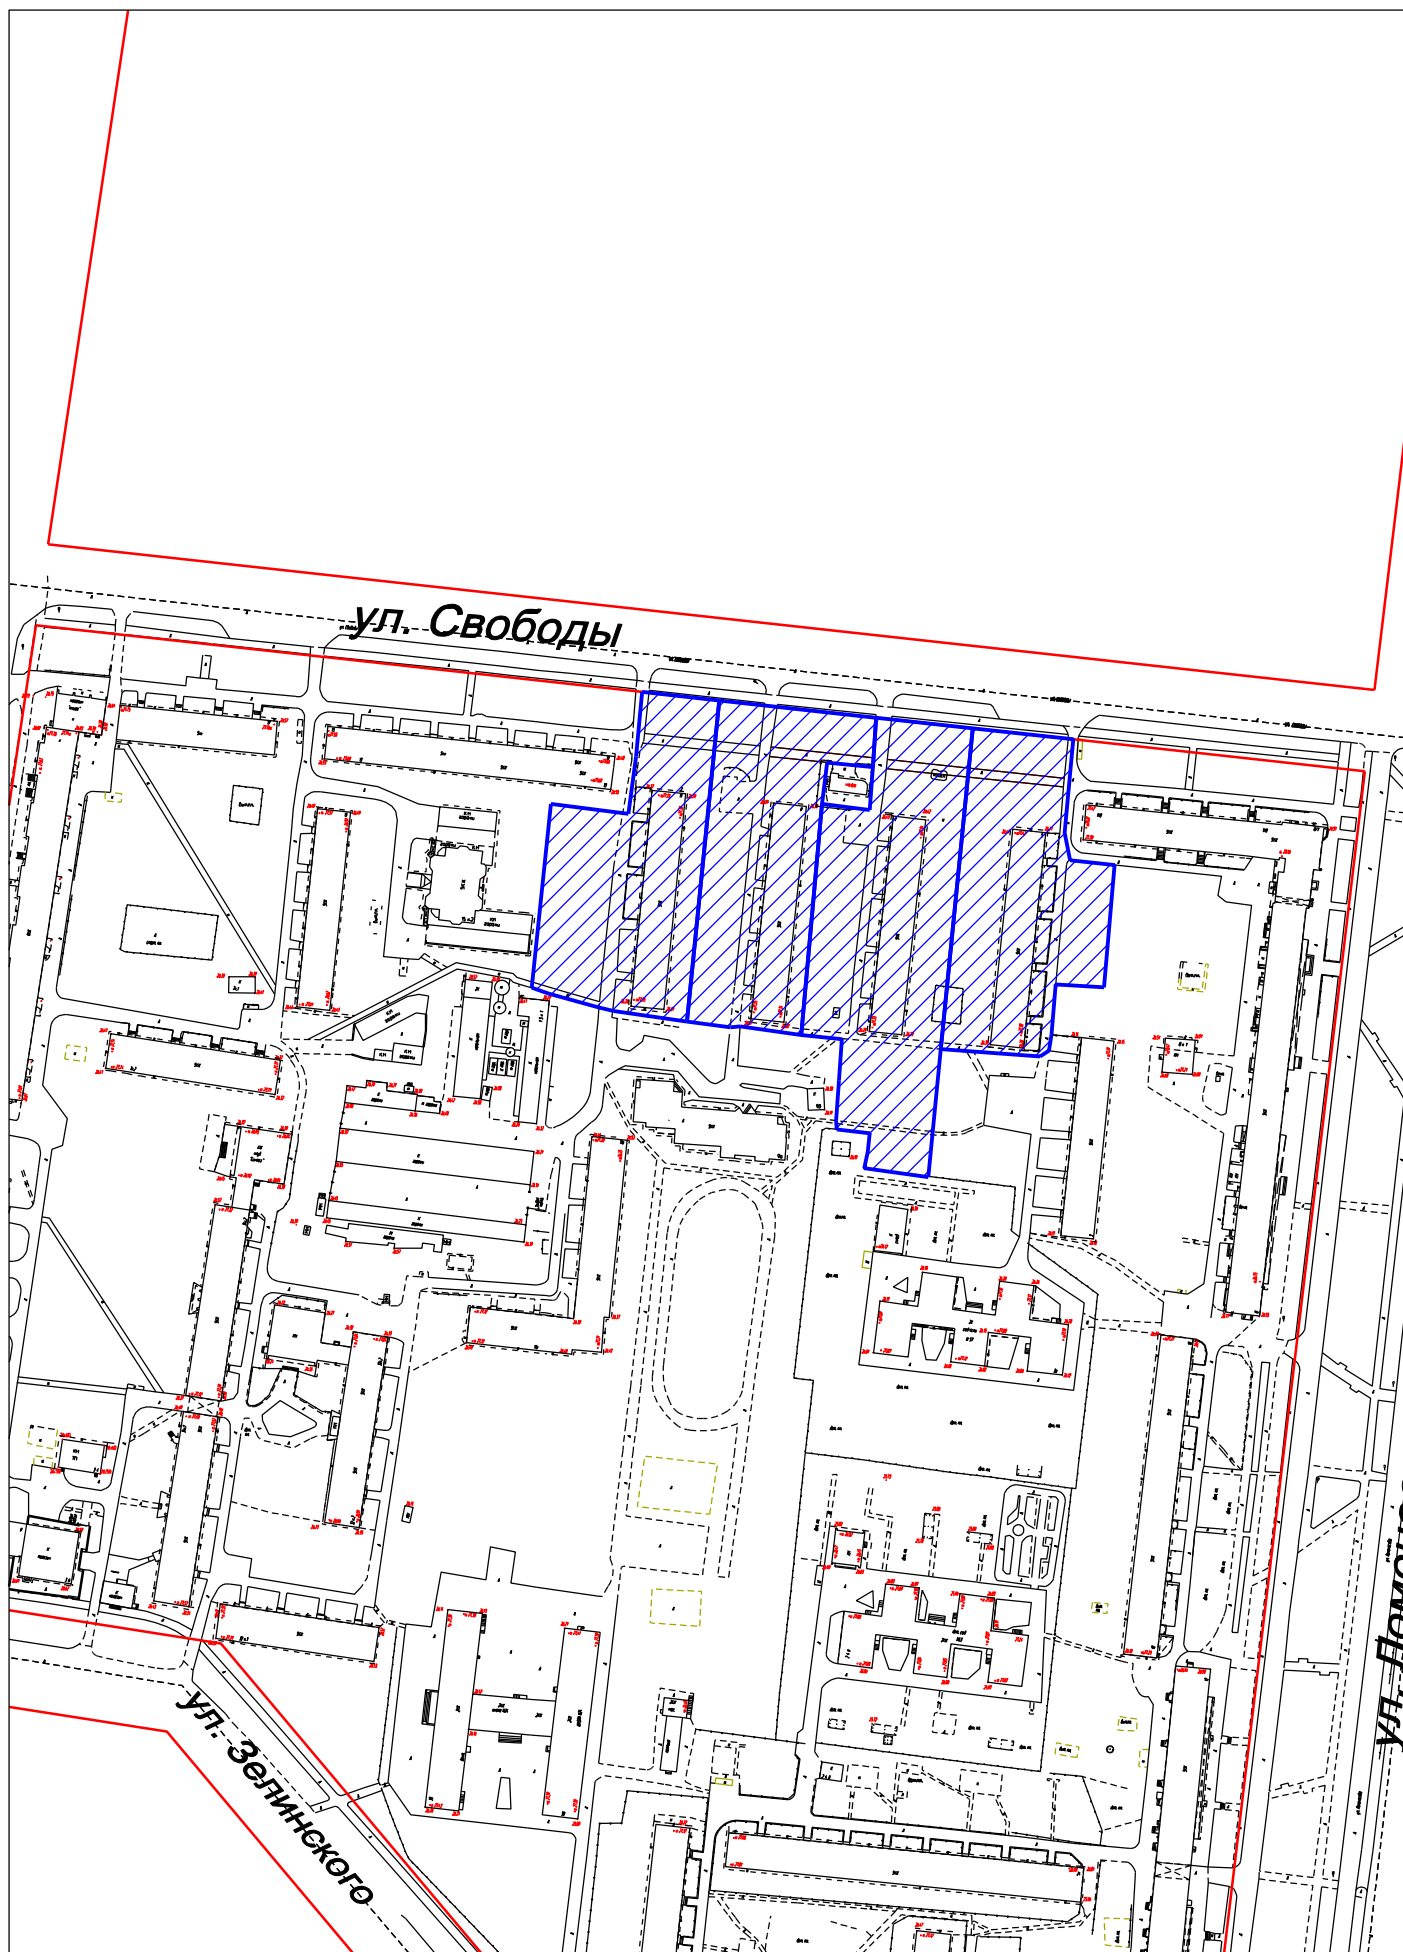

Условные обозначения:

-  часть проекта межевания, подлежащая отмене
-  красная линия

М 1:2000