


РОССИЯ
Новгородская область
г. Великий Новгород

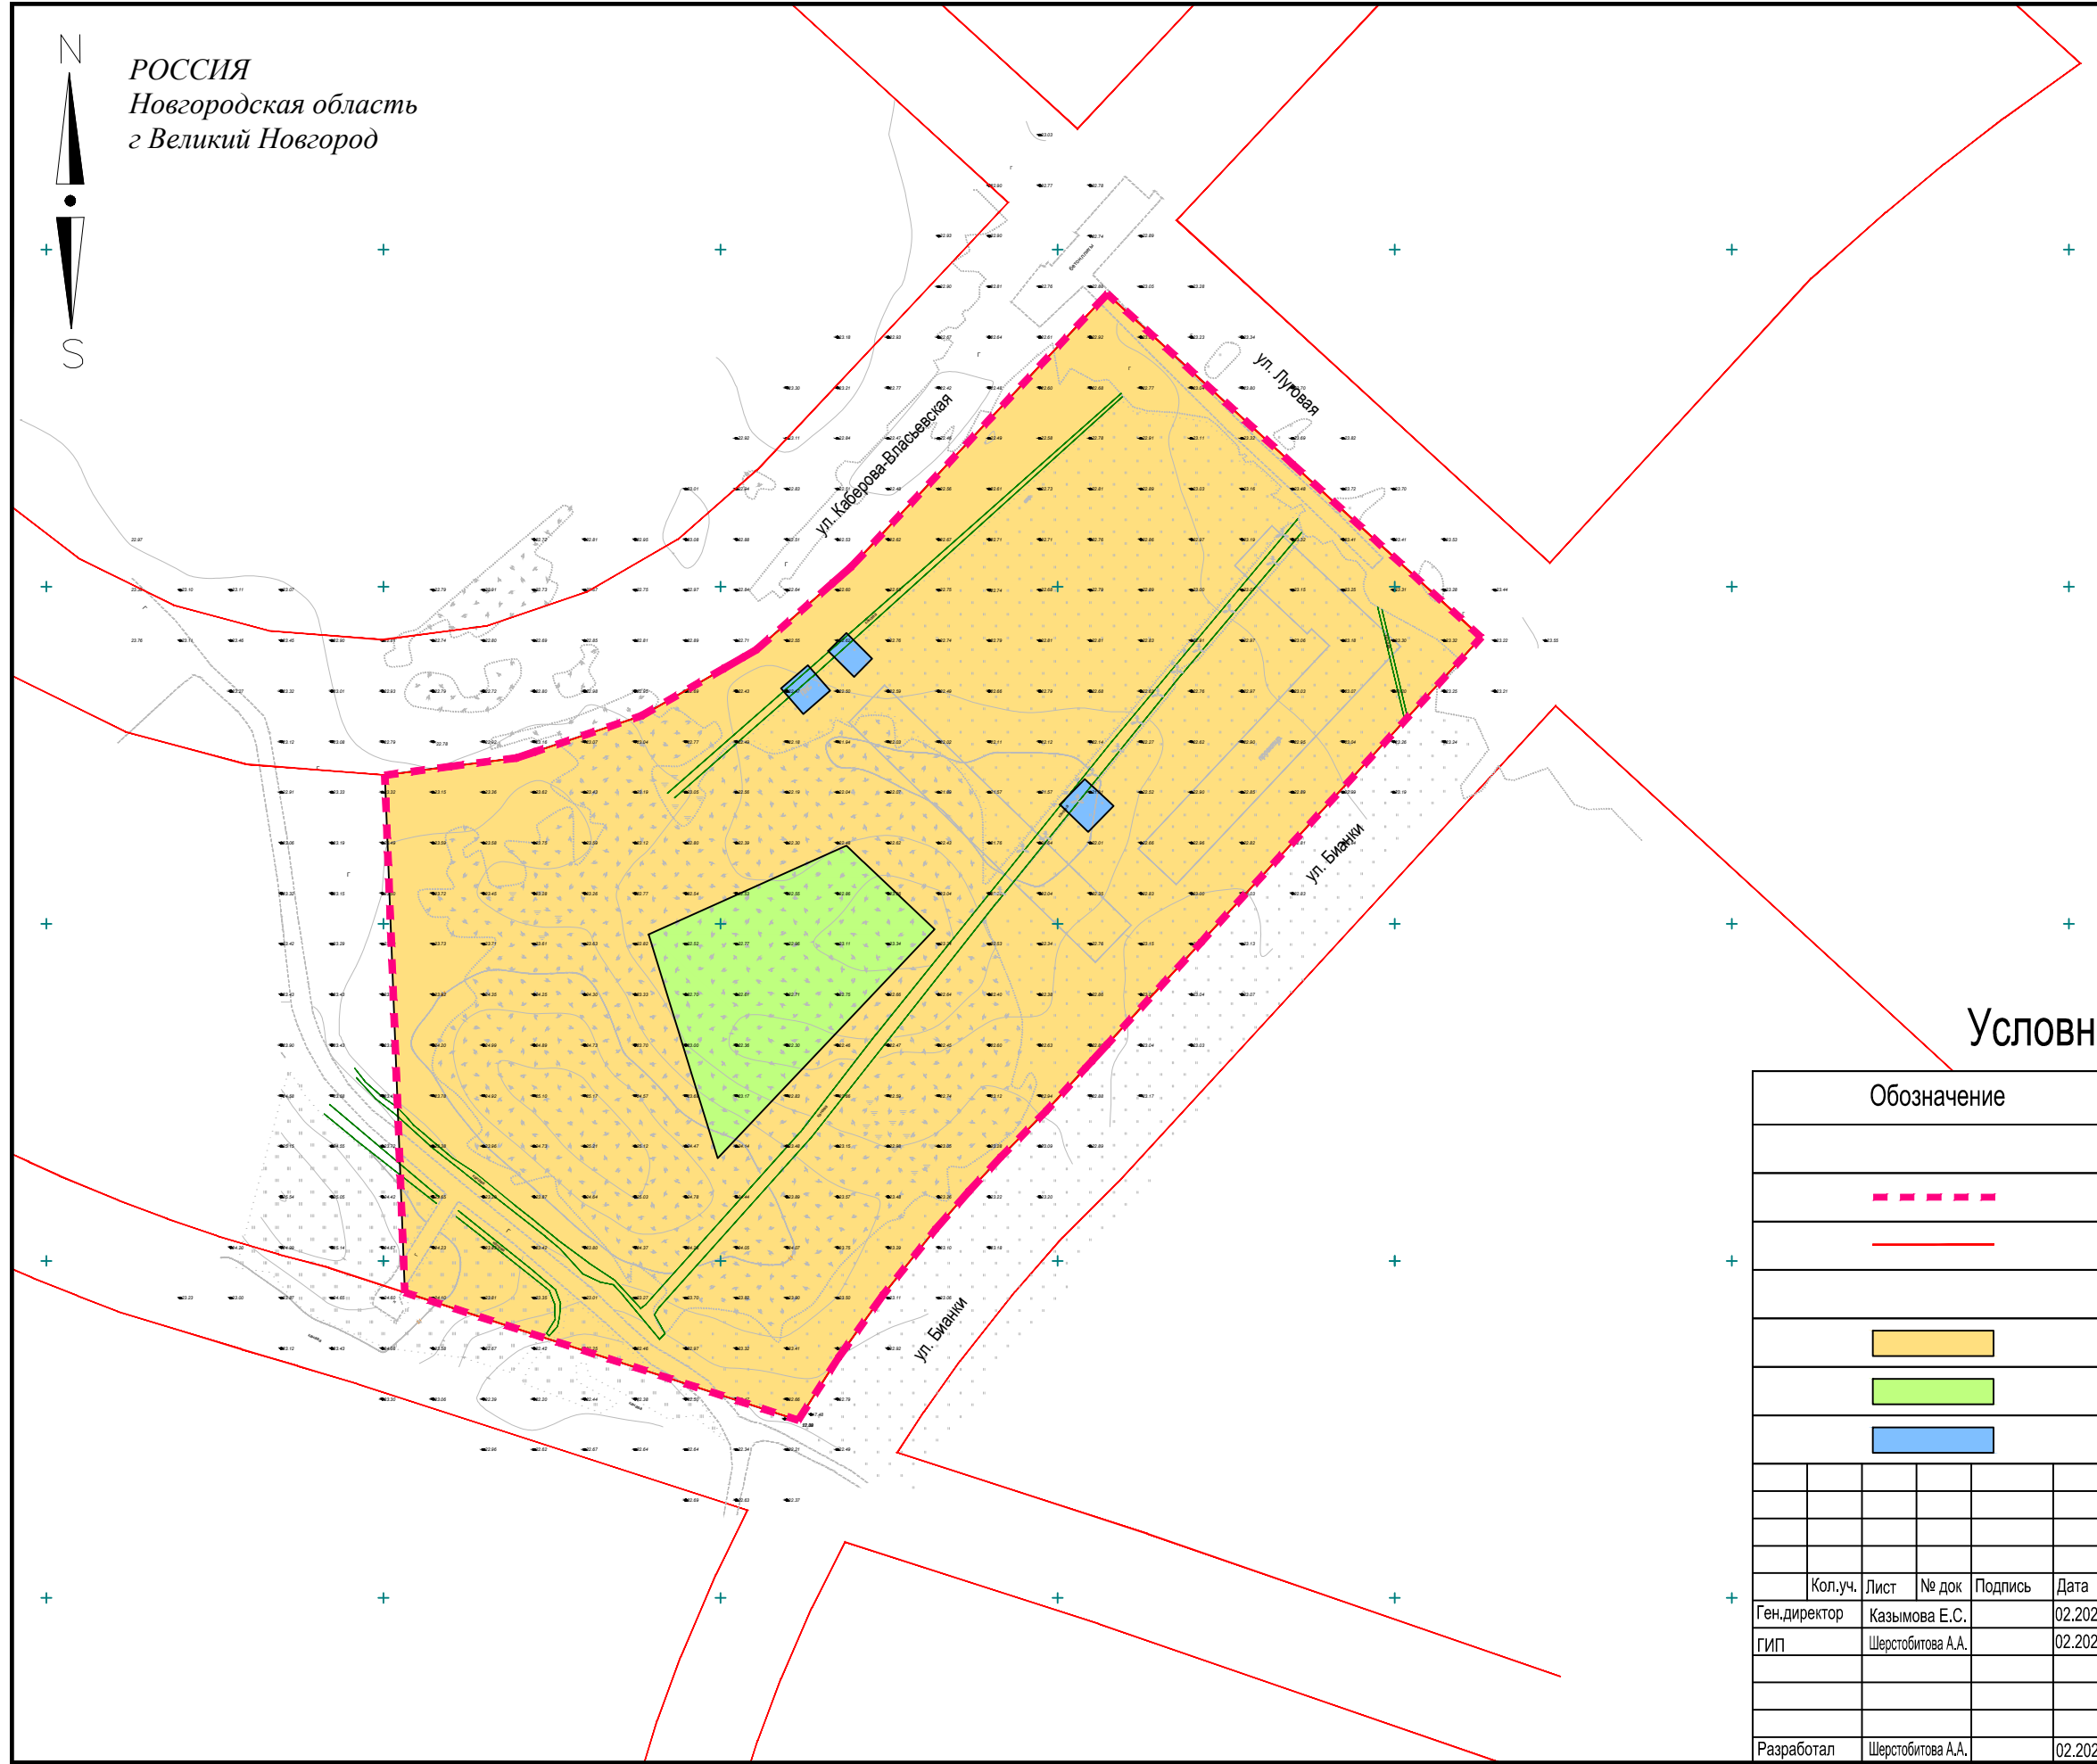

Условные обозначения

Обозначение	Наименование							
Границы								
	граница проектирования							
	существующие красные линии							
Зоны планируемого размещения								
	Многоквартирные жилые дома							
	Объекты отдыха (сквер)							
	Объекты инженерной инфраструктуры							
110/01.12.2019								
Изменение в документацию по планировке территории: Проект планировки земельных участков с кадастровыми номерами 53:23:7814702:1157, 53:23:7814702:1158, 53:23:0000000:16149, 53:23:0000000:16150								
Кол.уч.	Лист	№ док	Подпись	Дата	Основная часть	Стадия	Лист	Листов
Ген.директор	Казымова Е.С.			02.2020		ППТ	1	1
ГИП	Шерстобитова А.А.			02.2020				
Чертеж планировки территории		М 1:2000		ООО "География"				
Разработал	Шерстобитова А.А.			02.2020				