


Внесение изменений в проект межевания квартала 130 Великого Новгорода, утвержденный постановлением Администрации Великого Новгорода от 03.03.2010 № 636

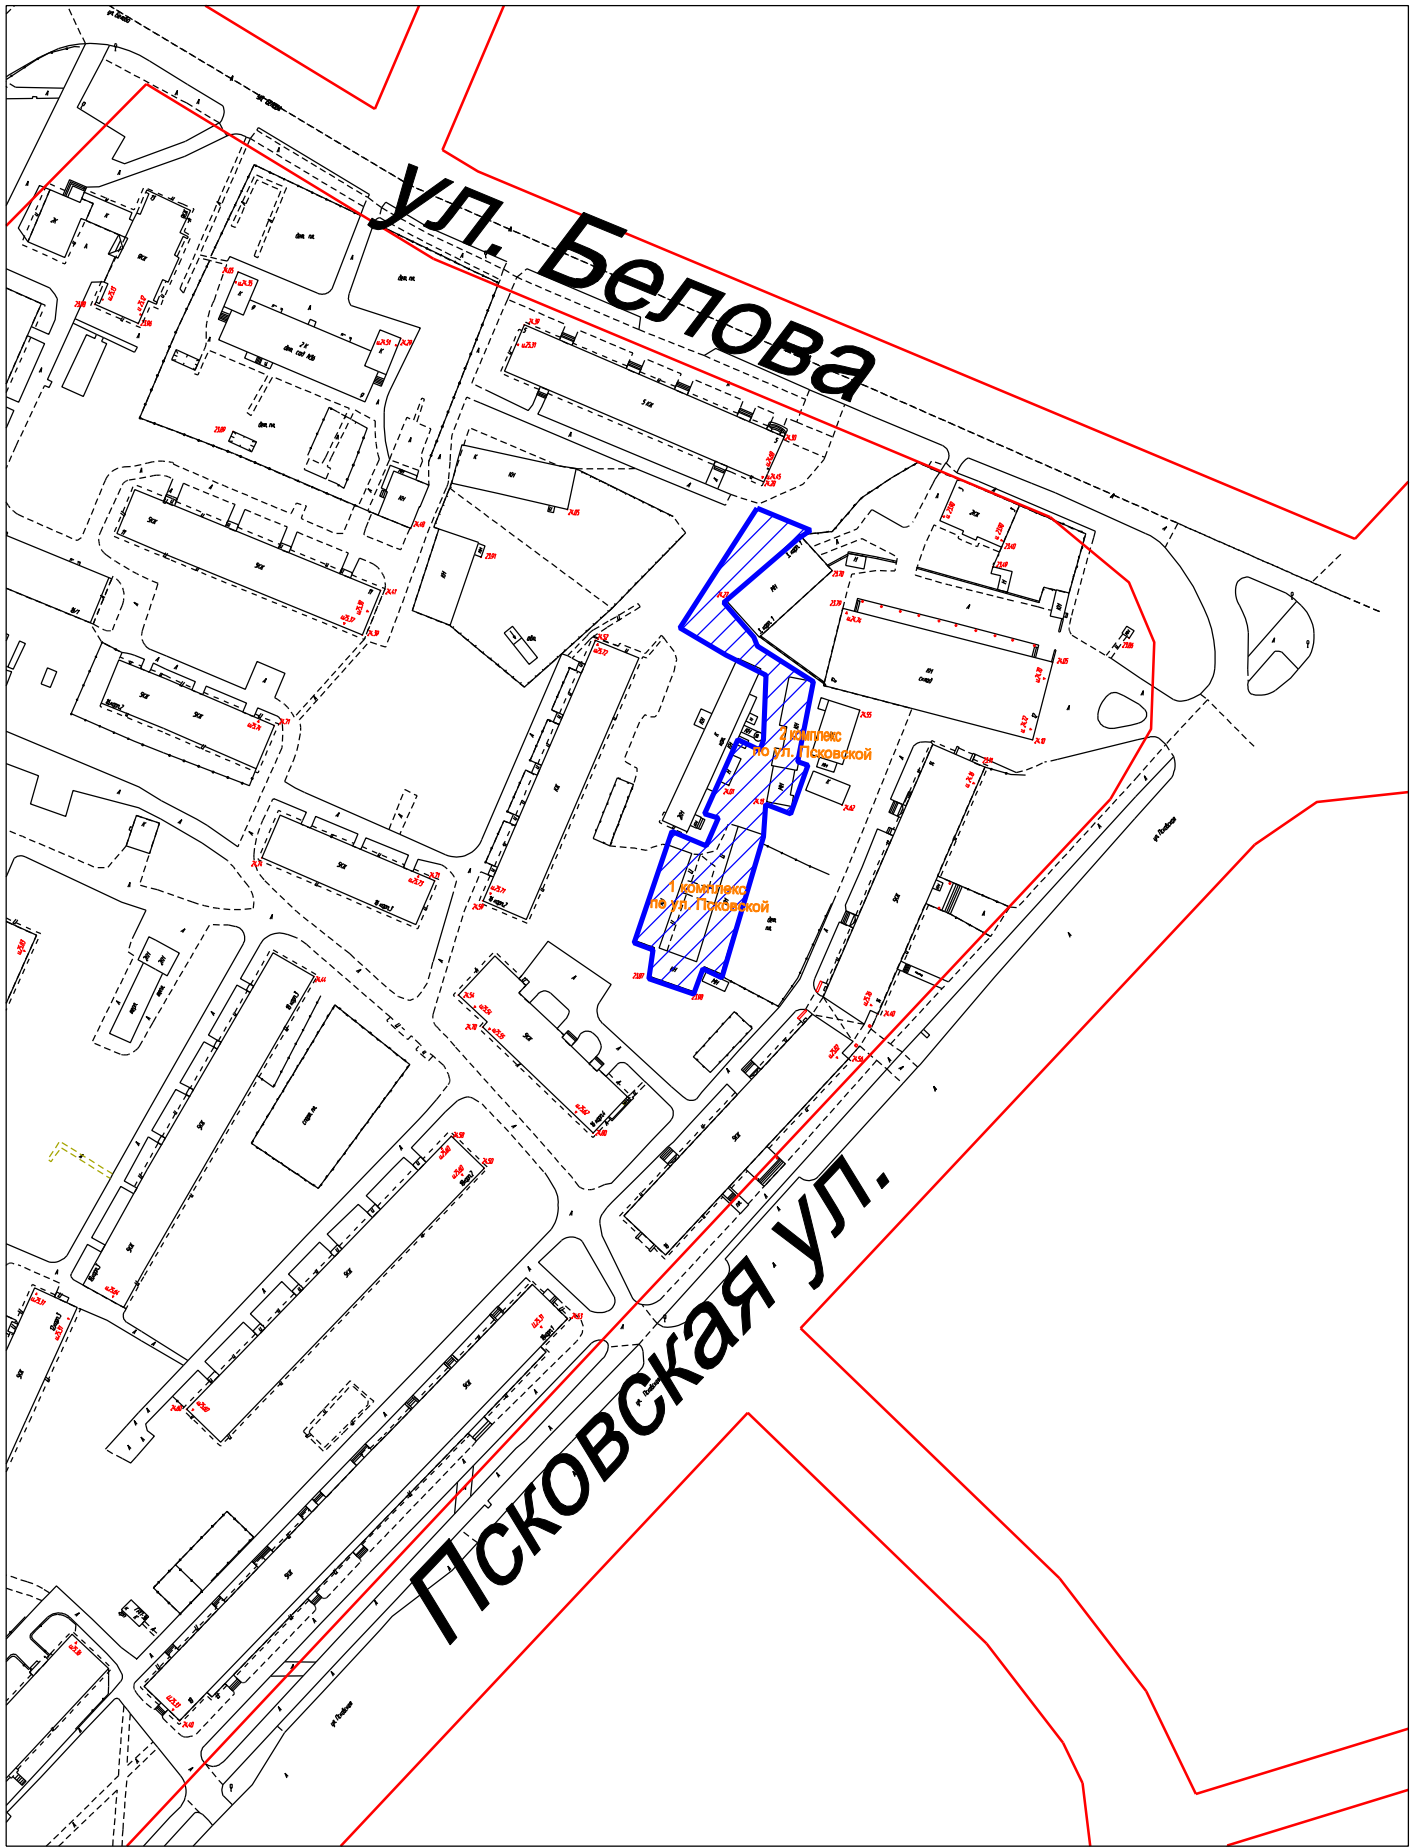

Условные обозначения:

-  часть проекта межевания, подлежащая отмене
-  красная линия

М 1:2000