


ЧЕРТЕЖ ГРАНИЦ ОБРАЗУЕМЫХ ЗЕМЕЛЬНЫХ УЧАСТКОВ

УСЛОВНЫЕ ОБОЗНАЧЕНИЯ:

- граница проектирования
- существующие красные линии
- линия регулирования застройки по проездам
- граница образуемого земельного участка
- существующая улично-дорожная сеть
- Ж.4 - зона застройки многоквартирными домами этажностью в 5-14 надземных этажей
- :3У 1 - номер образуемого земельного участка
- 8949 м² - площадь образуемого земельного участка
- земельный участок предназначенный для размещения многоквартирных домов в 5-14 надземных этажей (включая цокольный и технический этажи)

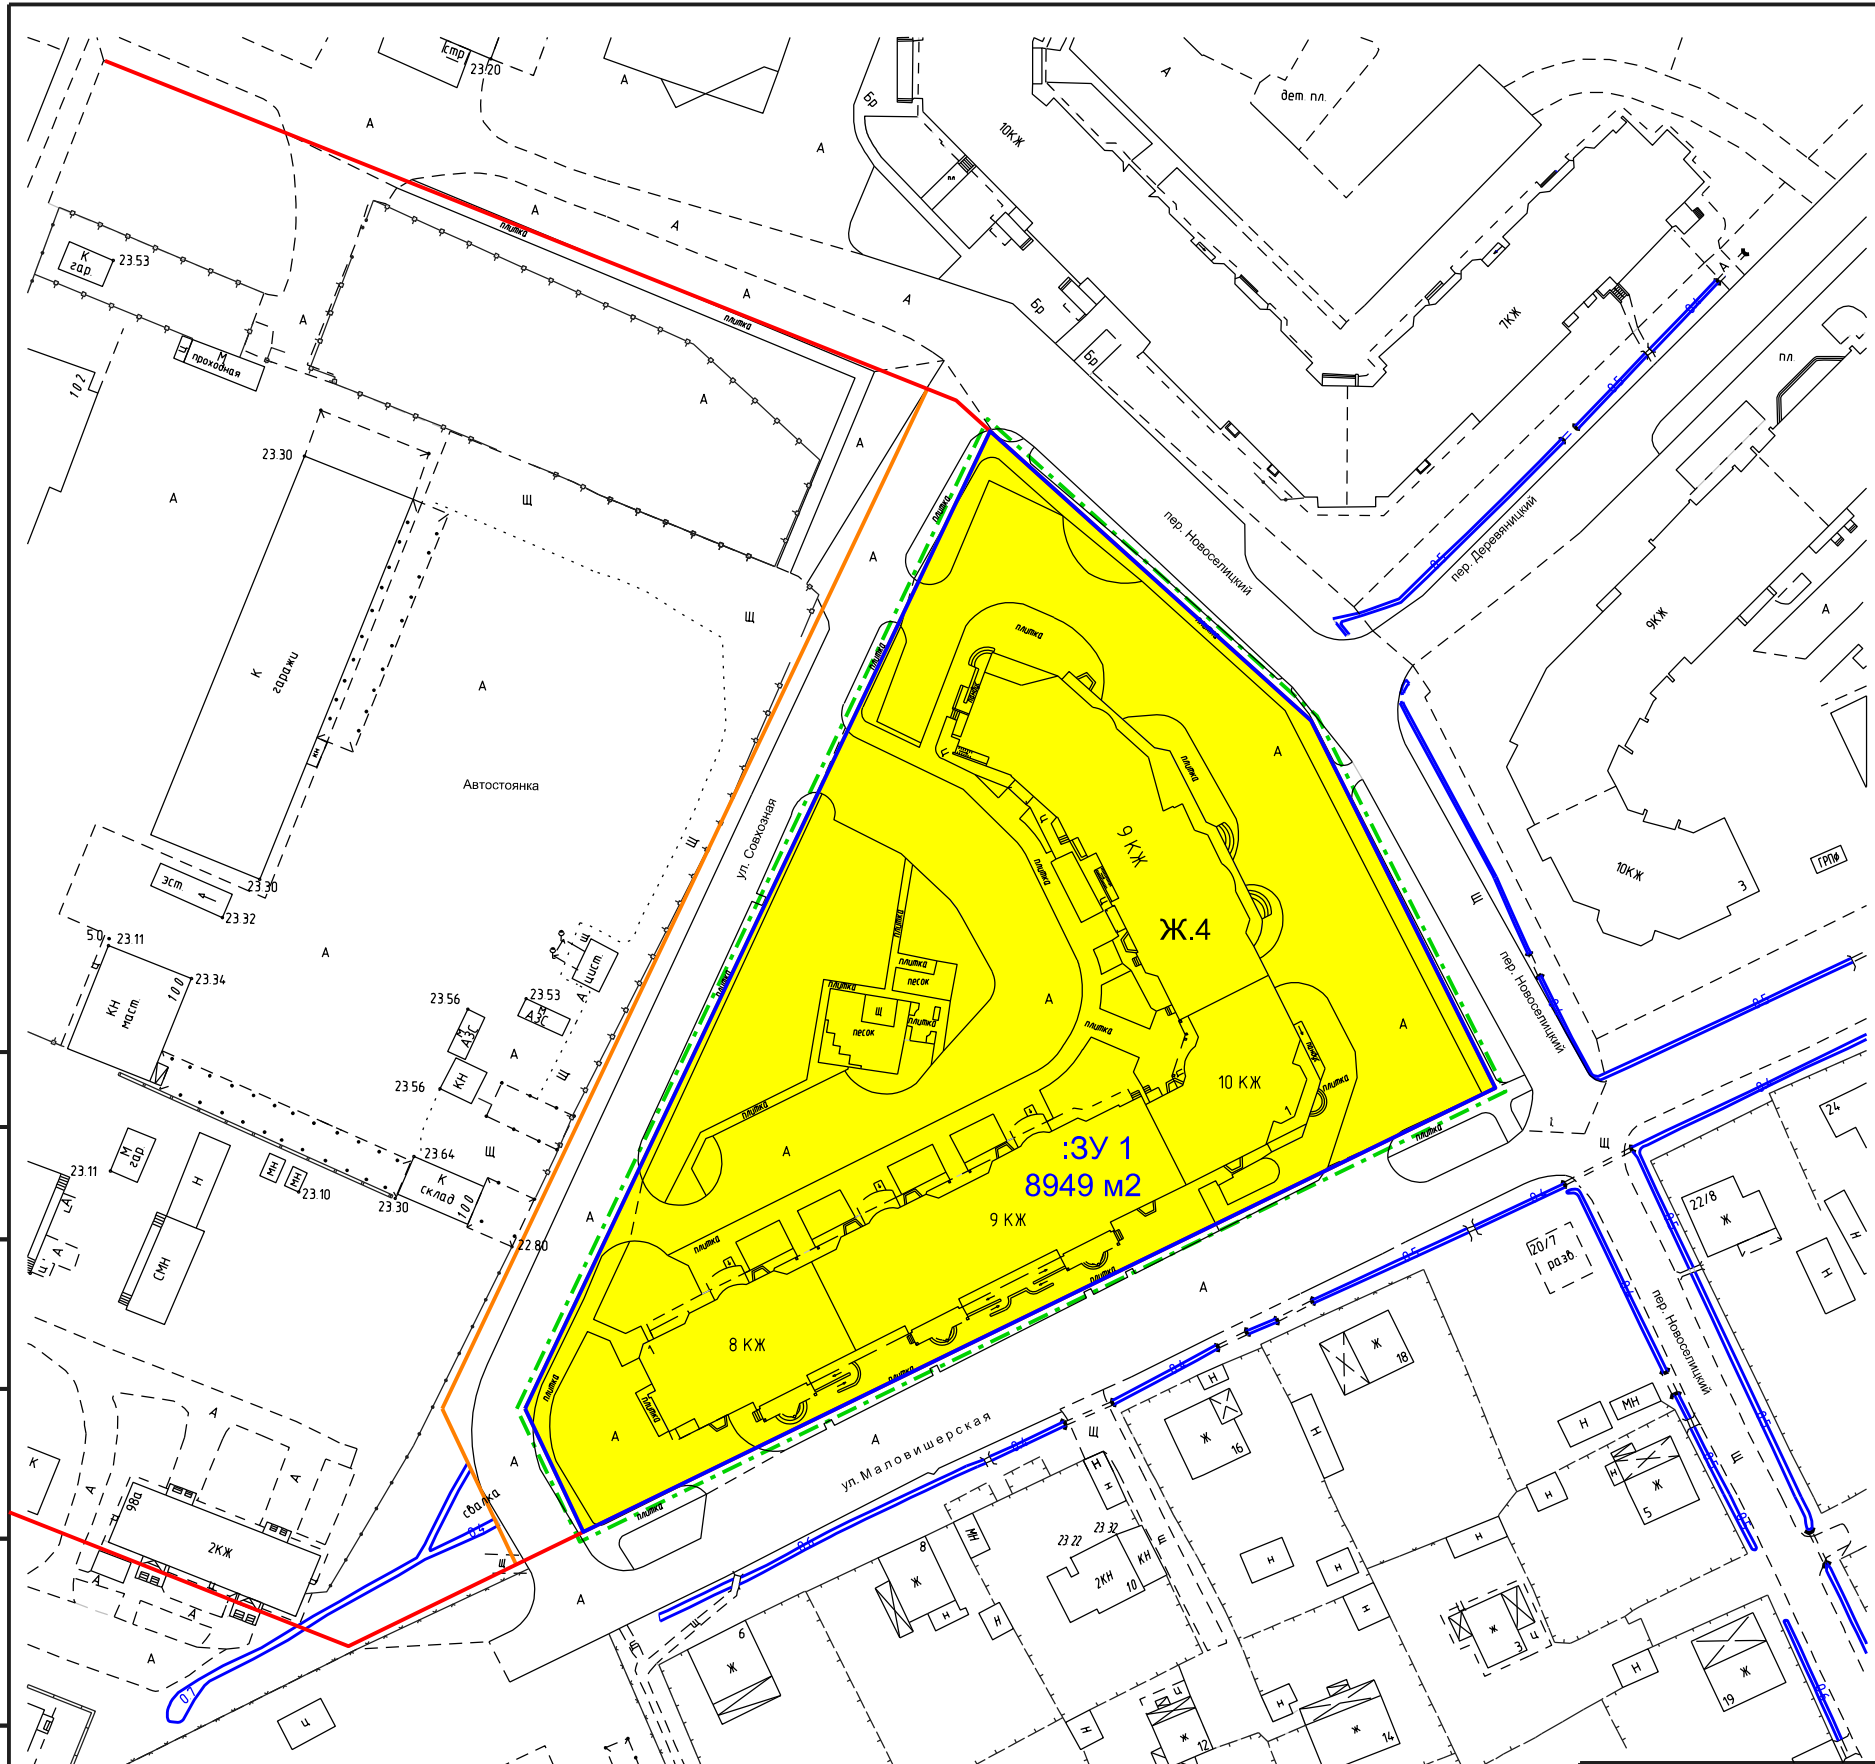

Согласовано

Взам. инв. №

Подп. и дата

Инв. № подл.

Постановление Администрации Великого Новгорода N 67 от 12.01.2017					
Корректировка проекта межевания части квартала 28 города					
Изм.	Кол. уч.	Лист	№ док.	Подп.	Дата
Рук.проекта		Румянцева			
Исполнил		Маркова			
Утв.		Малихова			
Проект межевания Основная (утверждаемая) часть				Стадия	Лист
				ПМ	2
Чертеж границ образуемых земельных участков М 1:1000				ООО "Ракурс"	