


# ЧЕРТЕЖ МЕЖЕВАНИЯ, ГРАНИЦ ЗОН С ОСОБЫМИ УСЛОВИЯМИ ИСПОЛЬЗОВАНИЯ ТЕРРИТОРИИ

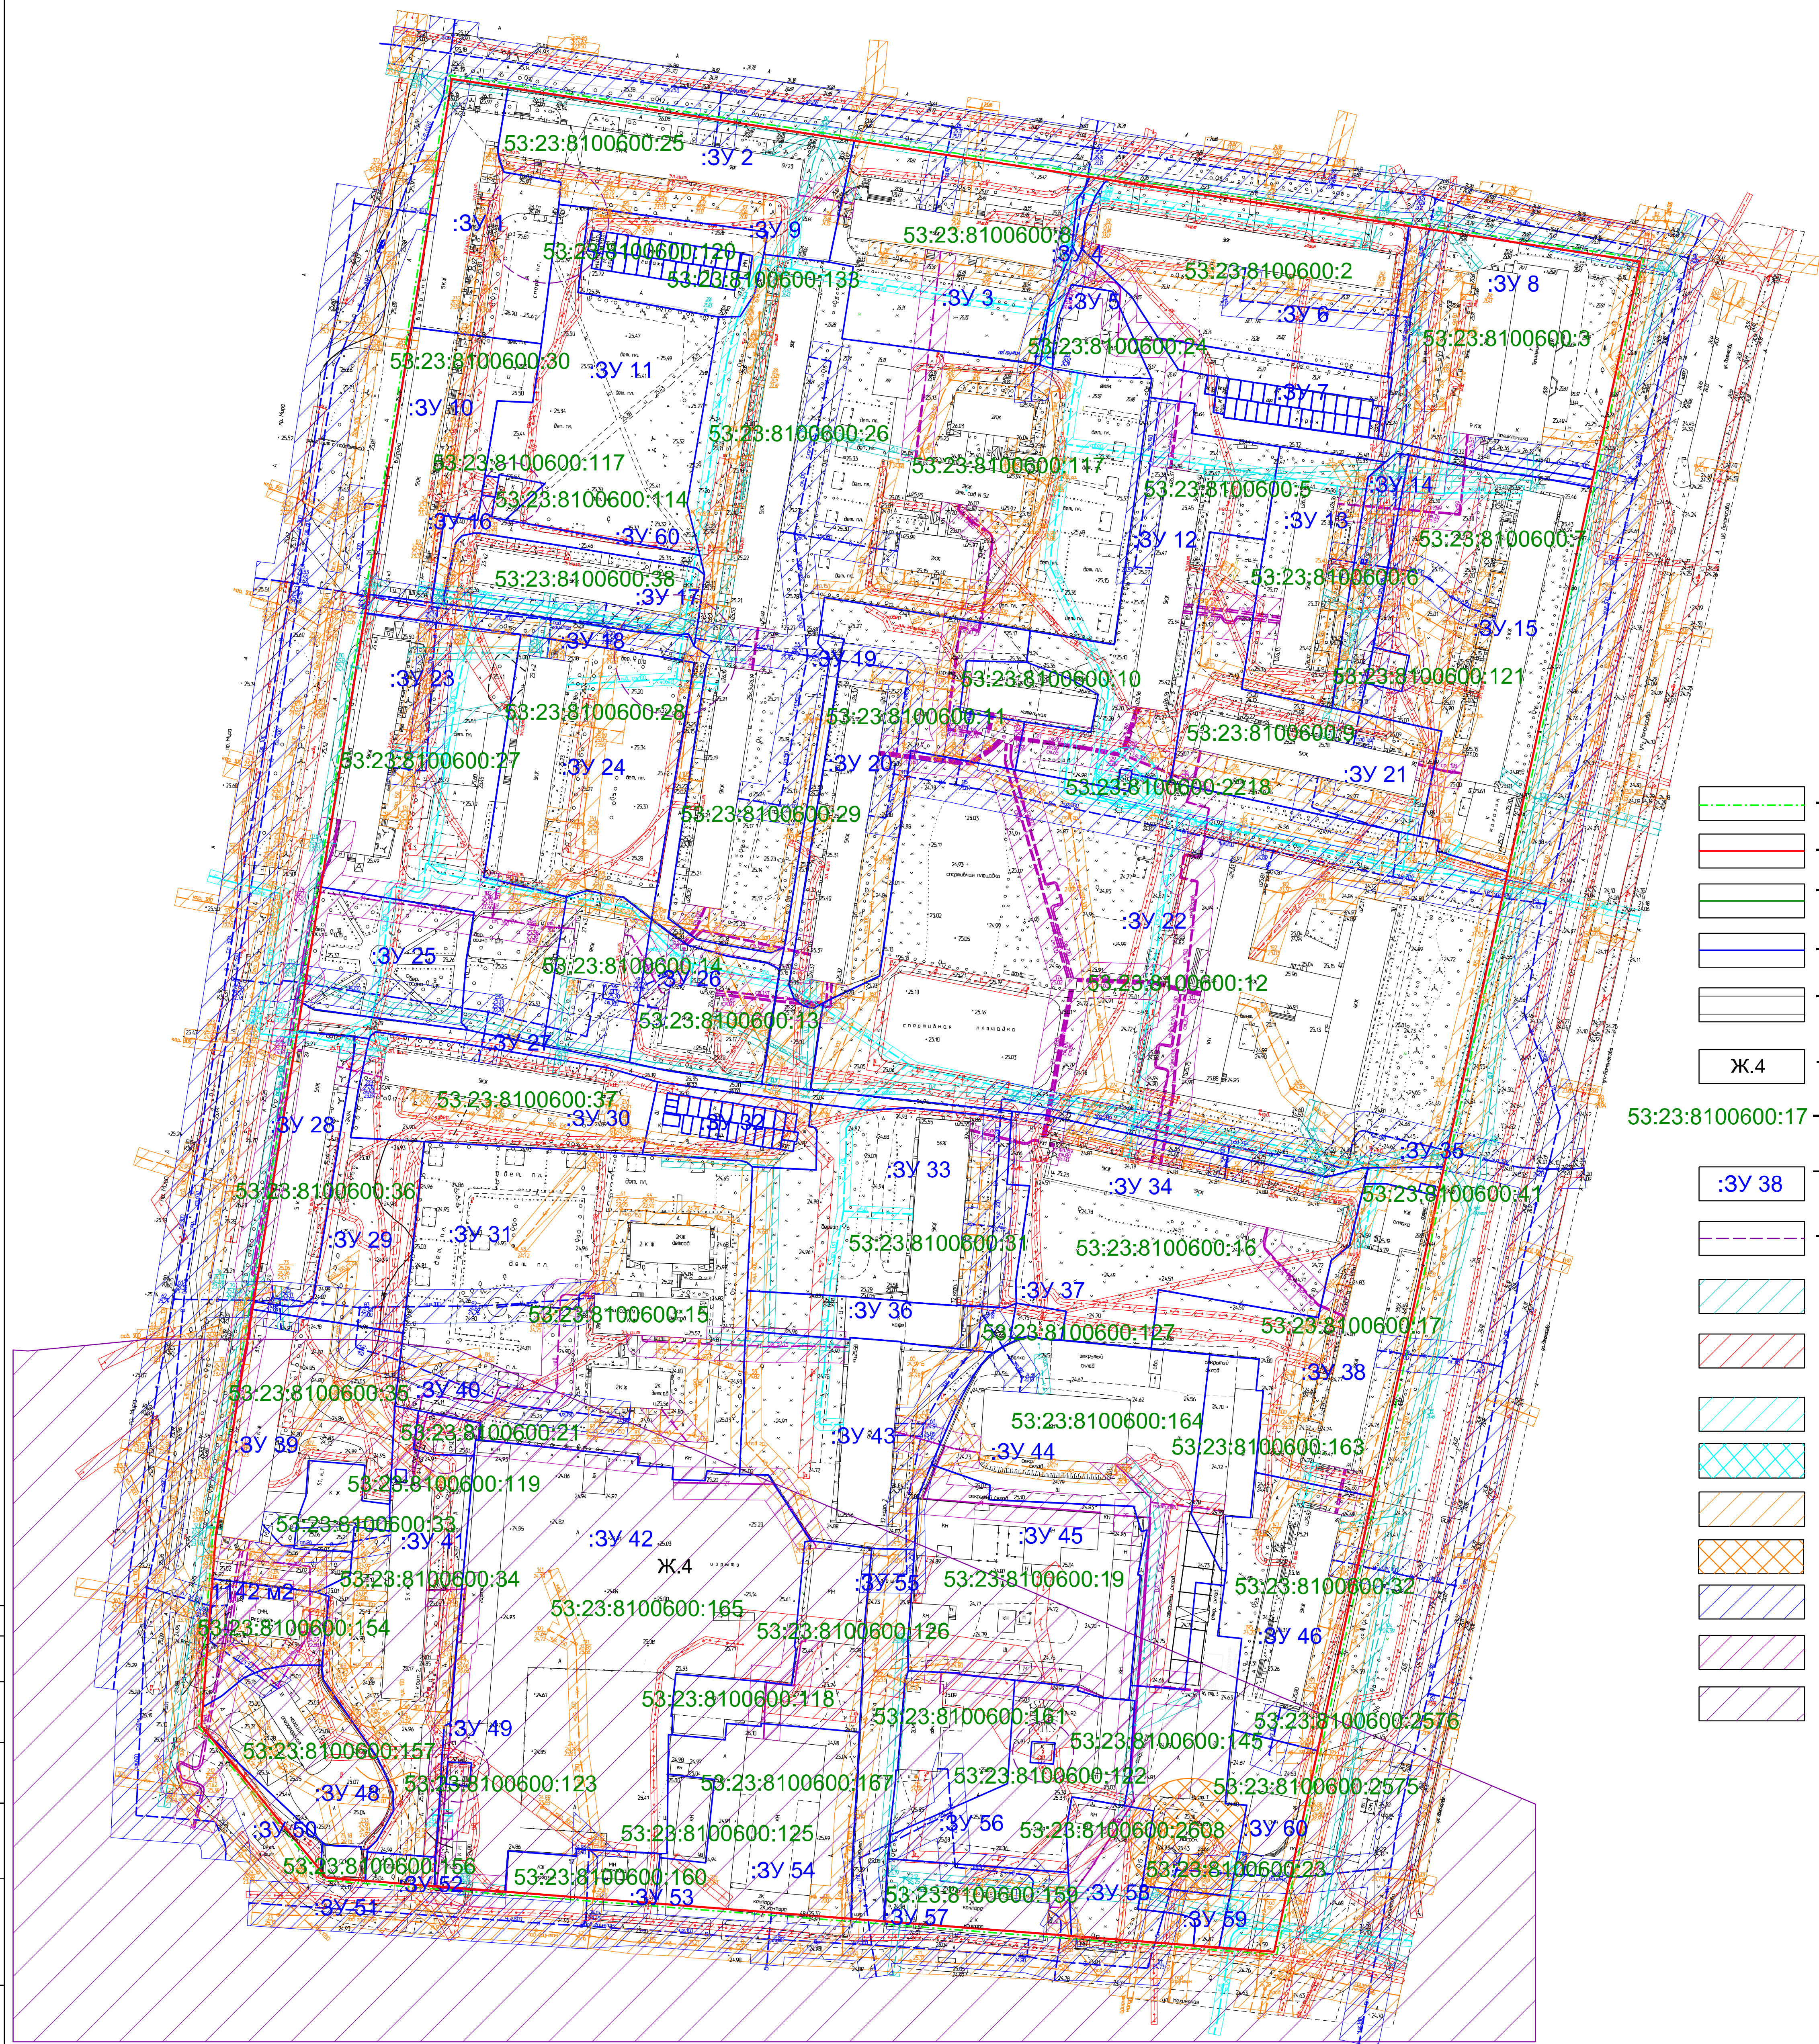

## УСЛОВНЫЕ ОБОЗНАЧЕНИЯ:

- граница проектирования
- существующие красные линии
- границы существующих земельных участков
- границы образуемых земельных участков
- существующая улично-дорожная сеть
- Ж.4 - зона застройки многоквартирными домами этажностью в 5-14 надземных этажей
- 53:23:8100600:17 - номера существующих земельных участков
- :3У 38 - номера образуемых земельных участков
- санитарный разрыв
- зона действия охранной зоны сетей связи
- зона действия охранной зоны сетей электроснабжения
- зона действия охранной зоны сетей газоснабжения
- охранная зона ГРП
- зона действия охранной зоны водоотведения
- зона действия санитарно-защитной зоны от КНС
- зона действия охранной зоны водоснабжения
- зона действия охранной зоны теплоснабжения
- санитарно-защитная зона

Постановление Администрации Великого Новгорода N 4306 от 19.09.2016						
Проект межевания микрорайона 6 Западного района Великого Новгорода*						
Проект межевания				Стадия	Лист	Листов
				ГМ	4	5
Чертёж: межевания, границ зон с особыми условиями использования территории М 1:1000						
Изм.	Кол. у.	Лист	№ док.	Подп.	Дата	
Руководит.	Руководит.	Руководит.	Руководит.	Руководит.	Руководит.	
Исполнит.	Исполнит.	Исполнит.	Исполнит.	Исполнит.	Исполнит.	
Утв.	Утв.	Утв.	Утв.	Утв.	Утв.	ООО "ГрадИнфо"

Сортировано  
 Лист № подл.  
 Лист № в табл.  
 Всего листов