ЧЕРТЕЖ ГРАНИЦ ЗОН ПЛАНИРУЕМОГО РАЗМЕЩЕНИЯ ЛИНЕЙНЫХ ОБЪЕКТОВ

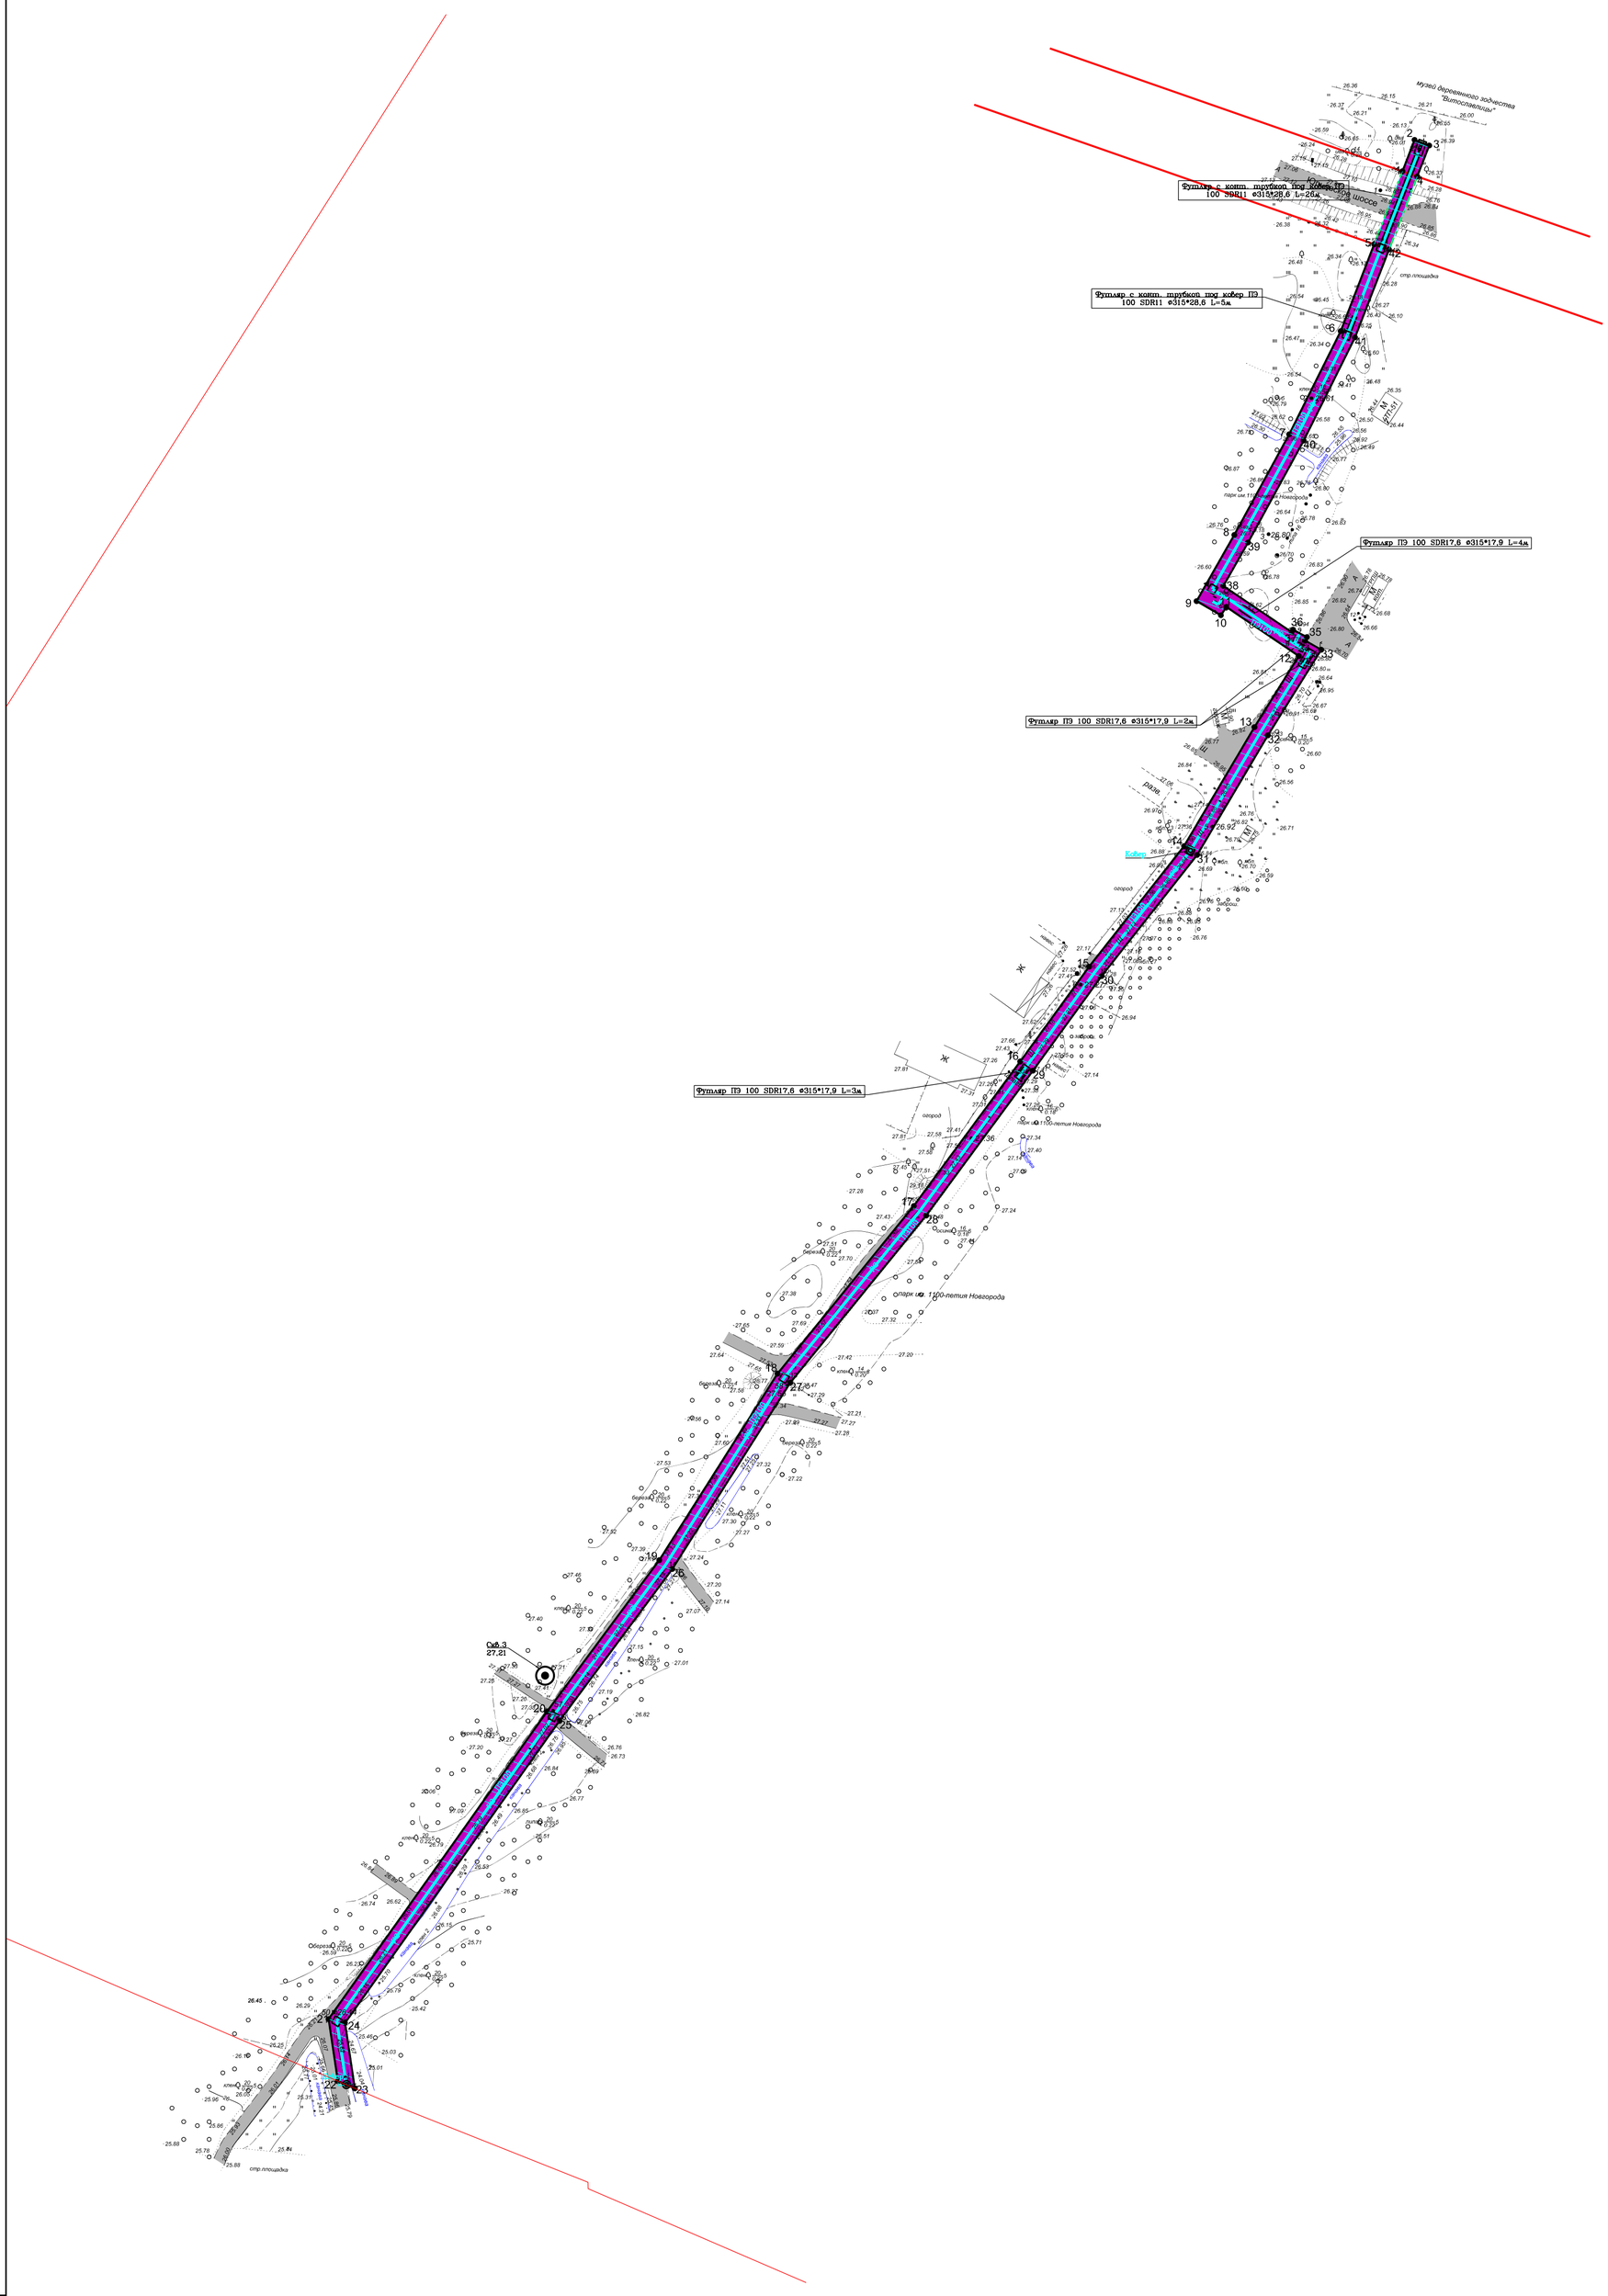

УСЛОВНЫЕ ОБОЗНАЧЕНИЯ

- граница населенного пункта
- граница проектирования
- существующие красные линии
- установливаемые красные линии
- существующая улично-дорожная сеть
- зона планируемого размещения линейного объекта (газопровода)
- 1 - номера характерных точек границ зон планируемого размещения линейного объекта (газопровода)

Границы зон с особыми условиями использования территорий:

- планируемая охранная зона газопровода

Согласовано

Взам. инв. №

Подп. и дата

Инв. № подл.

Изм.	Кол.уч	Лист	№ док	Подпись	Дата
Рук.проекта		Румянцева			
Исполнил		Маркова			
Утв.		Морякова			

Решение
N 16 от 01.12.2017

Разработка документации по планировке территории (проект планировки и проект межевания территории) в целях размещения объекта "Распределительный газопровод среднего давления в д. Юрьево, Урочище Ушкова, Новгородского муниципального района"

Проект планировки
Основная часть

Стадия	Лист	Листов
ПП	2	2

Чертеж границ зон планируемого размещения линейных объектов

М 1:1000

ООО "ГрафИнфо"