


ЧЕРТЕЖ ПЛАНИРУЕМЫХ И СУЩЕСТВУЮЩИХ ЭЛЕМЕНТОВ ПЛАНИРОВОЧНОЙ СТРУКТУРЫ

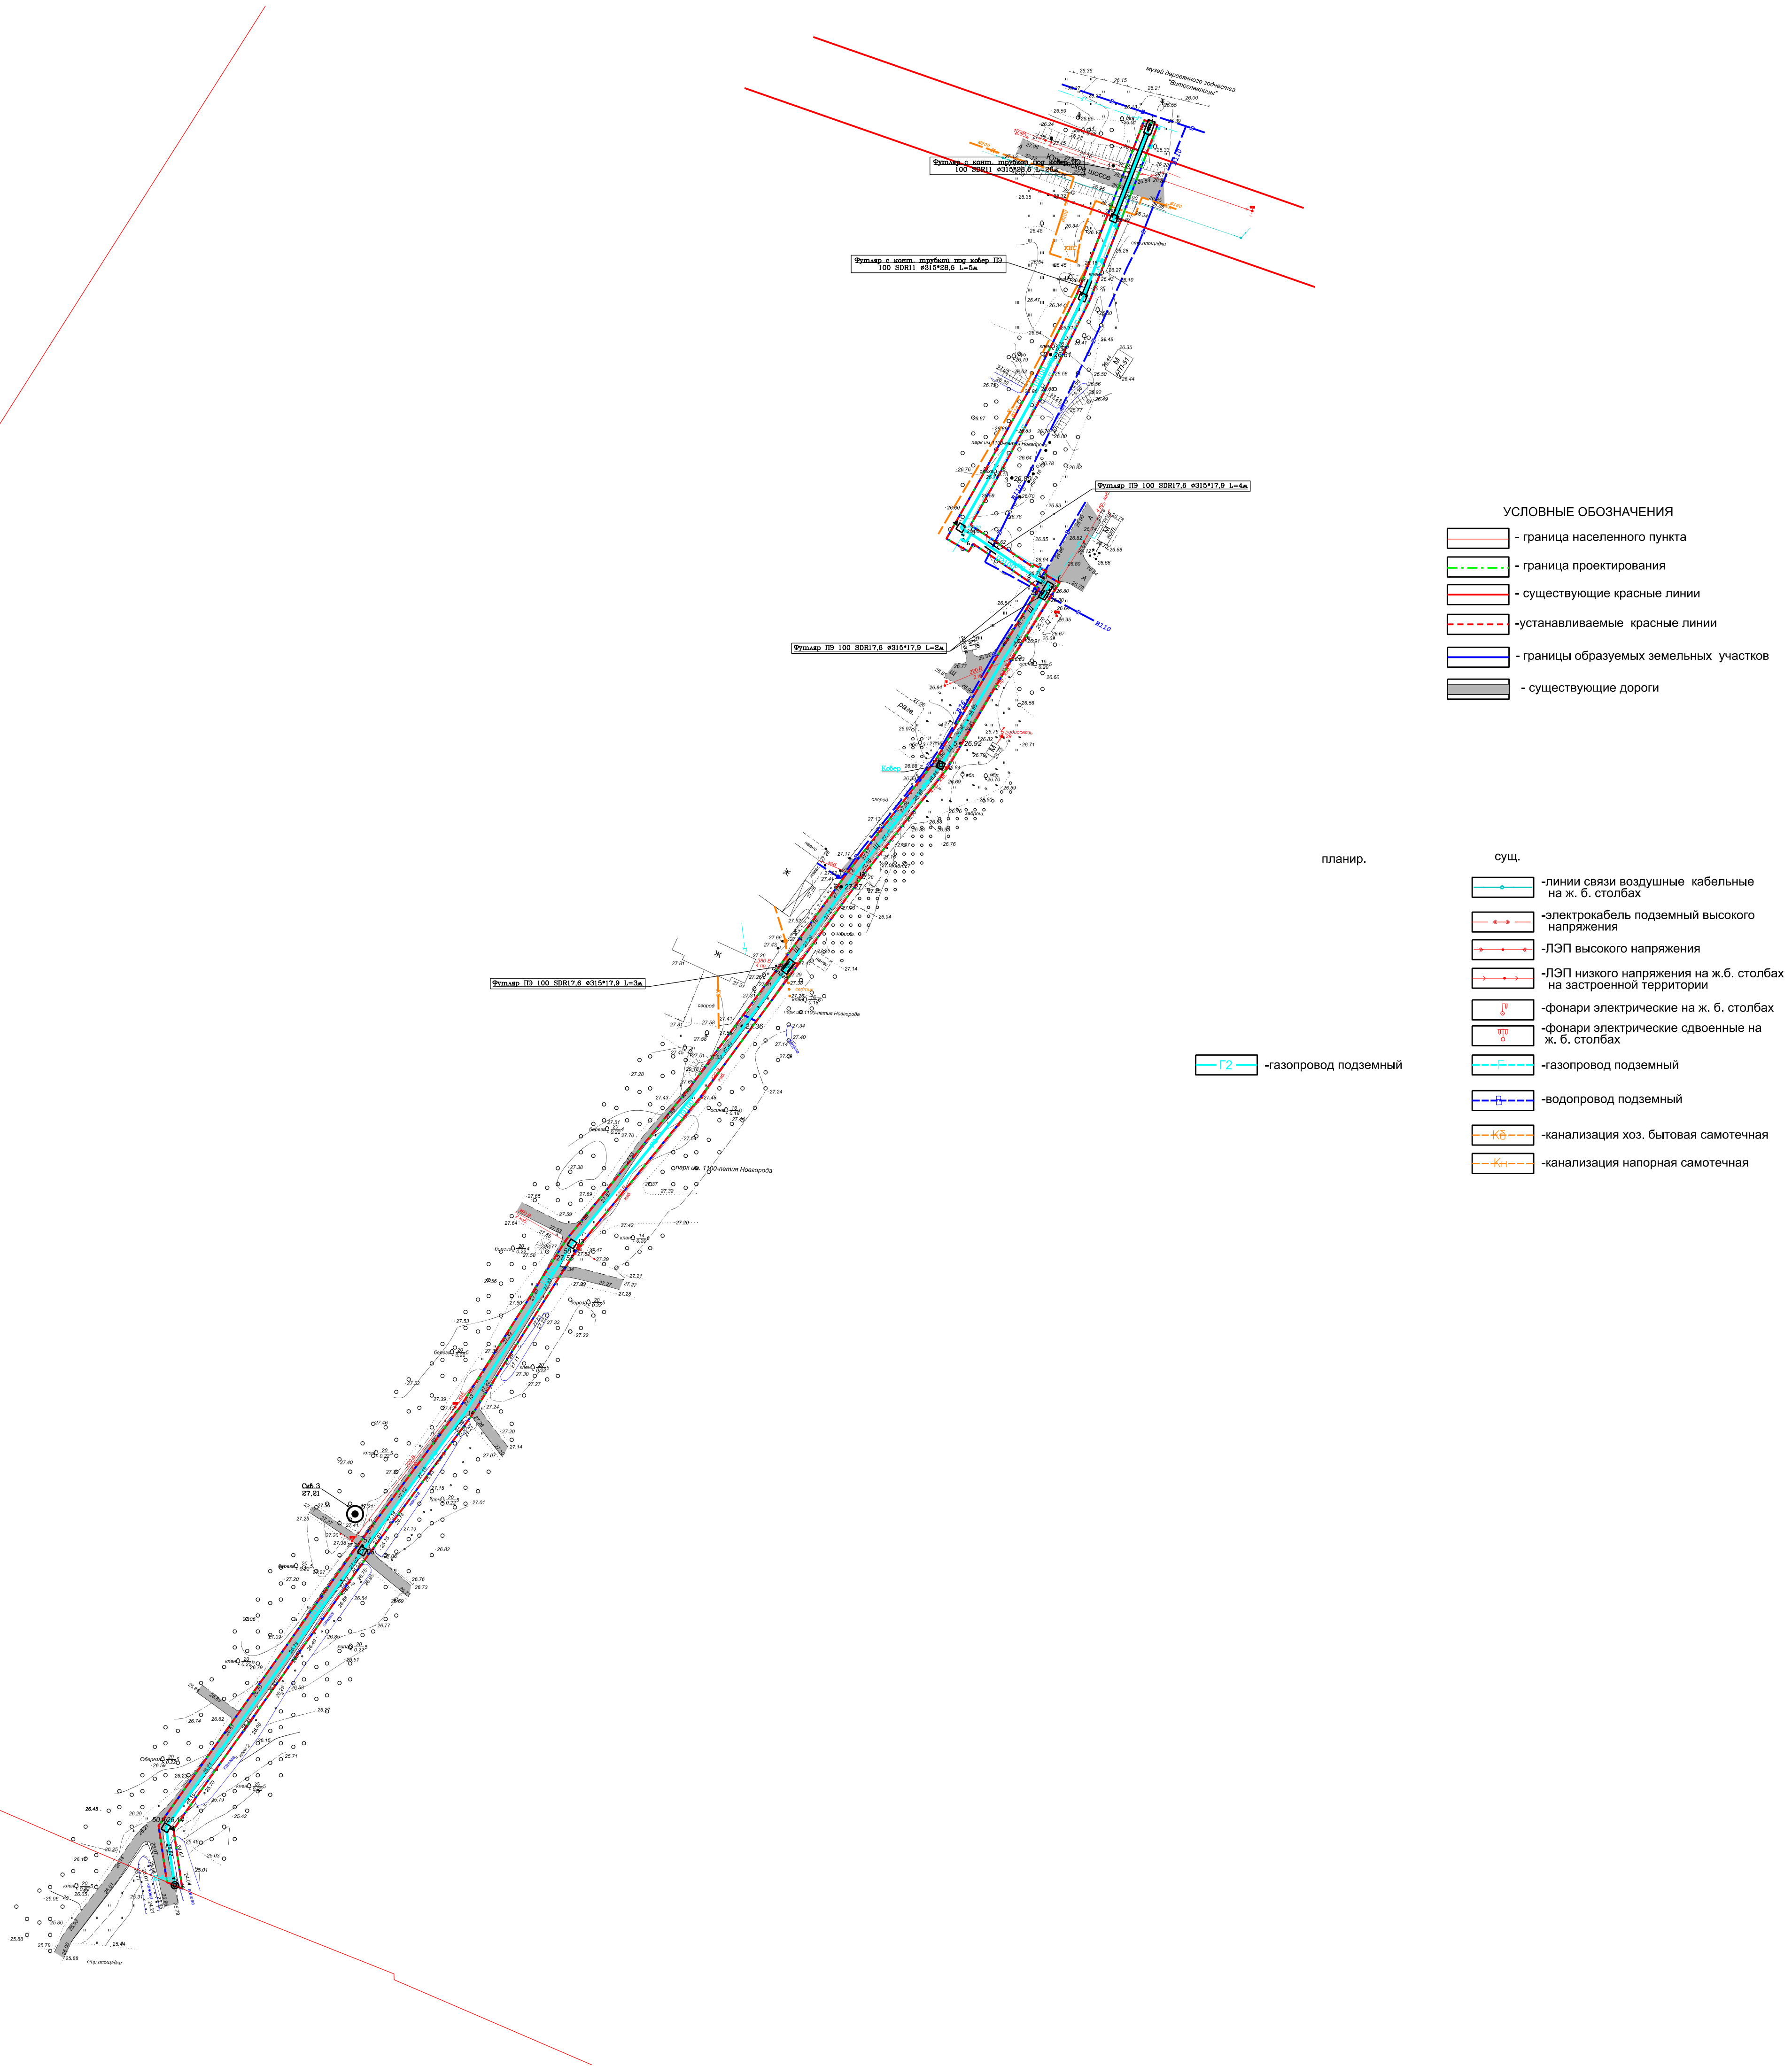

- УСЛОВНЫЕ ОБОЗНАЧЕНИЯ**
- граница населенного пункта
  - граница проектирования
  - существующие красные линии
  - устанавливаемые красные линии
  - границы образуемых земельных участков
  - существующие дороги

планир.

сущ.

Г2 -газопровод подземный

- -линии связи воздушные кабельные на ж. б. столбах
- -электрокабель подземный высокого напряжения
- -ЛЕП высокого напряжения
- -ЛЕП низкого напряжения на ж.б. столбах на застроенной территории
- -Фонари электрические на ж. б. столбах
- -Фонари электрические двоярные на ж. б. столбах
- -газопровод подземный
- -водопровод подземный
- -канализация хоз. бытовая самотечная
- -канализация напорная самотечная

Согласовано	
Имя, инв. №	
Подп. и дата	
Имя, № подл.	

Решение N 16 от 01.12.2017					
Разработка документации по планировке территории (проект планировки и проект межевания территории) в целях размещения объекта "Распределительный газопровод среднего давления в д. Юрьево, Урюжский Улус, Нювгородского муниципального района"					
Изм.	Кол.уч.	Лист № док	Подпись	Дата	
Рук.проекта		Румянцев			
Исполнил	Маркова				
Утв.	Морякова				
Проект межевания Основная часть				Стадия	Лист
				ПМ	1
Чертеж границ планируемых и существующих элементов планировочной структуры М 1:1000				Листов	4
ООО "ГрафИнфо"					