РАЗБИВОЧНЫЙ ЧЕРТЕЖ КРАСНЫХ ЛИНИЙ

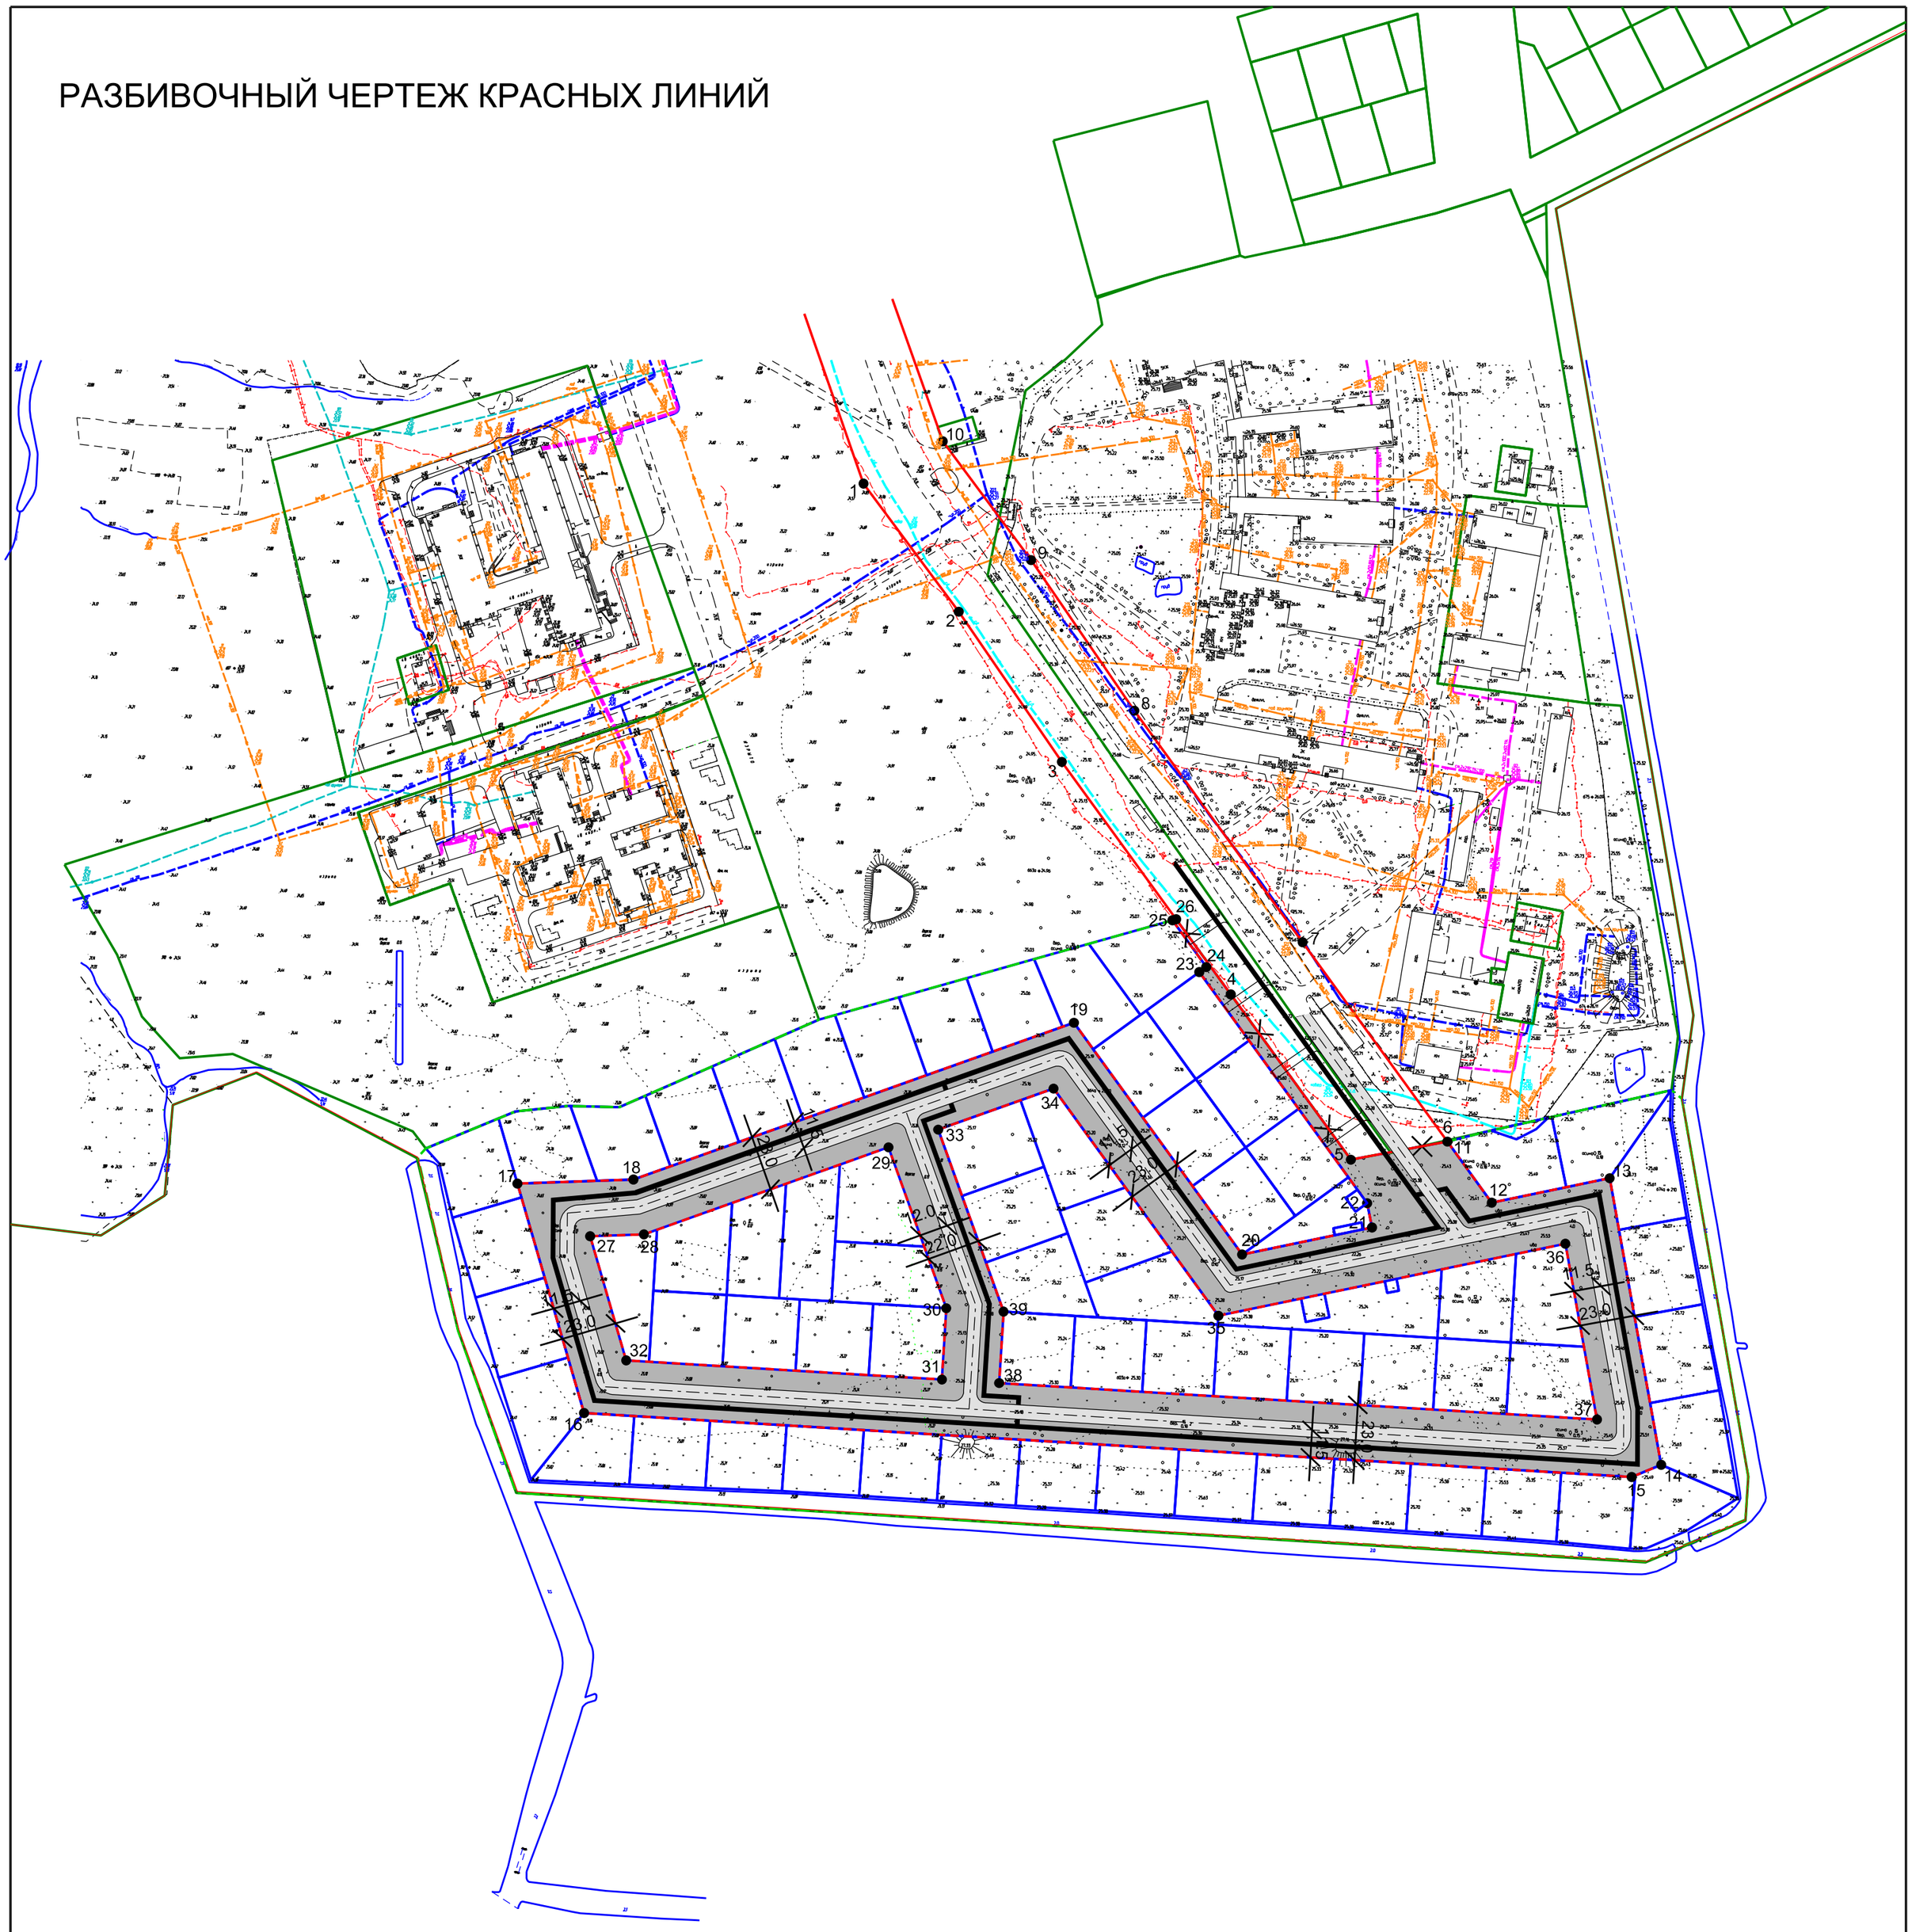

Ведомость координат		
Номер точки	X	Y
1	582690.41	2183451.53
2	582637.01	2183491.23
3	582574.42	2183534.18
4	582477.49	2183604.59
5	582408.60	2183654.64
6	582416.14	2183694.89
7	582499.23	2183634.53
8	582595.76	2183564.41
9	582658.52	2183521.34
10	582707.99	2183484.56
11	582416.14	2183694.90
12	582390.69	2183713.38
13	582400.89	2183762.51
14	582281.45	2183784.01
15	582276.37	2183771.69
16	582303.01	2183335.03
17	582398.62	2183307.29
18	582400.35	2183355.62
19	582465.68	2183539.23

Номер точки	X	Y
20	582369.10	2183609.32
21	582380.34	2183663.48
22	582390.48	2183661.45
23	582486.80	2183591.48
24	582488.88	2183594.35
25	582508.39	2183580.29
26	582508.82	2183581.84
27	582376.69	2183337.60
28	582377.49	2183359.99
29	582413.77	2183461.94
30	582346.70	2183486.00
31	582316.98	2183484.22
32	582324.98	2183352.60
33	582421.14	2183482.67
34	582438.24	2183530.73
35	582343.56	2183599.43
36	582373.57	2183744.05
37	582300.32	2183757.24
38	582315.51	2183508.08
39	582345.27	2183509.89

Дирекционные углы и расстояния		
1-2	143°22.3'	66.54
2-3	145°32.5'	75.91
3-4	144°00.2'	119.80
4-5	144°00.2'	85.14
5-6	79°23.9'	40.96
6-7	324°00.2'	102.71
7-8	324°00.2'	119.30
8-9	325°32.5'	76.12
9-10	323°22.3'	61.65
11-12	144°00.9'	31.45
12-13	78°16.3'	50.18
13-14	169°47.7'	121.36
14-15	247°35.5'	13.33
15-16	273°29.5'	437.47
16-17	343°49.2'	99.55
17-18	87°57'	48.36
18-19	70°24.8'	194.89
19-20	144°01.9'	119.33
20-21	78°16.5'	55.32
21-22	348°39.1'	10.34
22-23	324°00.2'	119.05
23-24	53°59.9'	3.55
24-25	324°13'	24.04
25-26	74°19.5'	1.61
27-28	87°57.2'	22.40
28-29	70°24.7'	108.21
29-30	160°15.9'	71.25
30-31	183°25.7'	29.77
31-32	273°28.7'	131.86
32-27	343°49.4'	53.84
33-34	70°24.9'	51.01
34-35	144°02.1'	116.98
35-36	78°16.6'	147.70
36-37	169°47.5'	74.43
37-38	273°29.3'	249.62
38-39	3°28.8'	29.81
39-33	340°15.8'	80.61

УСЛОВНЫЕ ОБОЗНАЧЕНИЯ

- граница проектирования
- граница населенного пункта
- существующие красные линии
- красные линии подлежащие отмене
- планируемые красные линии
- границы существующих земельных участков
- границы образуемых земельных участков
- планируемая улично-дорожная сеть
- ось дороги
- планируемые тротуары
- территория общего пользования (границы земельных участков,на которых расположены сети инженерно-технического обеспечения и автомобильные дороги)
- 1 - номер точки

Согласовано

Взам. инв. №

Подп. и дата

Инв. № подп.

Изм.	Кол. уч.	Лист	№ док.	Подп.	Дата
Рук.проекта		Румянцева			
Исполнил		Маркова			
Утв.		Морякова			

Постановление Администрации Великого Новгорода
N 1836 от 25.04.2016

Документация по планировке территории земельных участков, планируемых к предоставлению льготным категориям граждан

Проект планировки
Основная часть

Стадия	Лист	Листов
ПП	1	3

Разбивочный чертеж красных линий

М 1:2000

ООО "ГрафИнфо"

Формат А2