


ЧЕРТЕЖ ГРАНИЦ ОБРАЗУЕМЫХ ЗЕМЕЛЬНЫХ УЧАСТКОВ, ГРАНИЦЫ ЗОН ДЕЙСТВИЯ ПУБЛИЧНЫХ СЕРВИТУТОВ

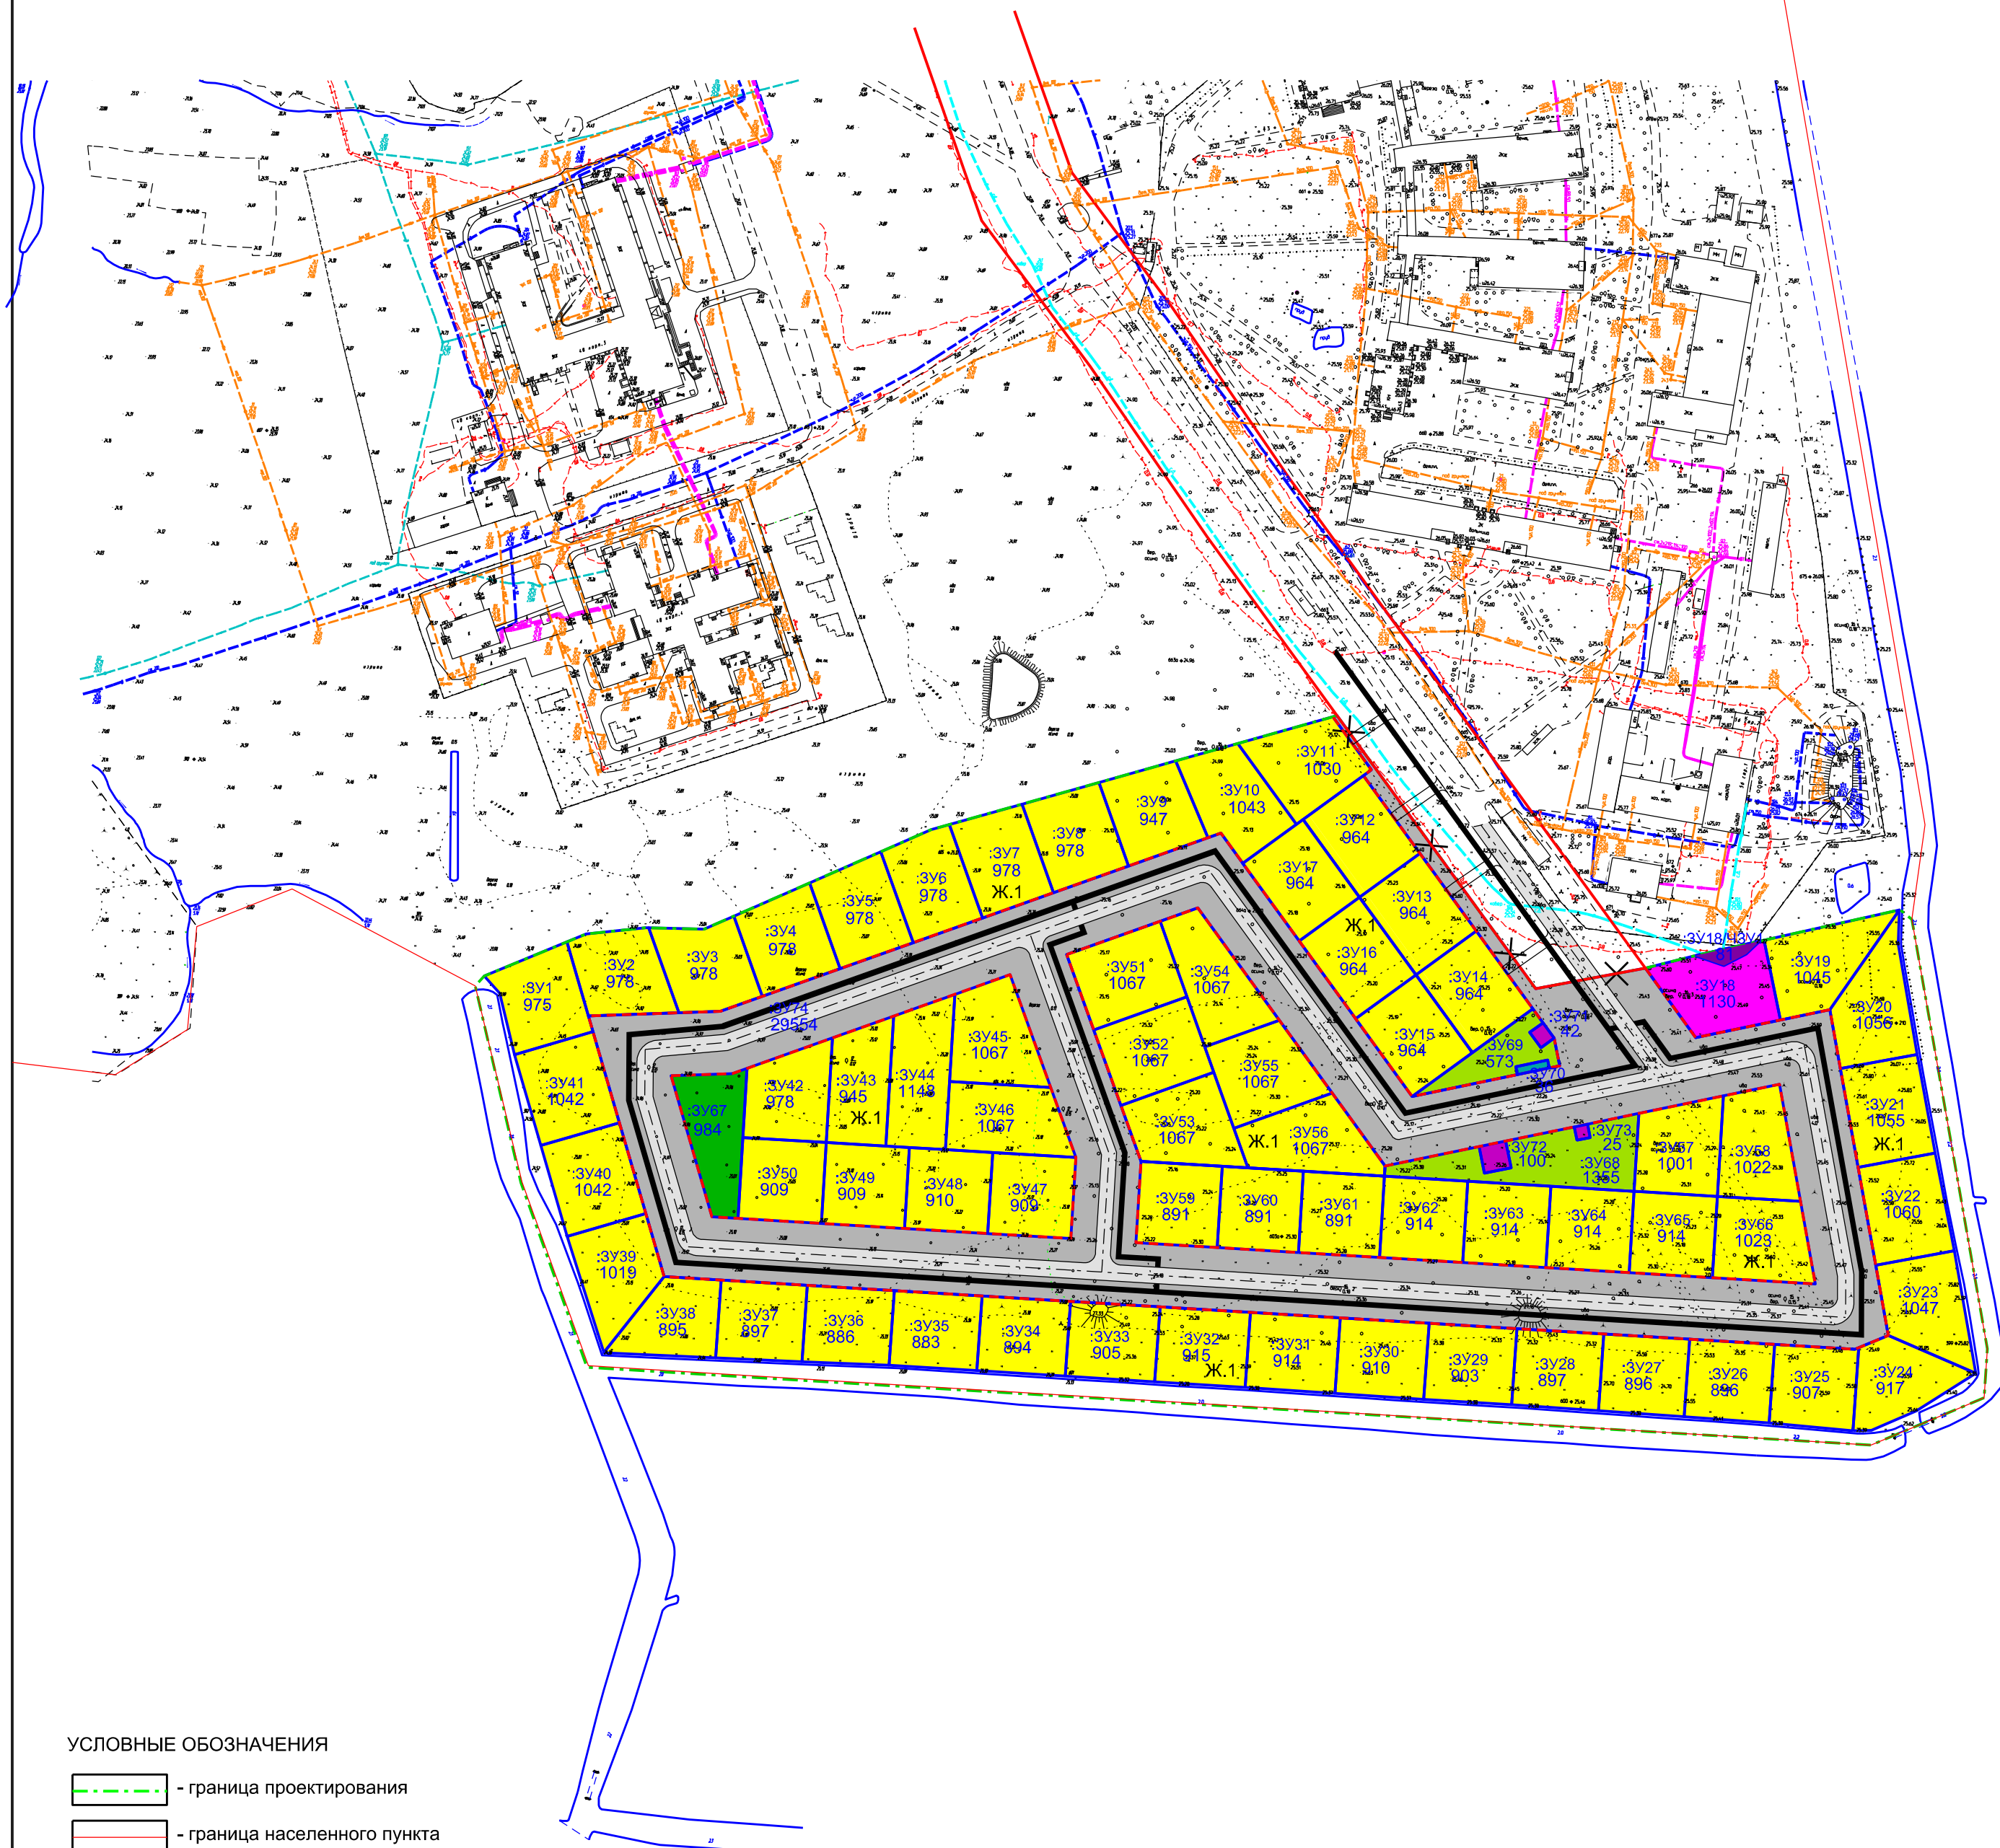

УСЛОВНЫЕ ОБОЗНАЧЕНИЯ

- граница проектирования
- граница населенного пункта
- существующие красные линии
- планируемые красные линии
- красные линии подлежащие отмене
- границы образуемых земельных участков
- планируемая улично-дорожная сеть
- ось дороги
- планируемые тротуары
- зона индивидуальной жилой застройки
- номера образуемых земельных участков
- площади образуемых земельных участков
- земельные участки предназначенные для размещения индивидуального жилищного строительства
- земельный участок предназначенный для размещения магазина
- земельные участки предназначенные для размещения сооружений, коммуникаций, объектов инженерной инфраструктуры (ТП, ГРП, КНС и др.)
- земельный участок предназначенный для размещения площадки для сбора мусора
- земельные участки предназначенные для размещения территории общего пользования (планируемого озеленения)
- земельный участок предназначенный для размещения детской площадки, спортивной площадки
- земельные участки предназначенные для размещения территории общего пользования (улично-дорожная сеть)
- зона действия ограничения для установления сервитута

Постановление Администрации Великого Новгорода N 2954 от 14.07.2017					
Проект межевания и проект планировки части квартала 17 Великого Новгорода					
Изм.	Коп. уч.	Лист	№ док.	Подп.	Дата
Рук.проекта	Румянцева				
Исполнил	Маркова				
Утв.	Моржова				
Основная часть Проект межевания				Стадия	Лист
				ПМ	3
Чертеж границ образуемых земельных участков, границы зон действия публичных сервитутов М 1:2000				Листов	3
				ООО "ГрафИнфо"	

Согласовано

Имя, № подл. Подп. и дата. Взам. инв. №