


ЧЕРТЕЖ ГРАНИЦ СУЩЕСТВУЮЩИХ И ПЛАНИРУЕМЫХ ЭЛЕМЕНТОВ ПЛАНИРОВОЧНОЙ СТРУКТУРЫ

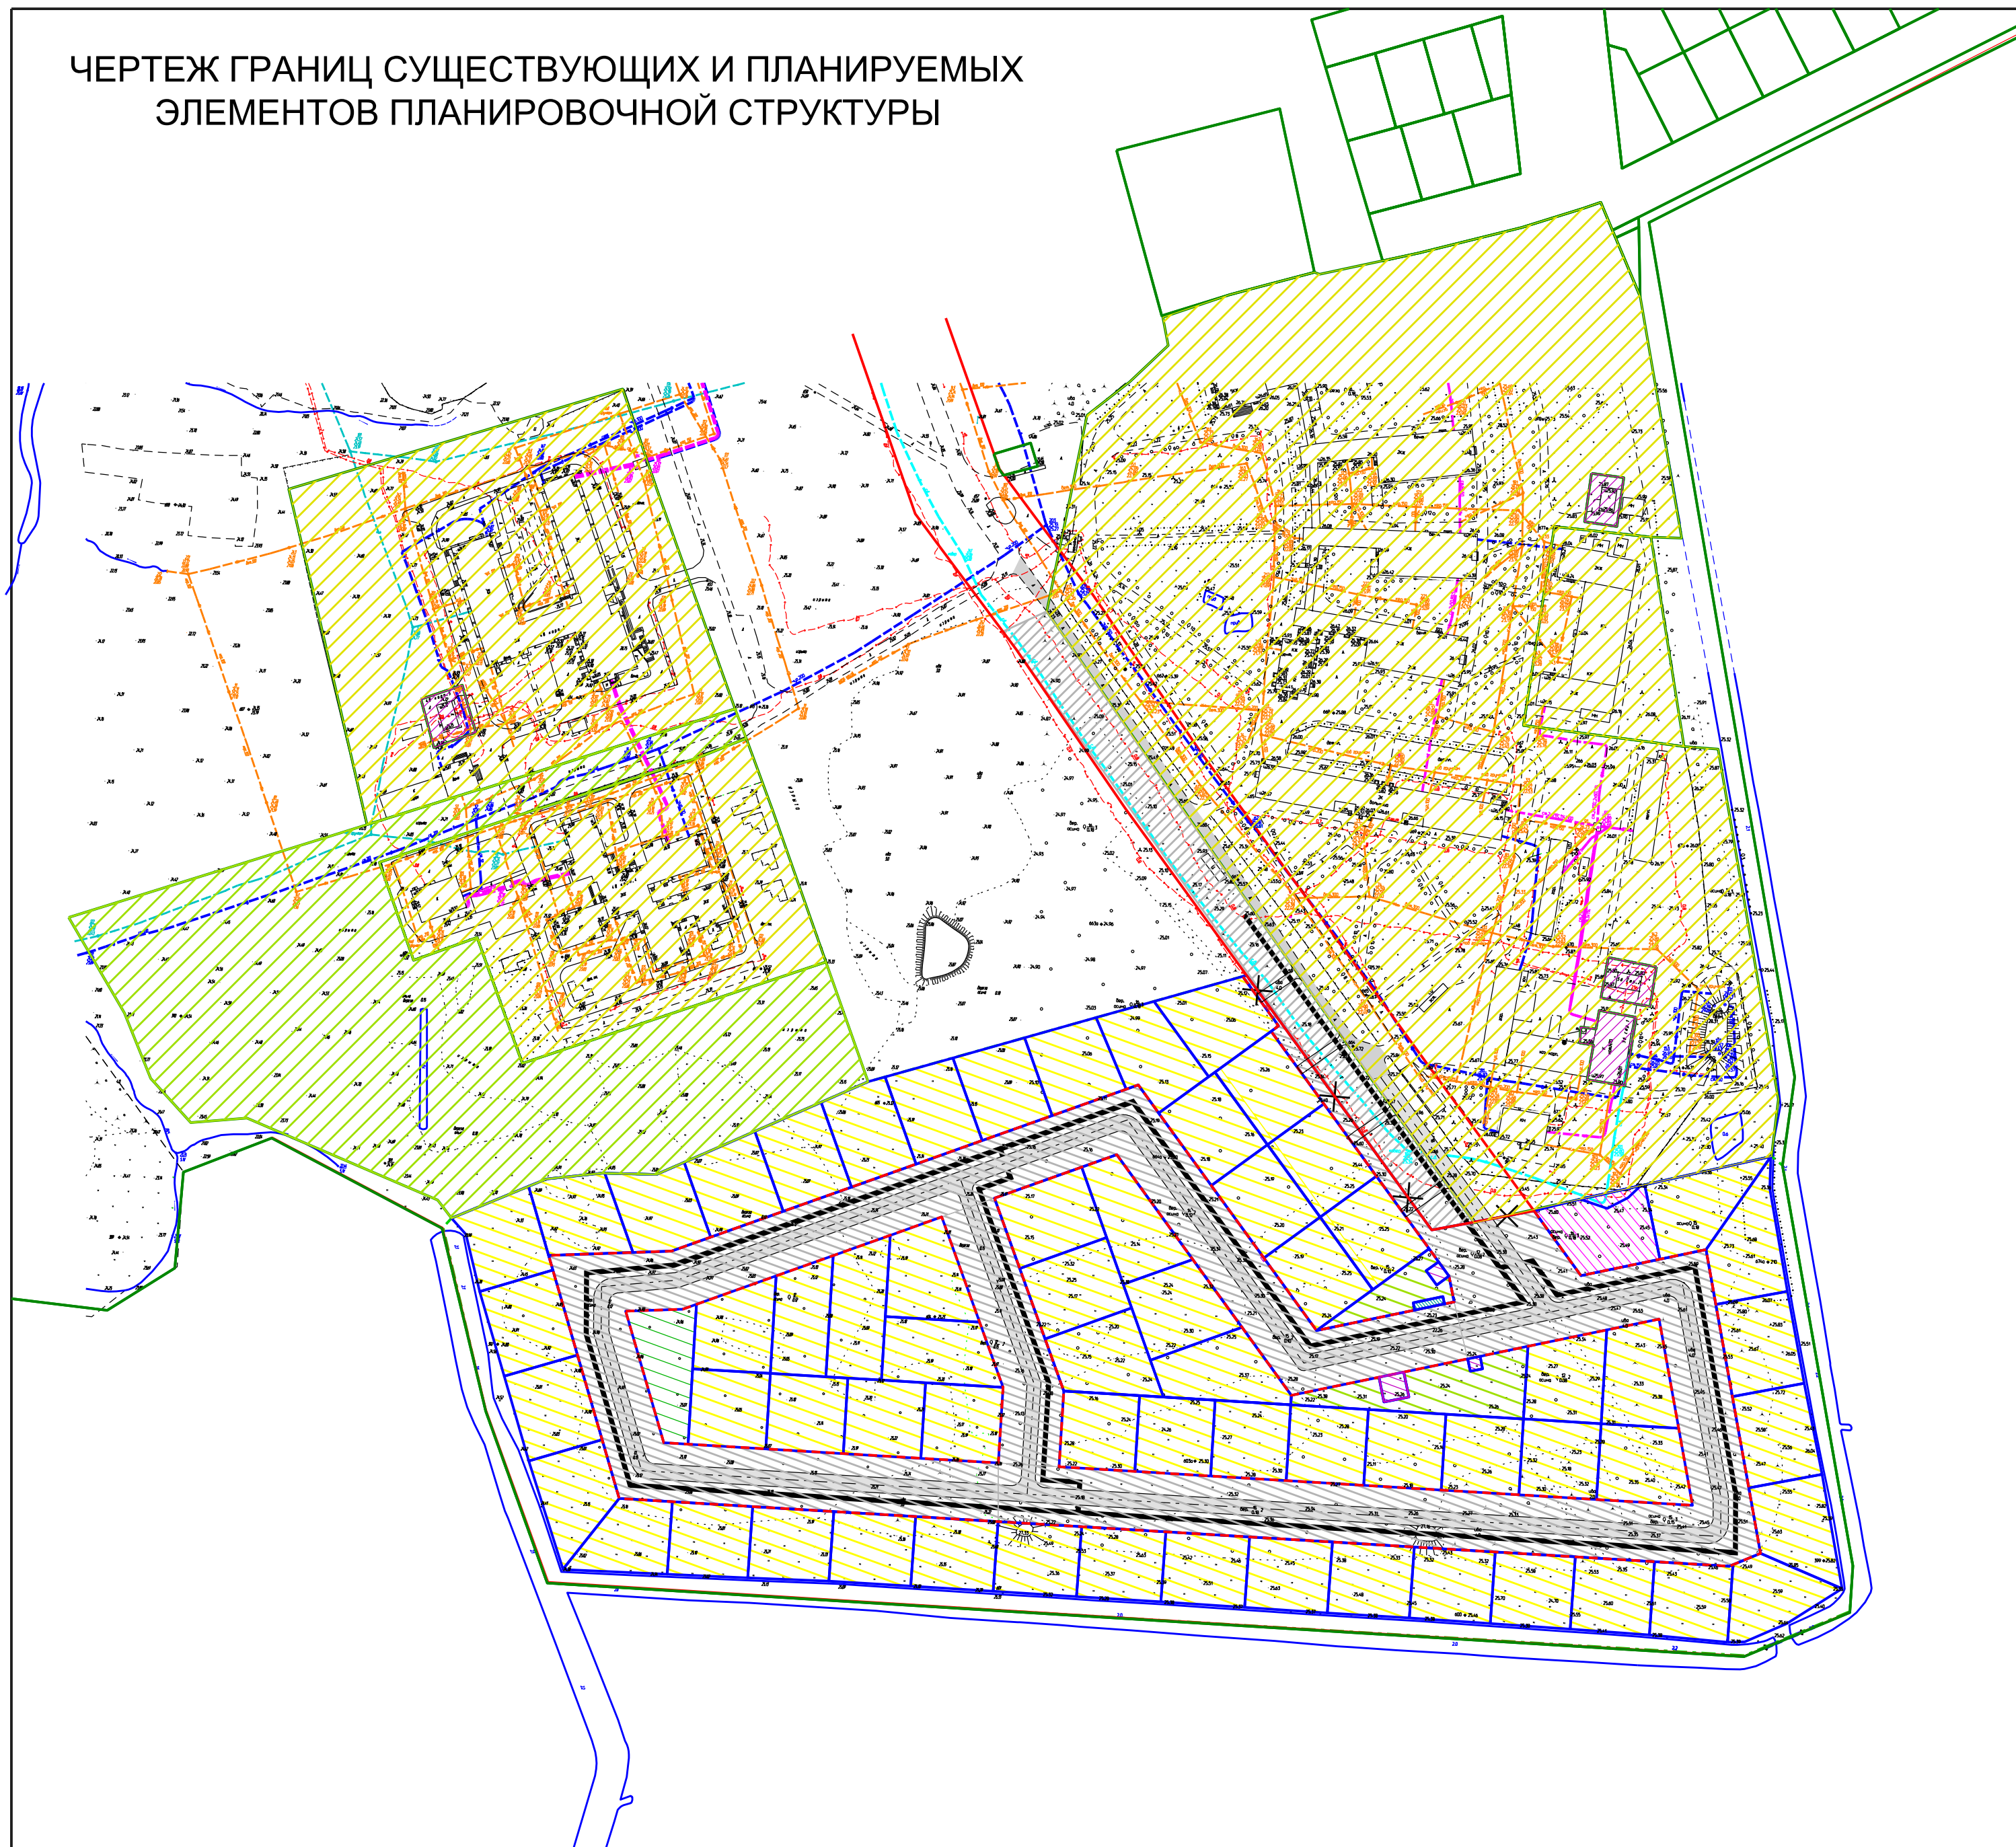

УСЛОВНЫЕ ОБОЗНАЧЕНИЯ

- граница проектирования
- граница населенного пункта
- существующие красные линии
- планируемые красные линии
- X - красные линии подлежащие отмене
- границы существующих земельных участков
- границы образуемых земельных участков
- существующие дороги
- существующая зона размещения многоквартирных домов с количеством надземных этажей не более чем семь (включая цокольный и технический этажи)
- существующая зона размещения сооружений, коммуникаций, объектов инженерной инфраструктуры (ТП, ГРП, КНС и др.)
- существующая зона рекреационного назначения
- существующая зона размещения территории общего пользования (улично-дорожная сеть)
- планируемая улично-дорожная сеть
- ось дороги
- планируемые тротуары
- планируемая зона размещения индивидуальной жилой застройки
- планируемая зона размещения магазина
- планируемая зона размещения сооружений, коммуникаций, объектов инженерной инфраструктуры (ТП, ГРП, КНС и др.)
- планируемая зона размещения площадки для мусора
- планируемая зона рекреационного назначения
- планируемая зона для размещения детской площадки, спортивной площадки
- планируемая зона размещения территории общего пользования (улично-дорожная сеть)

Согласовано

Изм. № подл. Подп. и дата. Взам. инв. №

Постановление Администрации Великого Новгорода N 2954 от 14.07.2017					
Проект межевания и проект планировки части квартала 17 Великого Новгорода					
Изм.	Коп. уч.	Лист	№ док.	Подп.	Дата
Рук.проекта	Румянцева				
Исполнил	Маркова				
Утв.	Моржова				
Основная часть Проект межевания				Стадия ПМ	Лист 1
Чертеж границ существующих и планируемых элементов планировочной структуры M 1:2000				Листов 3	
ООО "ГрафИнфо"					