


Согласовано

Взам.инв.

Подп. и дата

Инв.№подл.

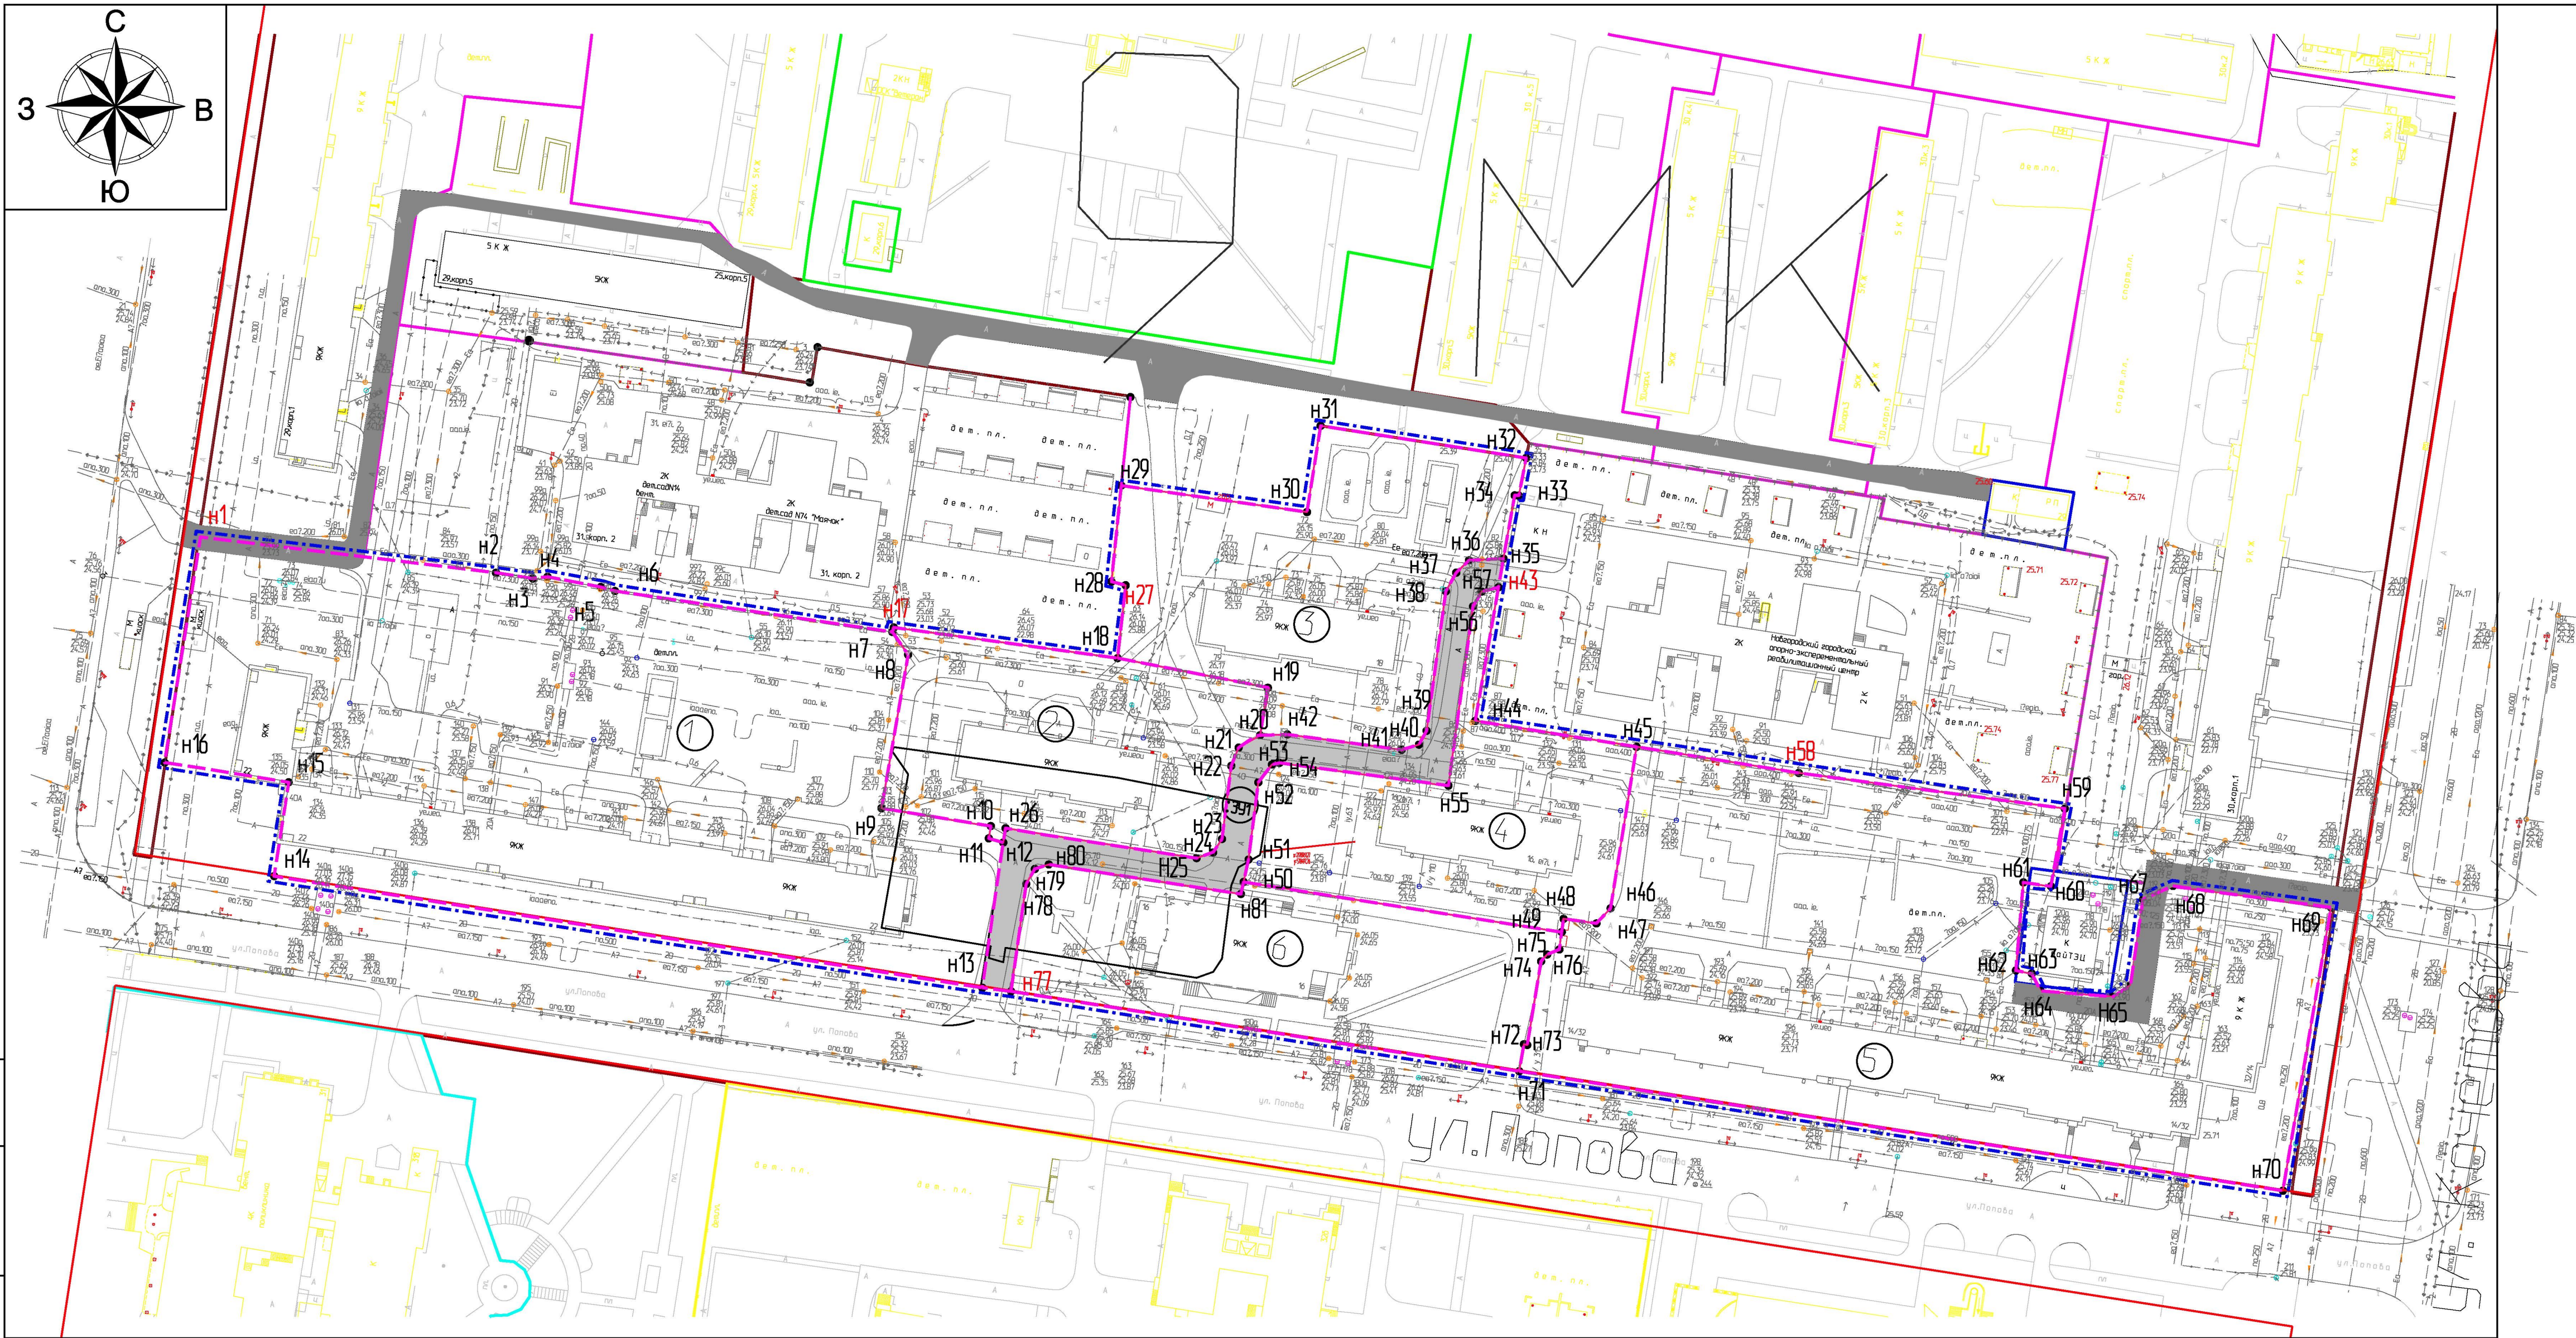

УСЛОВНЫЕ ОБОЗНАЧЕНИЯ:	
	Граница проектирования
	Существующий земельный участок
	Граница существующих земельных участков, прошедших кадастровый учет
	Красные линии
	Граница образуемого земельного участка
	Характерные точки земельных участков
	Граница сервитута

ХАРАКТЕРИСТИКИ СУЩЕСТВУЮЩИХ ЗЕМЕЛЬНЫХ УЧАСТКОВ

Обозначение на чертеже	Кадастровый номер	Местоположение земельного участка	Категория земель	Вид разрешенного использования по сведениям ЕГРН	Проектируемая площадь, кв.м.
1	53:23:0100900:55	Новгородская обл. г. Великий Новгород, ул. Попова, д.22	Земли населенных пунктов	многоквартирный дом	12451
2	53:23:0100900:43	Новгородская обл. г. Великий Новгород, ул. Попова, д.20	Земли населенных пунктов	многоквартирный дом	3218
3	53:23:0100900:41	Новгородская обл. г. Великий Новгород, ул. Попова, д.18	Земли населенных пунктов	многоквартирный дом	4237
4	53:23:0100900:44	Новгородская обл. г. Великий Новгород, ул. Попова, д.16, корп. 1	Земли населенных пунктов	Для эксплуатации многоквартирного дома	3037
5	53:23:0100900:56	Новгородская обл. г. Великий Новгород, ул. Попова, д.14/32	Земли населенных пунктов	многоквартирный дом	11191
6	53:23:0100900:127	Новгородская обл. г. Великий Новгород, ул. Попова, д.16	Земли населенных пунктов	многоквартирный дом	3653

ХАРАКТЕРИСТИКИ ОБРАЗУЕМЫХ ЗЕМЕЛЬНЫХ УЧАСТКОВ

Условный номер образуемого земельного участка	Местоположение земельного участка	Категория земель	Вид разрешенного использования земельного участка	Проектируемая площадь, кв.м.
:341	Новгородская обл. г. Великий Новгород	Земли населенных пунктов	Земельные участки (территории) общего пользования	1346

						3-03-2018-ПМ			
						Корректировка проекта межевания части микрорайона 9 города Великого Новгорода			
Изм.	Колуч.	Лист	№ док.	Подп.	Дата		Страница	Лист	Листов
Разраб.		Кармалеев			03.18		П	17	
Пров.									
Н.контр.						Границы образуемых и (или) изменяемых земельных участков, условные номера образуемых земельных участков, в том числе в отношении которых предполагаются их резервирование и (или) изъятие для государственных или муниципальных нужд М 1:2000	Филиал ФГБУ "ФКП Росреестра" по Новгородской области		
ГАП		Кармалеев			03.18				