ПРОЕКТ МЕЖЕВАНИЯ ТЕРРИТОРИИ

Проект межевания территории части квартала 118 Великого Новгорода
Основная часть
Чертеж межевания территории
Лист2
Разбивочный чертеж красных линий

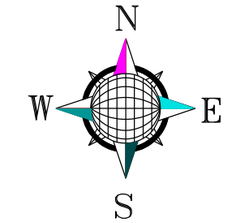

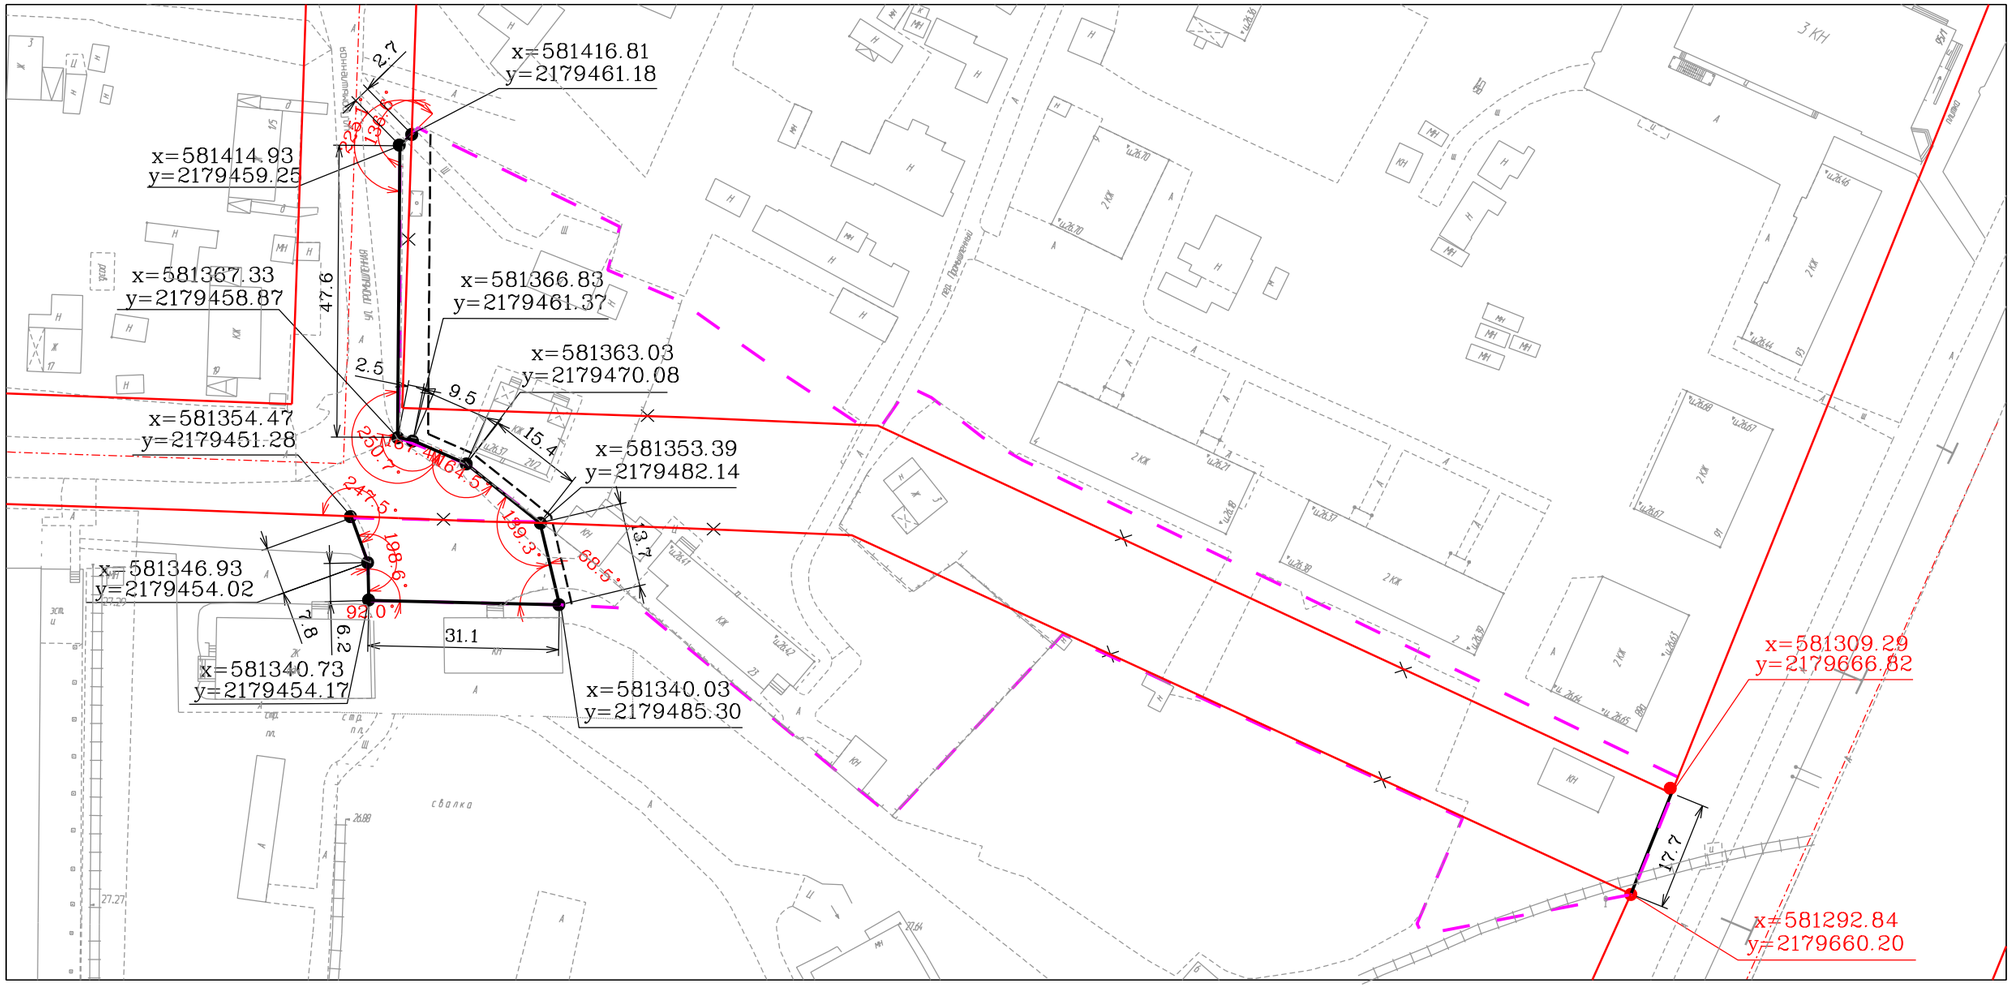

УСЛОВНЫЕ ОБОЗНАЧЕНИЯ

ГРАНИЦЫ И ТЕРРИТОРИИ

	Границы проектируемой территории
53:23:8724101	Номер кадастрового квартала

ЛИНИИ ГРАДОСТРОИТЕЛЬНОГО РЕГУЛИРОВАНИЯ

	Красные линии
	Отменяемые красные линии
41.9	Устанавливаемые красные линии Расстояние между точками
	Линии отступа от красных линий в целях определения мест допустимого размещения зданий, строений, сооружений
	Оси дорог

ПРИМЕЧАНИЕ

Положение красных линий определяется координатами поворотных точек, дирекционными углами направлений и расстояниями между точками.
Координаты поворотных точек красных линий приведены в системе координат МСК-53 (зона 2).
Размеры даны в метрах.

Изм.	Кол.уч	Лист	Nдок.	Подп.	Дата
Руководитель		Аймурзина			
Разработал		Аймурзина			

04 - 2020 - ПМТ

Документация по планировке территории - проект межевания территории части квартала 118 Великого Новгорода

Стадия	Лист	Листов
ПМТ	2	3

Чертеж межевания территории.
М 1:1000

ООО "Сеть"

Взам. инв. N | Подпись и дата | Инв. N подл.

формат А3