ЧЕРТЕЖ КРАСНЫХ ЛИНИЙ, ЛИНИЙ ОТСТУПА ОТ КРАСНЫХ ЛИНИЙ

УСЛОВНЫЕ ОБОЗНАЧЕНИЯ:

- граница проектирования
- существующие красные линии
- существующая улично-дорожная сеть
- СИ. - специальная историческая зона
- 1 - номер точки
- линии отступа от красных линий в целях определения места допустимого размещения зданий, строений, сооружений

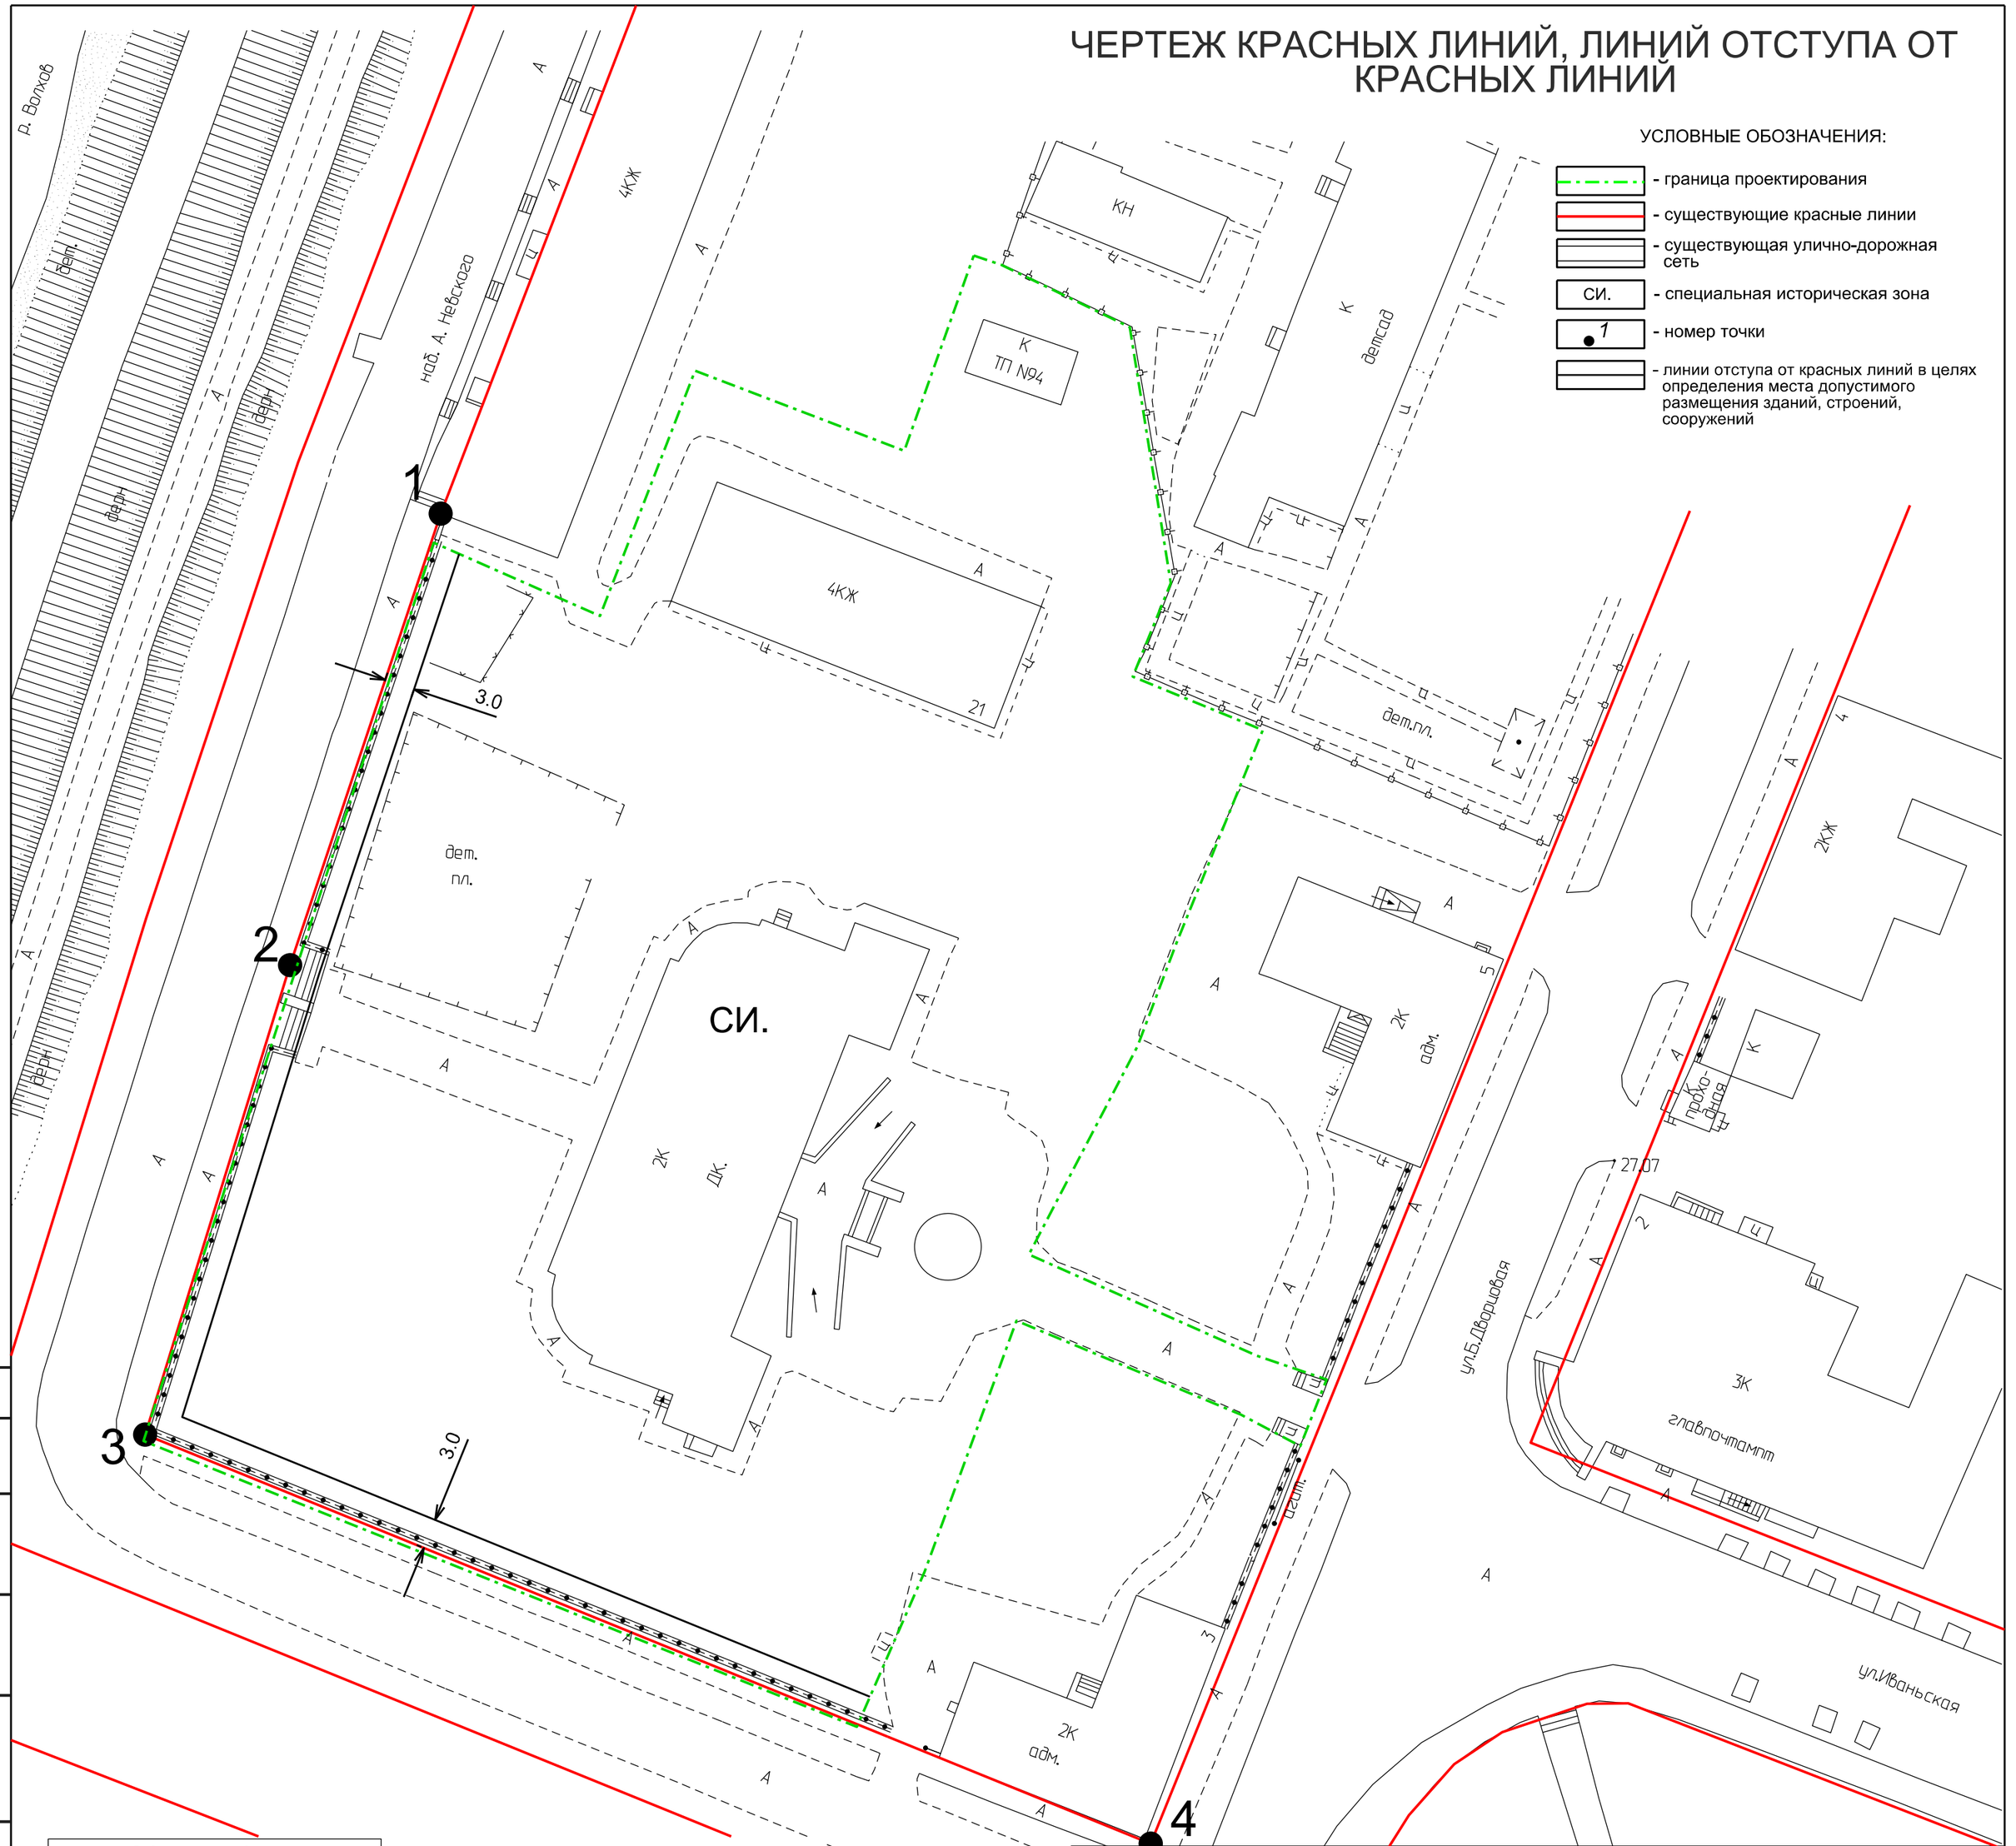

Ведомость координат

Номер точки	X	Y
1	577150.67	2180211.47
2	577105.93	2180196.56
3	577059.39	2180182.20
4	577018.85	2180281.82

Дирекционные углы и расстояния

Номер точки	Дирекционные углы (градусы, минуты)	Длина линии (м)
1-2	198°26.2’	47.16
2-3	197°09.1’	48.70
3-4	112°08.6’	107.55

Согласовано

Взам. инв. №

Подп. и дата

Инв. № подл.

Изм.	Кол. уч.	Лист	№ док.	Подп.	Дата
Рук.проекта		Морякова			
Исполнил		Маркова			
Утв.		Морякова			

Постановление Администрации Великого Новгорода N 3725 от 07.07.2021

Документация по планировке территории- "Проект межевания застроенной территории части квартала 27 на Торговой стороне Великого Новгорода"

Проект межевания территории
Основная часть

Стадия	Лист	Листов
ПМТ	2	4

Чертеж красных линий, линий отступа от красных линий
М 1:500

ООО "Ракурс"