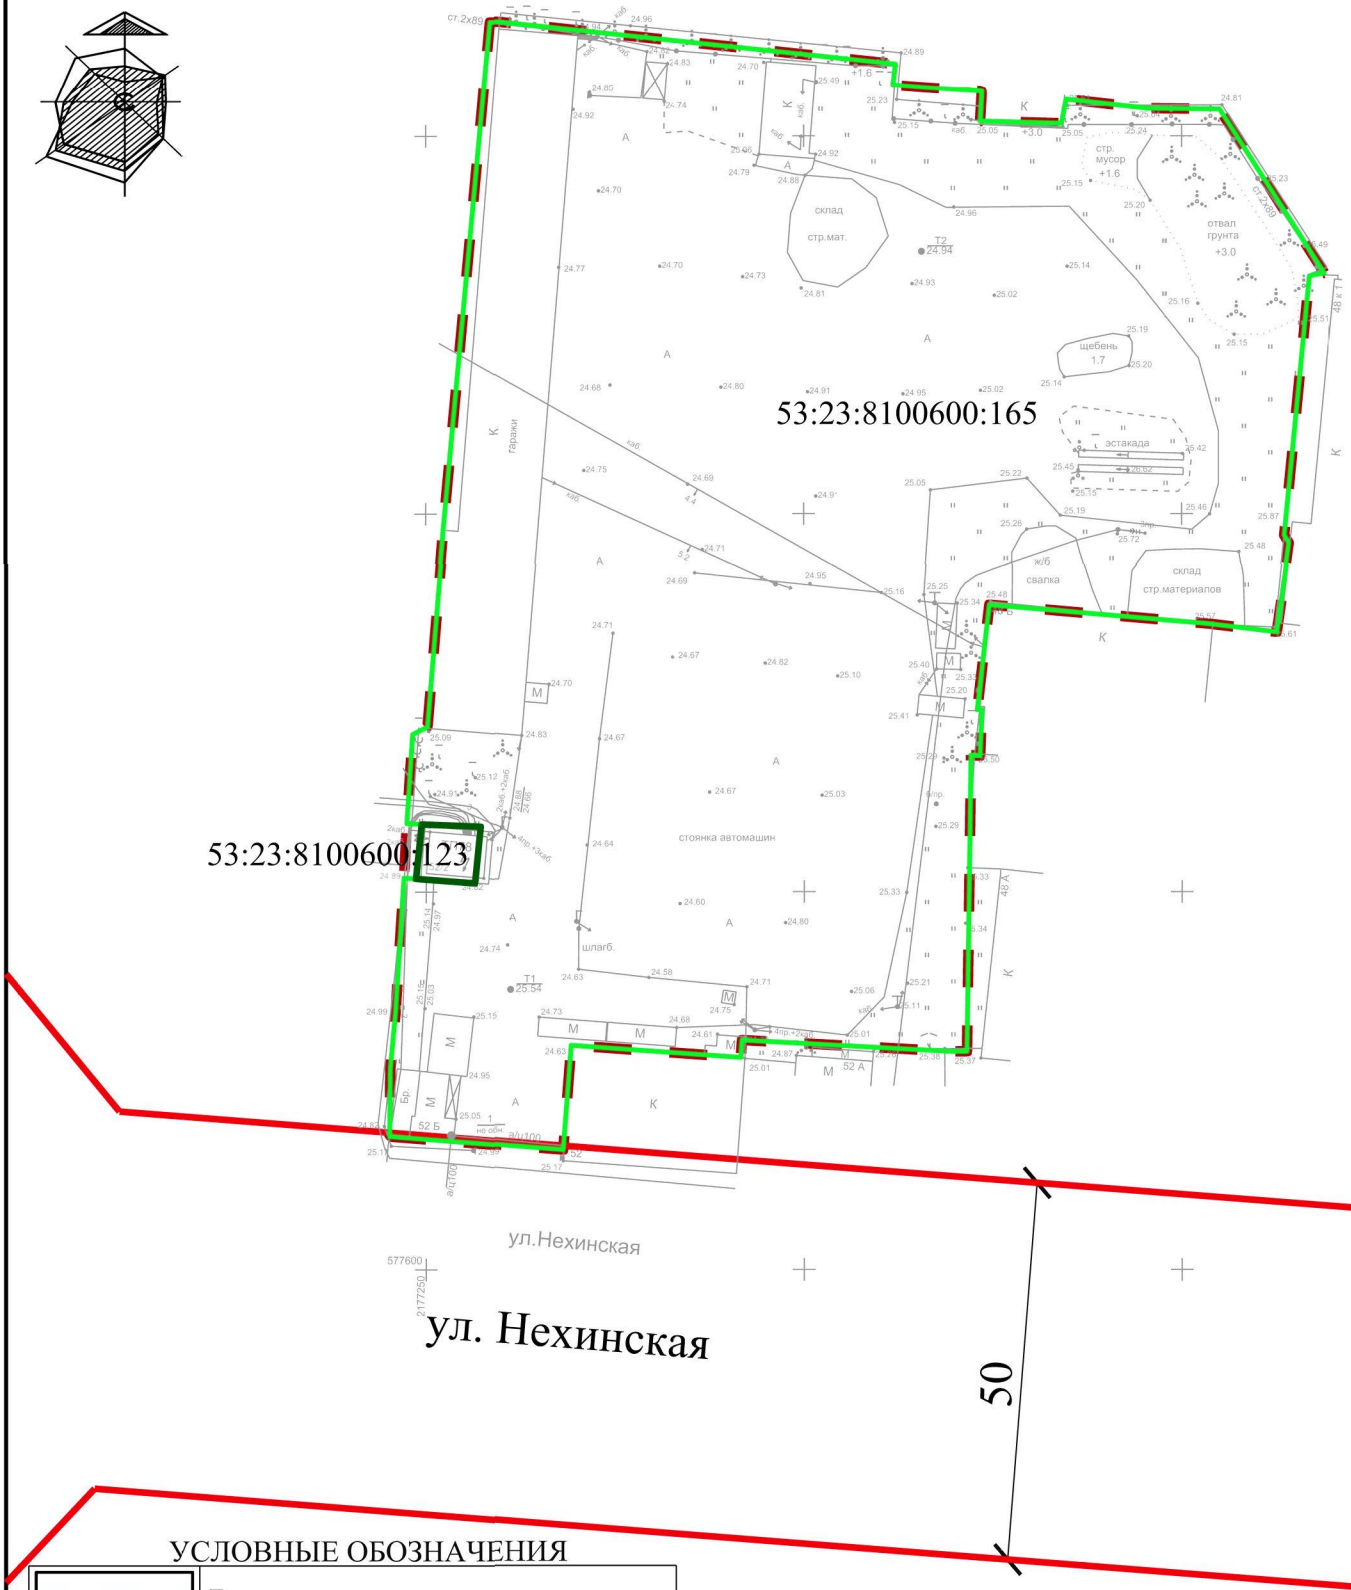

УСЛОВНЫЕ ОБОЗНАЧЕНИЯ

	Граница проекта
	Красные линии

						429-1/21-ПМТ
						Проект планировки и в его составе проект межевания части микрорайона 6 Западного района Великого Новгорода
Изм.	Кол.уч.	Лист.	N док.	Подп.	Дата	
Разраб.		Малофеевская				Основная (утверждаемая) часть
Проверил		Александров				
ГАП		Елисеева				
Н. контр.		Александров				Чертеж красных линий М 1:1000

Стадия	Лист	Листов
П	2	4

ООО"Перспектива"

Том 3

Формат А4