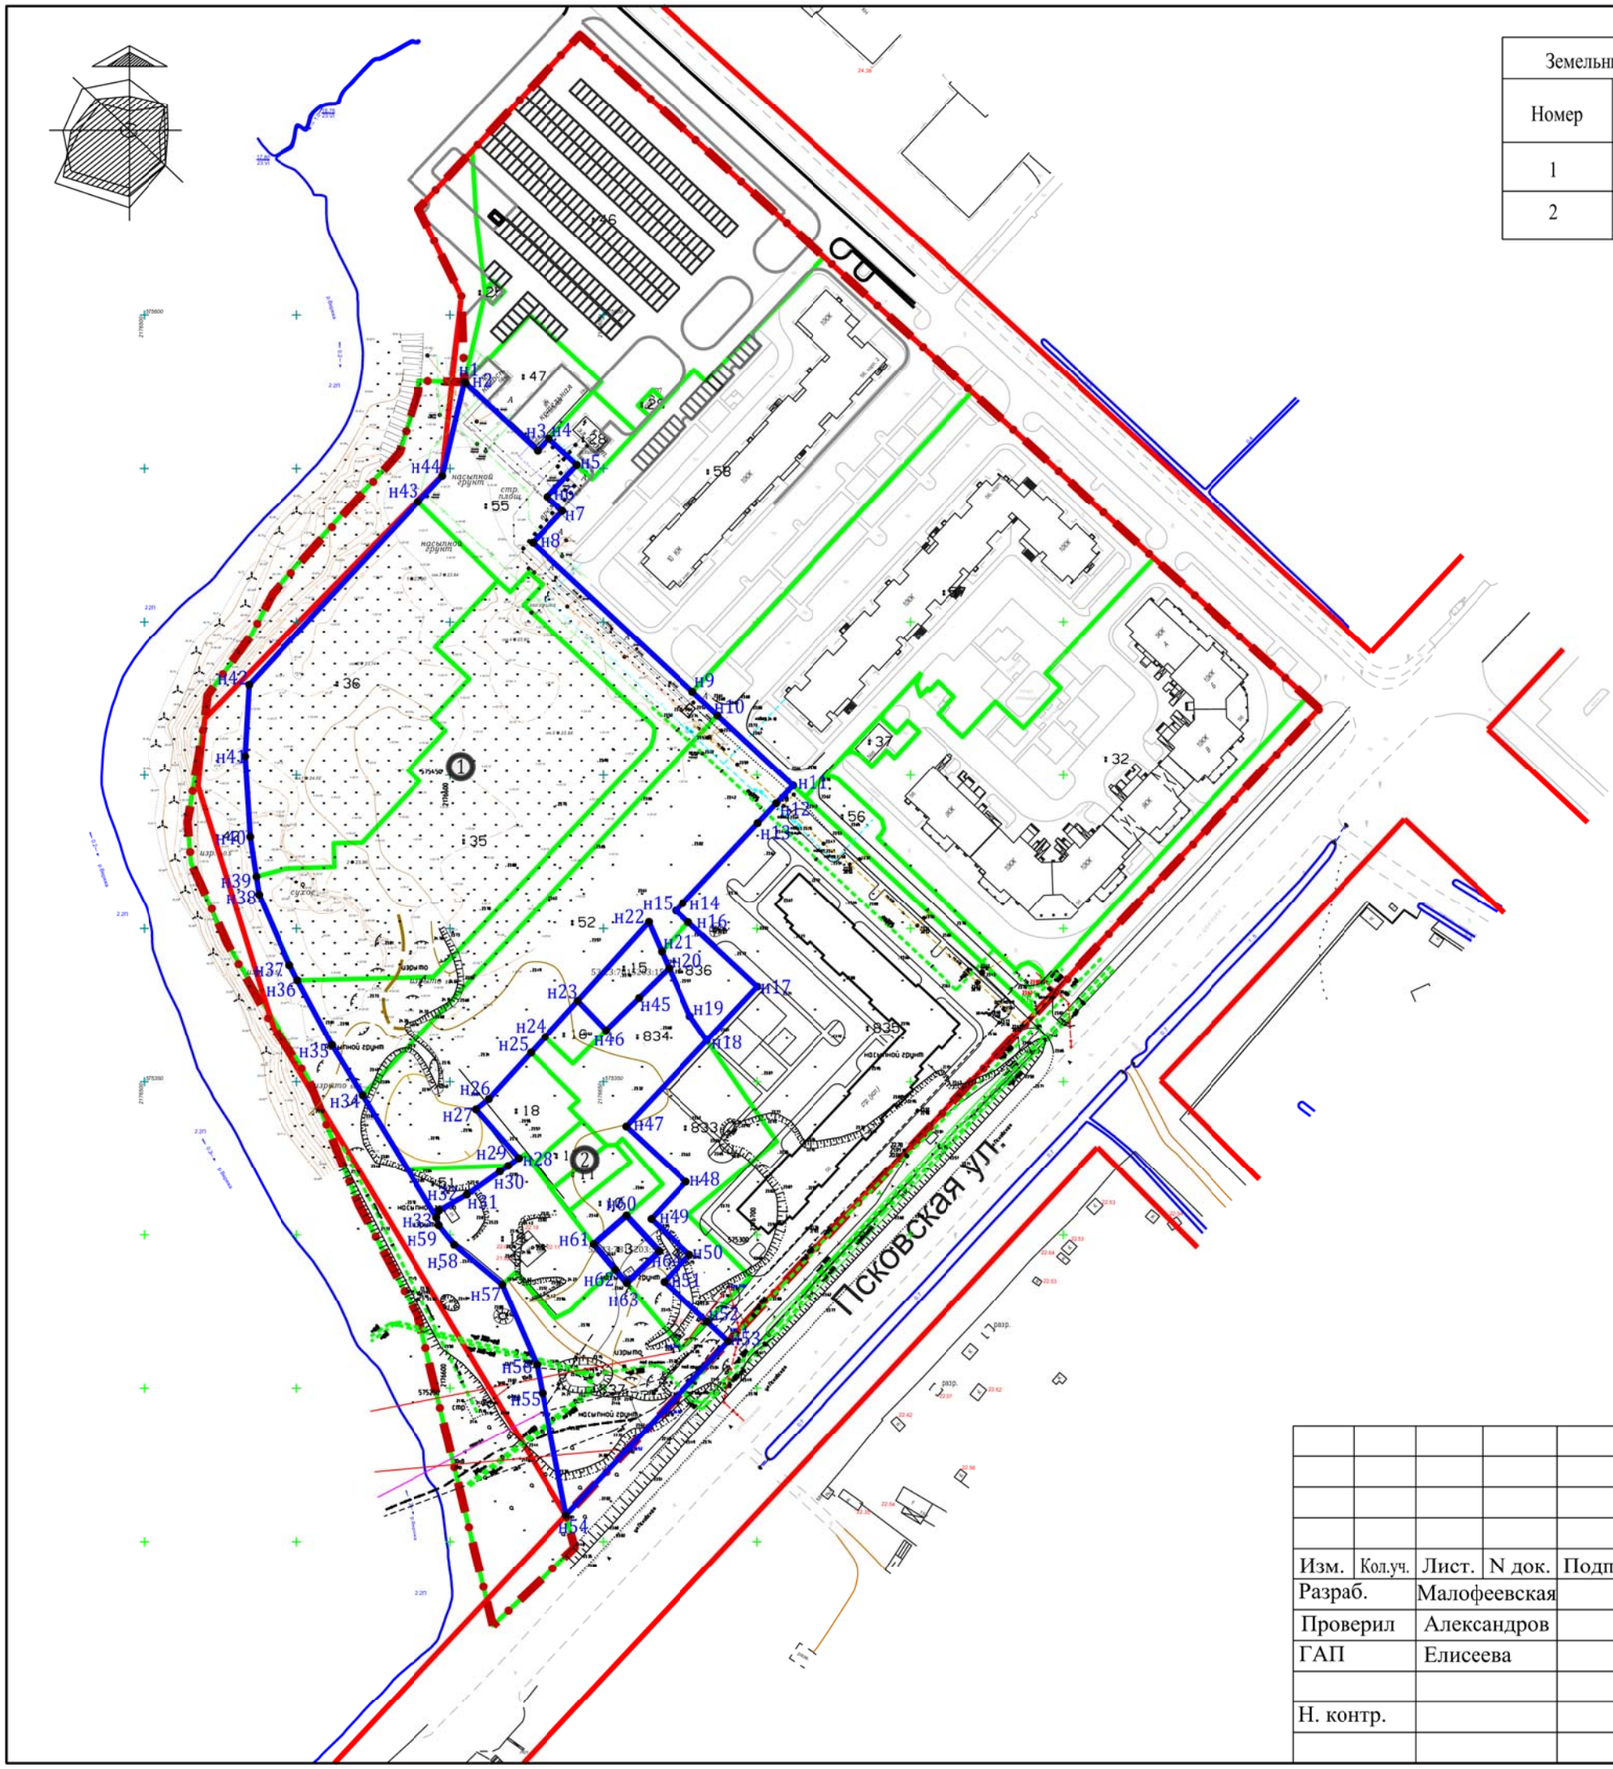

ХАРАКТЕРИСТИКА ОБРАЗУЕМЫХ ЗЕМЕЛЬНЫХ УЧАСТКОВ

Земельный участок		Вид разрешенного использования земельного участка	Категория земель
Номер	Площадь, кв. м.		
1	24781.65	Многоквартирные дома до 14 надземных этажей (включая цокольный и технический этажи)	Земли населенных пунктов
2	7907.00	Многоквартирные дома до 14 надземных этажей (включая цокольный и технический этажи)	Земли населенных пунктов

УСЛОВНЫЕ ОБОЗНАЧЕНИЯ

Граница проектируемого участка	
Красные линии	
Участки прошедшие кадастровый учет	
Границы образуемых земельных участков	
Характерные точки земельных участков	● 12

256-18-ПМ

Проект межевания части квартала 152 города

Изм.	Кол.уч.	Лист.	N док.	Подп.	Дата
Разраб.		Малофеевская			
Проверил		Александров			
ГАП		Елисеева			
Н. контр.					

Основная (утверждаемая) часть

Стадия	Лист	Листов
П	3	4

Границы обрузуемых,условные номера образуемых земельных участков М 1:2000

ООО "Перспектива"

Том 1

Формат А3