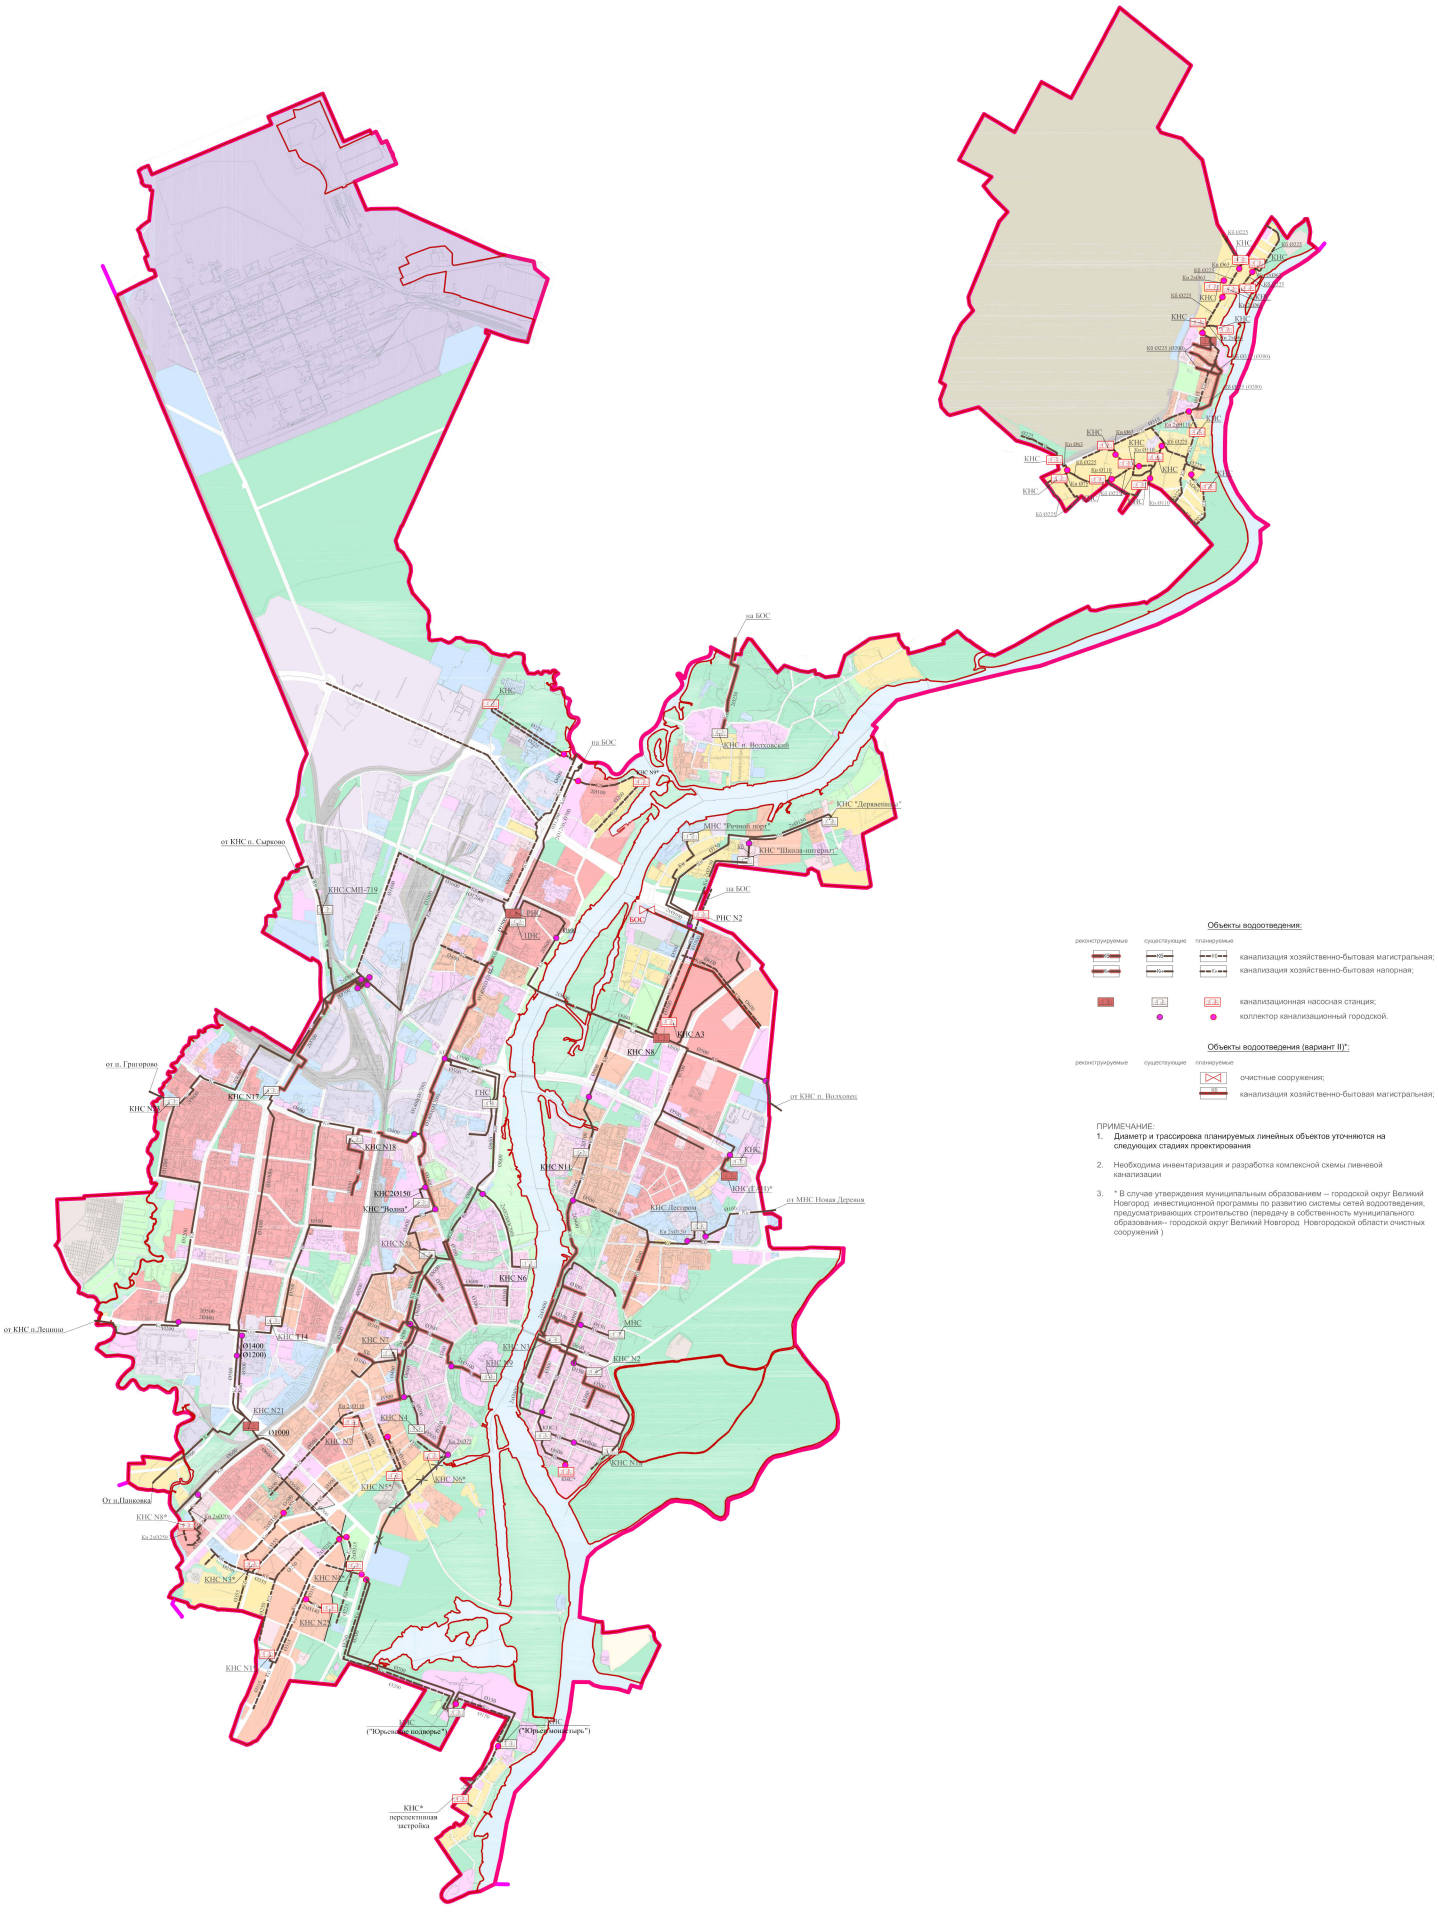Карта планируемого размещения объектов местного значения. Водоотведение.
М 1:20 000