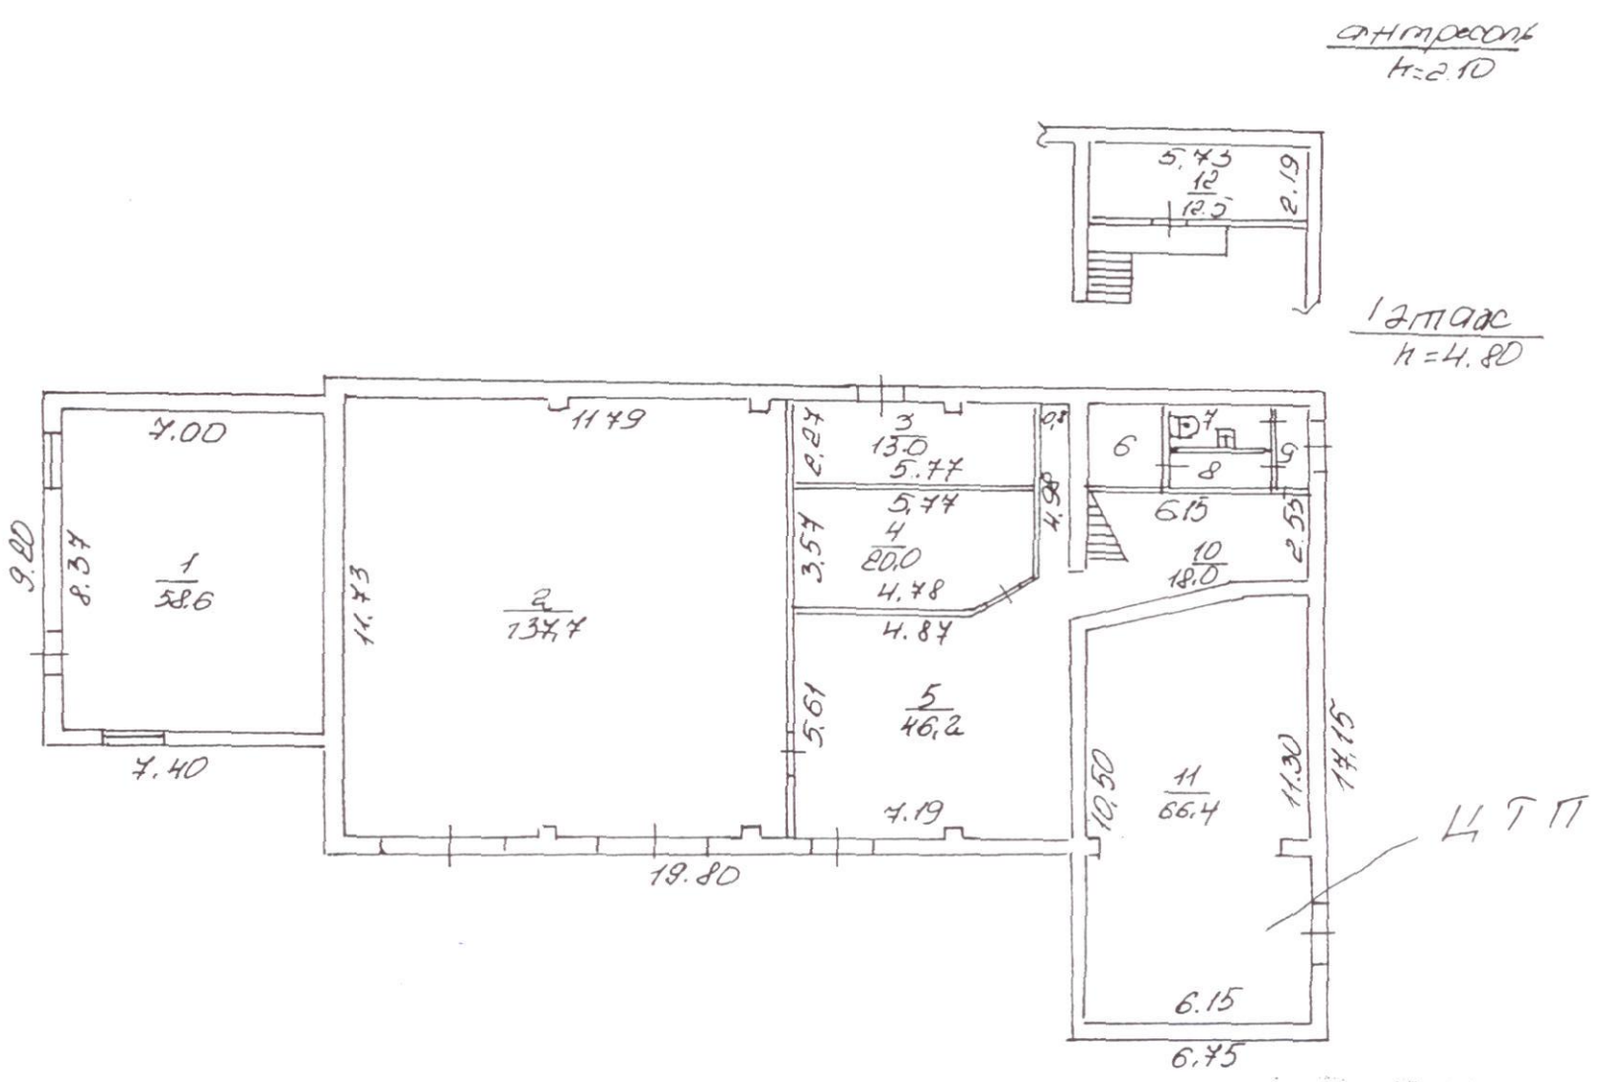

1

4647

план здания ул. Б. Санкт-Петербургская 146 к 1

1:200

Вел. Новгород

27.08.08

Быстрова