



ООО «Инфрастрада»

Заказчик – ООО «Специализированный застройщик «Деловой партнер»

ДОКУМЕНТАЦИЯ ПО ПЛАНИРОВКЕ ТЕРРИТОРИИ

Документация по планировке территории участка улично-дорожной сети Великого Новгорода Парфинская улица (от Луговой улицы до Благовещенской улицы)

ОСНОВНАЯ ЧАСТЬ ПРОЕКТА ПЛАНИРОВКИ

Раздел 1 «Проект планировки территории. Графическая часть»

Раздел 2 «Положение о размещении линейных объектов»

2501/01-ДПТ-ППОЧ

Том 1



ООО «Инфрастрада»

Заказчик – ООО «Специализированный застройщик «Деловой партнер»

ДОКУМЕНТАЦИЯ ПО ПЛАНИРОВКЕ ТЕРРИТОРИИ

Документация по планировке территории участка улично-дорожной сети Великого Новгорода Парфинская улица (от Луговой улицы до Благовещенской улицы)

ОСНОВНАЯ ЧАСТЬ ПРОЕКТА ПЛАНИРОВКИ

Раздел 1 «Проект планировки территории. Графическая часть»

Раздел 2 «Положение о размещении линейных объектов»

2501/01-ДПТ-ППОЧ

Том 1

Директор ООО «ИНФРАСТРАДА»

О.А. Изюмов

№ тома	Шифр	Наименование материала
Основная часть проекта планировки территории		
1	2501/01-ДПТ-ППОЧ	Раздел 1 «Проект планировки территории. Графическая часть» Раздел 2 «Положение о размещении линейных объектов»
Материалы по обоснованию проекта планировки территории		
2	2501/01-ДПТ-ППМО	Раздел 3 «Материалы по обоснованию проекта планировки территории. Графическая часть» Раздел 4 «Материалы по обоснованию проекта планировки территории. Пояснительная записка»

Взам. инв. N		Подпись и дата											
Инв. N подл.							2501/01-ДПТ-СД						
	Изм.	Кол. уч.	Лист	№ док.	Подпись	Дата							
	Разработал		Изюмова			27.01.25	Состав документации по планировке территории				Стадия	Лист	Листов
	Проверил		Изюмов			27.01.25					ДПТ	1	1
											 ООО «Инфрастрада»		

Обозначение	Наименование	Примечание
2501/01-ДПТ-СД	Состав документации по планировке территории	2
2501/01- ДПТ-ППОЧ-С	Содержание	3
	Раздел 1 «Проект планировки территории. Графическая часть»	
2501/01- ДПТ-ППОЧ-1	Чертеж красных линий. Чертеж границ зон планируемого размещения линейных объектов. Чертеж границ зон планируемого размещения линейных объектов, подлежащих реконструкции в связи с изменением их местоположения М 1:500	5
	Раздел 2. Положение о размещении линейных объектов	
2501/01- ДПТ-ППОЧ-Т	Положение о размещении линейных объектов	7
	1 Наименование, основные характеристики и назначение планируемых для размещения линейных объектов, а также линейных объектов, подлежащих реконструкции в связи с изменением их местоположения	7
	1.1 Наименование объекта, назначение	7
	1.2 Основные характеристики объекта капитального строительства	7
	1.3 Основные характеристики объектов, подлежащих реконструкции в связи с изменением их местоположения	9
	2 Перечень субъектов Российской Федерации, перечень муниципальных районов, городских округов в составе субъектов Российской Федерации, перечень поселений, населенных пунктов, внутригородских территорий городов федерального значения, на территориях которых устанавливаются зоны планируемого размещения линейных объектов	10
	3 Перечень координат характерных точек границ зон планируемого размещения линейных объектов	11
	4 Перечень координат характерных точек границ зон планируемого размещения линейных объектов, подлежащих реконструкции в связи с изменением их местоположения	12

Взам.инв.№

Подпись и дата

Инв.№ подл.

Изм.	Кол.уч.	Лист	№ док.	Подпись	Дата
Разработал		Изморова			27.01.25
Проверил		Изморов			27.01.25

2501/01-ДПТ-ППОЧ-С

Содержание

Стация	Лист	Листов
ДПТ	1	2
 ООО «Инфрастрада»		

	5 Предельные параметры разрешенного строительства, реконструкции объектов капитального строительства, входящих в состав линейных объектов в границах зон их планируемого размещения	13
	6. Информация об устанавливаемых красных линиях	14
	7 Информация о необходимости осуществления мероприятий по защите сохраняемых объектов капитального строительства (здание, строение, сооружение, объекты, строительство которых не завершено), существующих и строящихся на момент подготовки проекта планировки территории, а также объектов капитального строительства, планируемых к строительству в соответствии с ранее утвержденной документацией по планировке территории, от возможного негативного воздействия в связи с размещением линейных объектов	15
	8 Информация о необходимости осуществления мероприятий по сохранению объектов культурного наследия от возможного негативного воздействия в связи с размещением линейных объектов	16
	9 Информация о необходимости осуществления мероприятий по охране окружающей среды	17
	10 Информация о необходимости осуществления мероприятий по защите территории от чрезвычайных ситуаций природного и техногенного характера, в том числе по обеспечению пожарной безопасности и гражданской обороне	20

Изм.	Код	Лист	N док.	Подпись	Дата

Взам. инв. N

Подпись и дата

Инв. N подл.


2501/01-ДПТ-ППОЧ-С

Лист

2

Раздел 1 «Проект планировки территории. Графическая часть»


Ил.б. № подл. 0
Подпись и дата
Взам. инб. №

 

УСЛОВНЫЕ ОБОЗНАЧЕНИЯ

- Граница зоны планируемого размещения линейного объекта (Границы территории, в отношении которой осуществляется подготовка проекта планировки совпадает с зоной планируемого размещения линейного объекта)
- Границы зон пларуемого размещения линейных объектов, подлежащих реконструкции в связи с изменением их местоположения
- Существующие красные линии
- Номера характерных точек границ зон планируемого размещения линейных объектов
- Номера характерных точек границ зон планируемого размещения линейных объектов, подлежащих реконструкции в связи с изменением их местоположения
- Границы муниципальных образований

Схема расположения листов

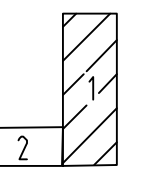


Примечания

- 1. Система координат - МСК-53 Зона2.
- 2. Система высот Балтийская 1977г.


						2501/01-ДПТ-ППОЧ-1		
						Документация по планировке территории участка		
						улично-дорожной сети Великого Новгорода Парфинская		
						улицы (от Луговой улицы до Благовещенской улицы)		
Изм.	Кол.уч.	Лист	Подк.	Подпись	Дата	Проект планировки территории	Стадия	Лист
Разраб.	Ислюмова			27.01.26			ДПТ	1
Проверил	Ислюмов			27.01.26				2
						Чертеж красных линий. Чертеж границ зон планируемого размещения линейных объектов. Чертеж границ зон планируемого размещения линейных объектов, подлежащих реконструкции в связи с изменением их местоположения М 1:500		
						ООО «ИНФРАСТРАДА» ВЕЛИКИЙ НОВГОРОД		

Схема расположения листов

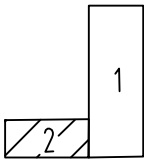

г. о. Великий Новгород

Новгородский муниципальный район

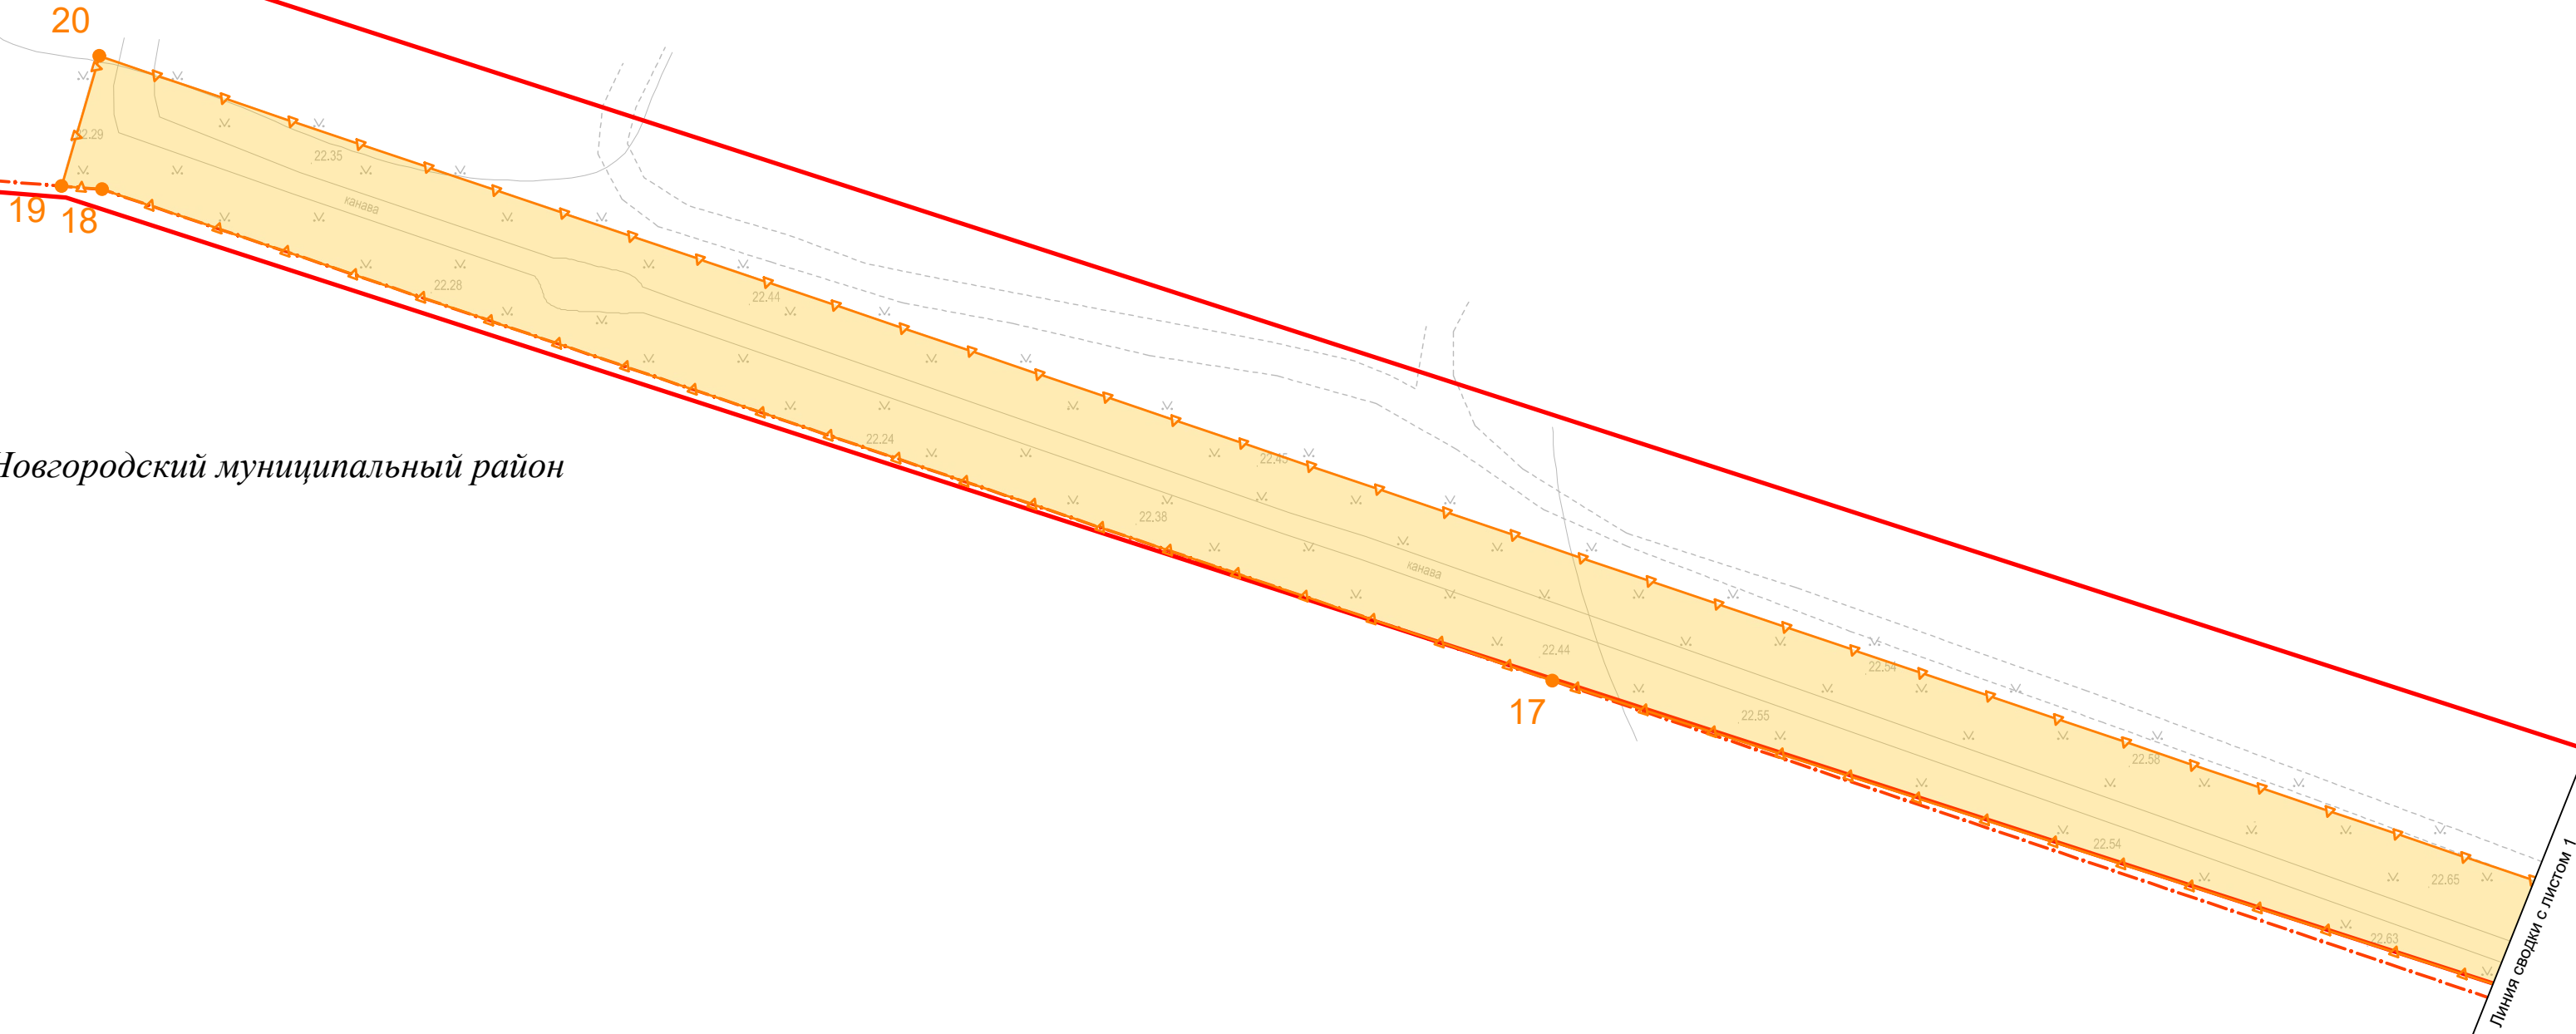

Инв. № подл.	Подпись и дата	Взам. инв. №
0		

						2501/01-ДПТ-ППОЧ-1		
						Документация по планировке территории участка улично-дорожной сети Великого Новгорода Парфинская улица (от Луговой улицы до Благовещенской улицы)		
Изм.	Кол.уч.	Лист	Недок.	Подпись	Дата	Проект планировки территории	Стадия	Лист
Разраб.		Изюмова			27.01.25		ДПТ	1
Проверил		Изюмов			27.01.25			2
						Чертеж красных линий. Чертеж границ зон планируемого размещения линейных объектов. Чертеж границ зон планируемого размещения линейных объектов, подлежащих реконструкции в связи с изменением их местоположения М 1:500		
								

Раздел 2 «Положение о размещении линейного объекта»

Таблица 2. Основные технические показатели проектируемого объекта (Наружное освещение)

№ п/п	Технико-экономические показатели	Характеристика
1	Протяженность	597м
2	Схема расположения светильников	Односторонняя (уточняется при проектировании)
3	Способ прокладки кабеля	Подземный
4	Количество опор	30 шт (уточняется при проектировании)

Таблица 3. Основные технические показатели проектируемого объекта (Ливневая канализация)

№ п/п	Технико-экономические показатели	Характеристика
1	Протяженность магистрального коллектора	803м
2	Характеристика сети	Безнапорная
3	Диаметр коллектора	1000мм (уточняется при проектировании)
4	Количество колодцев на магистральном коллекторе	17 шт (уточняется при проектировании)
5	Количество дождеприемных колодцев	28шт (уточняется при проектировании)

Инв.№ подл.	Подпись и дата	Взам.инв.№

1.3 Основные характеристики линейных объектов, подлежащих реконструкции в связи с изменением их местоположения

В соответствии с действующими нормативными документами, исходными данными, сложившейся застройкой и другими факторами, основные технические параметры объектов реконструкции представлены в Таблице 4.

Таблица 4. Основные технические показатели проектируемого объекта

№ п/п	Технико-экономические показатели	Характеристика
1	Наименование объекта	Воздушная линия электропередач
2	Протяженность	395м
3	Напряжение	0.4 кВ

Инв.№ подл.	Подпись и дата	Взам.инв.№

Изм.	Колуч	Лист	№ док.	Подпись	Дата


2501/01-ДПТ-ППОЧ-Т

Лист

3

2 ПЕРЕЧЕНЬ СУБЪЕКТОВ РОССИЙСКОЙ ФЕДЕРАЦИИ, ПЕРЕЧЕНЬ МУНИЦИПАЛЬНЫХ РАЙОНОВ, ГОРОДСКИХ ОКРУГОВ В СОСТАВЕ СУБЪЕКТОВ РОССИЙСКОЙ ФЕДЕРАЦИИ, ПЕРЕЧЕНЬ ПОСЕЛЕНИЙ, НАСЕЛЕННЫХ ПУНКТОВ, ВНУТРИГОРОДСКИХ ТЕРРИТОРИЙ ГОРОДОВ ФЕДЕРАЛЬНОГО ЗНАЧЕНИЯ, НА ТЕРРИТОРИЯХ КОТОРЫХ УСТАНОВЛИВАЮТСЯ ЗОНЫ ПЛАНИРУЕМОГО РАЗМЕЩЕНИЯ ЛИНЕЙНЫХ ОБЪЕКТОВ

Границы зоны в отношении которой разрабатывается проект планировки территории линейного объекта расположены в городе Великий Новгород, Псковский микрорайон.

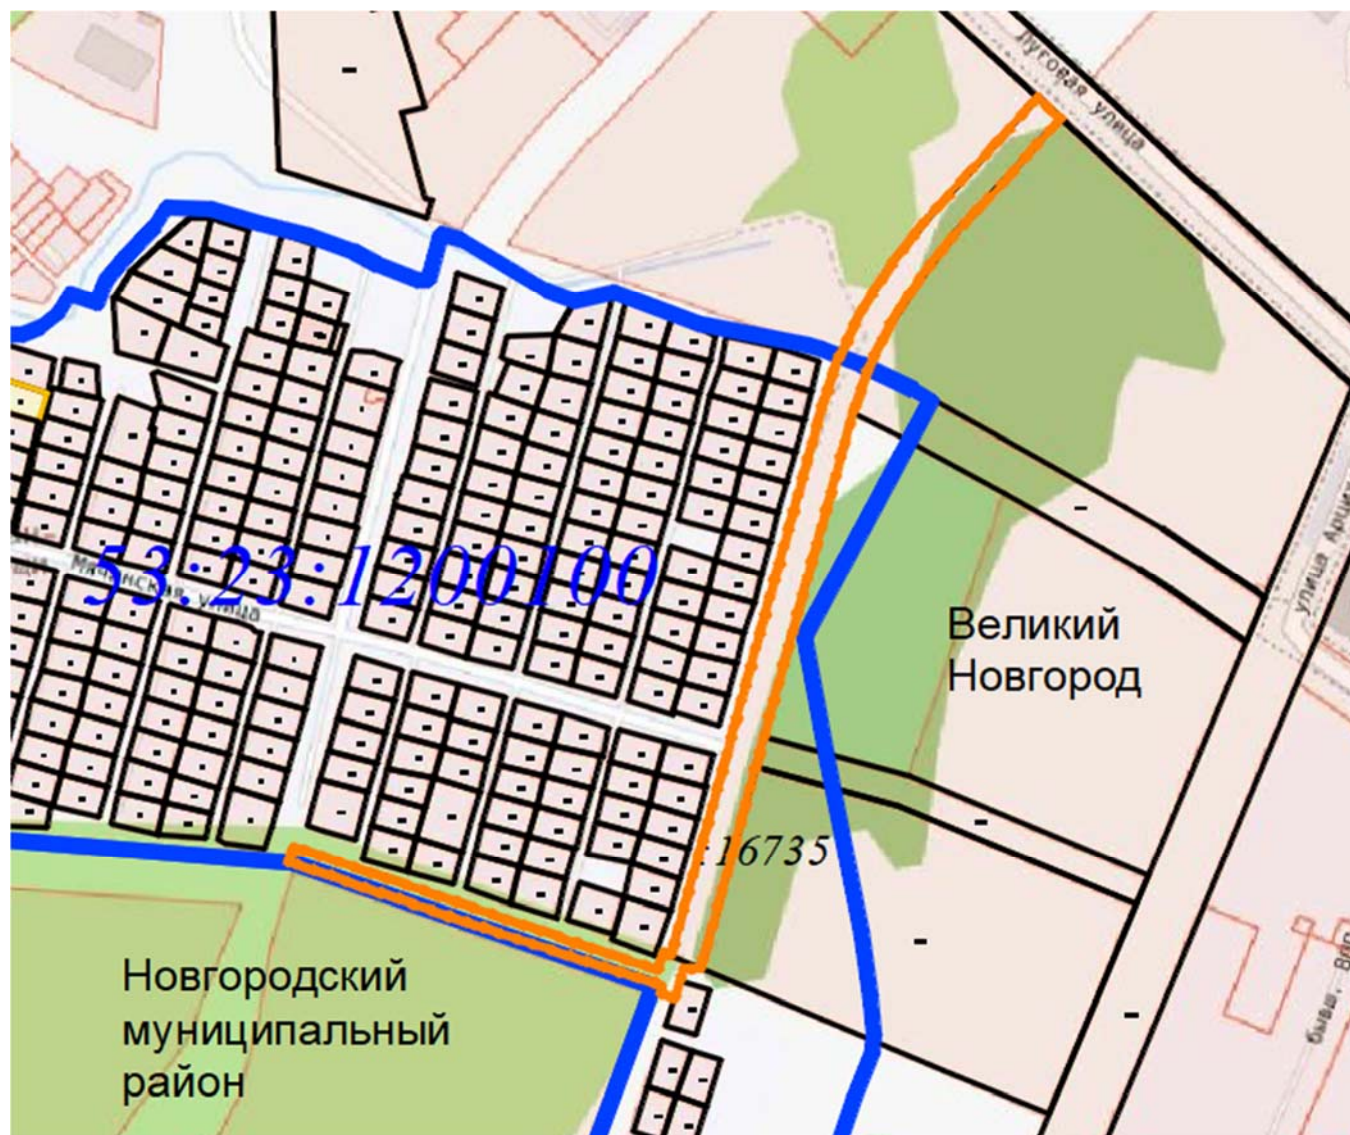

- - Граница разработки документации по планировке территории
- - Кадастровый квартал

Инов.Н подл.	Взам.инв.Н
Подпись и дата	

Изм.	Кодуч	Лист	№ док.	Подпись	Дата

2501/01-ДПТ-ППОЧ-Т

Лист

4

3 ПЕРЕЧЕНЬ КООРДИНАТ ХАРАКТЕРНЫХ ТОЧЕК ГРАНИЦ ЗОН ПЛАНИРУЕМОГО РАЗМЕЩЕНИЯ ЛИНЕЙНЫХ ОБЪЕКТОВ

Таблица 5. Перечень координат характерных точек границ зон планируемого размещения линейных объектов

Обозначение характерных точек границ	Координаты, м	
	X	Y
1	575136.16	2177686.69
2	575122.63	2177701.42
3	575050.81	2177635.38
4	575019.89	2177611.04
5	574991.58	2177592.81
6	574964.33	2177579.75
7	574935.89	2177569.86
8	574730.97	2177513.80
9	574711.68	2177508.52
10	574584.23	2177473.66
11	574583.59	2177466.95
12	574584.57	2177463.07
13	574576.69	2177460.82
14	574564.89	2177457.05
15	574568.15	2177448.00
16	574572.99	2177449.33
17	574611.17	2177331.00
18	574650.25	2177215.62
19	574650.51	2177212.39
20	574660.86	2177215.40
21	574582.56	2177446.60
22	574593.91	2177449.65
23	574592.30	2177454.64
24	574716.92	2177489.22
25	574736.21	2177494.50
26	574943.58	2177551.23
27	574971.90	2177561.20
28	575001.35	2177575.32
29	575031.52	2177594.74
30	575063.78	2177620.13
1	575136.16	2177686.69

Инв.№ подл.	Взам.инв.№
Подпись и дата	

Изм.	Кодуч	Лист	N док.	Подпись	Дата

2501/01-ДПТ-ППОЧ-Т

Лист

5

4 ПЕРЕЧЕНЬ КООРДИНАТ ХАРАКТЕРНЫХ ТОЧЕК ГРАНИЦ ЗОН ПЛАНИРУЕМОГО РАЗМЕЩЕНИЯ ЛИНЕЙНЫХ ОБЪЕКТОВ, ПОДЛЕЖАЩИХ РЕКОНСТРУКЦИИ В СВЯЗИ С ИЗМЕНЕНИЕМ ИХ МЕСТОПОЛОЖЕНИЯ

Таблица 6. Перечень координат характерных точек границ зон планируемого размещения линейных объектов, подлежащих реконструкции в связи с изменением их местоположения

Обозначение характерных точек границ	Координаты, м	
	X	Y
1	574937.22	2177552.32
2	574936.17	2177556.18
3	574565.69	2177454.82
4	574567.05	2177451.05
5	574716.81	2177492.02
6	574717.41	2177489.35
7	574721.27	2177490.41
8	574720.67	2177493.08
9	574778.97	2177509.03
10	574779.61	2177506.37
11	574783.47	2177507.43
12	574782.83	2177510.08
13	574817.33	2177519.52
14	574817.50	2177516.74
15	574821.45	2177517.82
16	574821.28	2177520.60
17	574856.81	2177530.32
18	574858.22	2177527.88
19	574862.20	2177528.97
20	574860.80	2177531.41
1	574937.22	2177552.32

Инв.№ подл.	Подпись и дата	Взам.инв.№

Изм.	Кодуч	Лист	N док.	Подпись	Дата

2501/01-ДПТ-ППОЧ-Т

Лист

6

5 ПРЕДЕЛЬНЫЕ ПАРАМЕТРЫ РАЗРЕШЕННОГО СТРОИТЕЛЬСТВА, РЕКОНСТРУКЦИИ ОБЪЕКТОВ КАПИТАЛЬНОГО СТРОИТЕЛЬСТВА, ВХОДЯЩИХ В СОСТАВ ЛИНЕЙНЫХ ОБЪЕКТОВ В ГРАНИЦАХ ЗОН ИХ ПЛАНИРУЕМОГО РАЗМЕЩЕНИЯ

Объекты капитального строительства, входящие в состав линейного объекта, для которых устанавливаются предельные параметры разрешенного строительства, в границах зоны планируемого размещения линейного объекта, отсутствуют.

Согласно п.4 статьи 36 Градостроительного кодекса РФ действие градостроительного регламента не распространяется на земельные участки, предназначенные для размещения линейных объектов и (или) занятых линейными объектами.

Объекты капитального строительства (ОКС) для которых требуется установление предельных параметров строительства в границах разработки настоящей документации – отсутствуют.

Инв.№ подл.	Подпись и дата	Взам.инв.№							2501/01-ДПТ-ППОЧ-Т	Лист	
											7
			Изм.	Кодуч	Лист	№ док.	Подпись	Дата			

6 ИНФОРМАЦИЯ ОБ УСТАНОВЛЕННЫХ КРАСНЫХ ЛИНИЯХ

Документацией по планировке территории, установление или изменение существующих красных линий – не предусмотрено.

Инв.№ подл.	Подпись и дата	Взам.инв.№							2501/01-ДПТ-ППОЧ-Т	Лист	
											8
			Изм.	Копуч	Лист	№ док.	Подпись	Дата			

7 ИНФОРМАЦИЯ О НЕОБХОДИМОСТИ ОСУЩЕСТВЛЕНИЯ МЕРОПРИЯТИЙ ПО ЗАЩИТЕ СОХРАНЯЕМЫХ ОБЪЕКТОВ КАПИТАЛЬНОГО СТРОИТЕЛЬСТВА (ЗДАНИЕ, СТРОЕНИЕ, СООРУЖЕНИЕ, ОБЪЕКТЫ, СТРОИТЕЛЬСТВО КОТОРЫХ НЕ ЗАВЕРШЕНО), СУЩЕСТВУЮЩИХ И СТРОЯЩИХСЯ НА МОМЕНТ ПОДГОТОВКИ ПРОЕКТА ПЛАНИРОВКИ ТЕРРИТОРИИ, А ТАКЖЕ ОБЪЕКТОВ КАПИТАЛЬНОГО СТРОИТЕЛЬСТВА, ПЛАНИРУЕМЫХ К СТРОИТЕЛЬСТВУ В СООТВЕТСТВИИ С РАНЕЕ УТВЕРЖДЕННОЙ ДОКУМЕНТАЦИЕЙ ПО ПЛАНИРОВКЕ ТЕРРИТОРИИ, ОТ ВОЗМОЖНОГО НЕГАТИВНОГО ВОЗДЕЙСТВИЯ В СВЯЗИ С РАЗМЕЩЕНИЕМ ЛИНЕЙНЫХ ОБЪЕКТОВ

Документацией по планировке территории предусмотрены мероприятия по защите сохраняемых объектов капитального строительства, попадающих в зону планируемого размещения линейного объекта.

Для защиты сохраняемых объектов капитального строительства, попадающих в зону планируемого размещения линейного объекта, необходимо предусмотреть выполнение нескольких мер:

- при производстве земляных работ в районе пересечения с подземными коммуникациями необходимо вызвать сотрудников обслуживающих компаний,
- требуется привязка коммуникаций на местности,
- во избежание повреждений существующих коммуникаций, в месте пересечения с зоной планируемого размещения проектируемого объекта производить земляные работы ручным способом.

После окончания строительства автомобильной дороги, негативное влияние на существующие инженерные сети, при условии соблюдения правил строительства и эксплуатации, отсутствует.

Все строительные работы должны производиться строго в полосе отвода проектируемой дороги.

Положения по защите объектов капитального строительства, строящихся на момент подготовки проекта планировки территории, не разрабатываются в связи с отсутствием таких объектов на территории разработки проекта.

Документацией по планировке территории предусмотрено сохранение объектов капитального строительства, планируемых к строительству в соответствии с ранее утвержденной документацией по планировке территории.

Взам.инв.№	
Подпись и дата	
Инв.№ подл.	

Изм.	Кодуч	Лист	№ док.	Подпись	Дата

2501/01-ДПТ-ППОЧ-Т

Лист

9

**8 ИНФОРМАЦИЯ О НЕОБХОДИМОСТИ ОСУЩЕСТВЛЕНИЯ МЕРОПРИЯТИЙ ПО СОХРА-
НЕНИЮ ОБЪЕКТОВ КУЛЬТУРНОГО НАСЛЕДИЯ ОТ ВОЗМОЖНОГО НЕГАТИВНОГО
ВОЗДЕЙСТВИЯ В СВЯЗИ С РАЗМЕЩЕНИЕМ ЛИНЕЙНЫХ ОБЪЕКТОВ**

В границах подготовки документации по планировке территории объекты культурного наследия отсутствуют. Мероприятия по сохранения объектов культурного наследия от возможного негативного воздействия в связи с размещением линейных объектов, не разрабатываются.

Инв.№ подл.	Подпись и дата	Взам.инв.№							2501/01-ДПТ-ППОЧ-Т	Лист	
											10
			Изм.	Копуч	Лист	№ док.	Подпись	Дата			

9 ИНФОРМАЦИЯ О НЕОБХОДИМОСТИ ОСУЩЕСТВЛЕНИЯ МЕРОПРИЯТИЙ ПО ОХРАНЕ ОКРУЖАЮЩЕЙ СРЕДЫ

На проектируемой территории нет объектов, оказывающих негативное воздействие на окружающую среду.

Загрязнение воздушного бассейна территории в процессе проведения строительных работ носит временный характер и ограничено сроками строительства. Согласно проведенным расчетам является незначительным и не окажет негативного воздействия на атмосферный воздух территории и ближайших жилых домов.

Складирование отходов, образующихся при производстве работ, осуществляется на территории строительной площадки. Вывоз отходов осуществляется регулярно, с учетом объема их образования и накопления.

Нарушения водного режима прилегающей территории нет.

Проведение работ по сохранению почвенно-растительного слоя рекультивации способствуют сохранению земельных ресурсов территории.

Строительство и эксплуатация объекта не окажет неблагоприятного воздействия на сложившийся состав флоры и фауны.

Шумовое воздействие в период проведения строительных работ и в период эксплуатации является допустимым.

Таким образом, уровень воздействия на элементы окружающей природной среды и благополучие населения при реализации данного проекта можно считать допустимым.

Мероприятия, направленные на снижение концентрации выбросов ЗВ в атмосфере при строительстве носят рекомендательный характер:

1. соблюдение технологии проведения работ строительства;
2. соблюдение границ территории, отведенной под проведение строительных работ;
3. контроль технического состояния транспорта;
4. обеспечение качественной и своевременной регулировки и ремонта двигателей и топливной аппаратуры;
5. обеспыливание грунта орошением при проведении перевалочно-погрузочных работ.

При проведении строительных работ выбросы загрязняющих веществ в атмосферу имеют место от следующих источников выброса:

1. работа строительной техники, автотранспорта, автопогрузчика;
2. сварочные работы;
3. перевалка грунта, щебня и песка;
4. работа дизельной электростанции.

Для минимизации негативного воздействия процессов обращения с отходами в процессе

Изм.	Кодуч	Лист	№ док.	Подпись	Дата
Изм. N	подл.	Подпись и дата	Взам. инв. N		

Изм.	Кодуч	Лист	№ док.	Подпись	Дата

2501/01-ДПТ-ППОЧ-Т

Лист

11

строительных работ выполняются мероприятия:

1. соблюдение границ территории, отведенной под строительство;
2. применение при сооружении объекта нетоксичных материалов;
3. оснащение рабочих мест и временок контейнерами для сбора бытовых и строительных отходов;
4. мойка машин допускается только в специально предусмотренных и оборудованных для этой цели местах;
5. заключение договора на вывоз мусора перед началом производства работ;
6. соблюдение санитарных норм обслуживания биотуалета.

Для ликвидации последствий негативного воздействия на поверхностные и подземные водные объекты предусмотрены следующие природоохранные мероприятия:

1. До начала работ рабочие, и инженерно-технический персонал проходят инструктаж по соблюдению требований охраны окружающей среды;
2. Соблюдение технологии производства работ;
3. Учет и ликвидация всех фактических источников загрязнения в районе намечаемой хозяйственной деятельности и на примыкающей территории;
4. Учет расхода технической и питьевой воды и стоков. Ежедневный сбор хозяйственных сточных вод, образующихся в период проведения строительных работ для последующей очистки на очистных сооружениях. Тщательный контроль периодичности опорожнения биотуалета;
5. Своевременная регулировка топливной аппаратуры и двигателей с целью недопущения утечек топлива и масел автотранспорта и строительных механизмов на участке производства работ;
6. Запрет на мойку машин и механизмов на участке производства работ.

После окончания строительных работ, нарушенные земли рекультивируются. Приемка-передача рекультивированных земель землепользователю производится комиссией, назначаемой администрацией города. Основными мероприятиями по сохранению и восстановлению почв и растительности является проведение технической и биологической рекультивации.

В целях предотвращения истощения земельных ресурсов при производстве строительно-монтажных работ, проектом предусмотрены мероприятия:

1. Производство всех видов работ только в пределах строительной площадки;
2. Для приема и складирования нормативного запаса материалов следует организовать подачу материалов в места укладки непосредственно с автотранспорта;
3. Заправку автотранспорта производить на специализированных АЗС, за пределами стройплощадки;
4. Проезд транспорта предусмотреть только по предусмотренным ППР дорогам.

Изм.	Копия	Лист	№ док.	Подпись	Дата
Изм. N	подл.	Подпись и дата	Взам. инв. N		

Изм.	Копия	Лист	№ док.	Подпись	Дата

2501/01-ДПТ-ППОЧ-Т

Лист

12

Обеспечить покрытие проездов щебнем во избежание вторичного загрязнения почвы.

Щебень и грунт с проездов после завершения работ вывезти со строительной площадки на полигоны;

5. Обеспечить укрытие кузовов автосамосвалов при перевозке грунта брезентом;

6. Организовать вывоз снега с территории, что снизит проникновение талых вод в грунт и загрязнение подземных вод.

При условии безаварийной эксплуатации негативное воздействие на почву отсутствует.

В целом строительство и дальнейшая эксплуатация объекта не внесут изменений в состояние растительного и животного мира района тяготения работ.

Локальный экологический мониторинг предусмотрен с целью обеспечения экологической безопасности при строительстве линейного объекта.

Основные цели в период производства работ по строительству и эксплуатации заключаются:

- в выявлении изменений в окружающей среде вследствие строительства и выработке рекомендаций по предотвращению или сокращению их негативных последствий;
- в контроле соблюдения установленных экологических требований и ограничений воздействий на окружающую среду производственными организациями.

Задачи локального экологического мониторинга сводятся к следующему:

- контроль полноты и качества выполнения, принятых в проекте, технических решений, определяющих уровень воздействий на окружающую среду;
- проверка соответствия реальной ситуации исходных параметров, принятых в проекте по данным изысканий и служащих базой расчетных прогнозов;
- проверка соответствия уровня контролируемых воздействий на окружающую среду проектным расчетам;
- выработка предложений по обеспечению экологической безопасности объекта в случае обнаружения отклонений результатов наблюдений от проектных расчетов.

Земли особо охраняемых территорий- отсутствуют.

Территории традиционного природопользования коренных малочисленных народов Севера, в установленном порядке не зарегистрированы.

Инв.№ подл.	Взам.инв.№
Подпись и дата	

Изм.	Кодуч	Лист	№ док.	Подпись	Дата

2501/01-ДПТ-ППОЧ-Т

Лист

13

10 ИНФОРМАЦИЯ О НЕОБХОДИМОСТИ ОСУЩЕСТВЛЕНИЯ МЕРОПРИЯТИЙ ПО ЗАЩИТЕ ТЕРРИТОРИИ ОТ ЧРЕЗВЫЧАЙНЫХ СИТУАЦИЙ ПРИРОДНОГО И ТЕХНОГЕННОГО ХАРАКТЕРА, В ТОМ ЧИСЛЕ ПО ОБЕСПЕЧЕНИЮ ПОЖАРНОЙ БЕЗОПАСНОСТИ И ГРАЖДАНСКОЙ ОБОРОНЕ

Возникновение чрезвычайных ситуаций при проведении строительных работ маловероятно, но полностью не исключено.

Чрезвычайные ситуации (ЧС) – обстановка на определённой территории, сложившаяся в результате аварии, опасного природного явления, катастрофы, стихийного или иного бедствия, которые могут повлечь или повлекли за собой человеческие жертвы, ущерб здоровью людей или окружающей природной среде, значительные материальные потери и нарушение условий жизнедеятельности людей.

Возможные источники ЧС техногенного и природного характера:

1. Взрывы, пожары в топливных системах автотранспорта при дорожно – транспортных происшествиях.
2. По транспортным коммуникациям возможны перевозки ЛВЖ, при разливе (взрыве) которых, в результате аварий, возможно образование зон разрушений и пожаров.
3. Аварийные ситуации на пересекаемых коммуникациях, в результате которых проектируемый объект попадает в зону разрушений и пожаров.
4. Отклонение климатических условий от обычных (сильные морозы, паводки, ураганные ветры и др.), которые могут привести к возникновению аварии на проектируемом объекте.

Расчёт по определению зон действия поражающих факторов необходимо провести в соответствии с «Методикой оценки последствий аварий на пожаро – взрывоопасных объектах», «Методика оценки последствий аварийных взрывов топливно – воздушных смесей».

Обеспечивать контроль за соблюдением норм радиационной безопасности и основными санитарными правилами работы с радиоактивными веществами и иными источниками ионизирующего излучения необходимо в соответствии с требованиями ГОСТ 22.3.03 – 94 «Безопасность в чрезвычайных ситуациях. Защита населения. Основные положения».

Заправка техники при строительстве должна производиться на стационарных и передвижных заправочных станциях на специально отведённой площадке, окаймлённой минерализованной полосой шириной 1.4 м, удалённой от водных объектов.

Заправка механизмов с ограниченной подвижностью (экскаваторы, бульдозеры) производится обученным персоналом. Заправка должна производиться с помощью шлангов, имеющих затворы у выпускного отверстия. Применение для заправки ведер и другой открытой посуды не допускается. Должен быть организован сбор отработанных масел с последующей отправкой их на специальные пункты. Слив масел на растительный почвенный покров запрещается.

Взам.инв.№	
Подпись и дата	
Инв.№ подл.	

Изм.	Копуч	Лист	№ док.	Подпись	Дата

2501/01-ДПТ-ППОЧ-Т

Лист

14

Оценка сложности природных процессов по категориям опасности в районе размещения линейного объекта проводилась в соответствии со СНиП 22-01-95 «Геофизика опасных природных воздействий».

Источник чрезвычайной ситуации	Характер воздействия поражающего фактора
Сильный ветер	Ветровая нагрузка, аэродинамическое давление на ограждающие конструкции
Экстремальные атмосферные осадки (ливень, метель)	Подтопление территории, фундаментов, снеговая нагрузка, ветровая нагрузка, снежные заносы
Град	Ударная динамическая нагрузка
Гроза	Электрические разряды
Деформация грунта	Просадка и морозное пучение грунта
Морозы	Температурная деформация ограждающих конструкций, замораживание и разрыв коммуникаций
Землетрясение	Разрушения и повреждения зданий, сооружений, коммуникаций в зависимости от силы явления

Мероприятия по предупреждению чрезвычайных ситуаций в период эксплуатации линейного объекта заключаются в основном в организации постоянного контроля над состоянием, проведением технического обслуживания и плановых ремонтных работ специализированными бригадами.

В случае стихийных бедствий (урагана, землетрясения, паводковых вод, наводнения и т.п.) эксплуатационным службам необходимо организовать усиленный контроль над состоянием инфраструктуры.

Разработка мероприятий выполнена в соответствии с требованиями СП 11-107-98 Порядок разработки, и состав раздела «Инженерно-технические мероприятия гражданской обороны. Мероприятия по предупреждению чрезвычайных ситуаций».

Основной целью отнесения объекта к категории по ГО является сохранение объекта и его защита от опасностей, возникающих при ведении военных действий или вследствие этих действий, путем заблаговременной разработки и реализации мероприятий по ГО.

При определении категории объекта учитываются показатели, определяющие роль объекта в экономике региона и государства в целом, а также особые условия, характеризующие степень потенциальной опасности проектируемого сооружения в период его эксплуатации, как в мирное, так и в военное время с учетом его месторасположения.

Основными показателями при определении категории объекта по гражданской обороне являются объемы работ по обеспечению выполнения мобилизационного задания Федерального и регионального уровней.

Снижение негативных воздействий опасных техногенных ЧС

Для того чтобы свести к минимуму число пожаров, ограничить их распространение и обес-

Изм.	Копуч	Лист	N док.	Подпись	Дата
Изм. N	подл.	Подпись и дата	Взам. инв. N		

Изм.	Копуч	Лист	N док.	Подпись	Дата

2501/01-ДПТ-ППОЧ-Т

Лист

15

печить условия их ликвидации, необходимо заблаговременно провести соответствующие мероприятия, в соответствии с «Правилами пожарной безопасности в Российской Федерации ППБ 01-03»).

Москва, 2003 г.

Дороги, проезды и подъезды к зданиям, сооружениям, открытым складам, наружным пожарным лестницам и водоисточникам, используемым для целей пожаротушения, должны быть всегда свободными для проезда пожарной техники, содержаться в исправном состоянии, а зимой быть очищенными от снега и льда.

О закрытии дорог или проездов для их ремонта или по другим причинам, препятствующим проезду пожарных машин, необходимо немедленно сообщать в подразделения пожарной охраны.

На период закрытия дорог в соответствующих местах должны быть установлены указатели направления объезда или устроены переезды через ремонтируемые участки и подъезды к водоемным объектам.

Пожарная безопасность объекта

При обеспечении пожарной безопасности следует руководствоваться: правилами противопожарного режима при производстве строительно-монтажных работ согласно Постановления Правительства №390 от 25.04.12 г, стандартами, строительными нормами и правилами, нормами проектирования, отраслевыми и региональными правилами пожарной безопасности и другими утвержденными в установленном порядке нормативными документами, регламентирующими требования пожарной безопасности.

Все работники должны допускаться к работе только после прохождения противопожарного инструктажа, а при изменении специфики работы проходить дополнительное обучение по предупреждению и тушению возможных пожаров в порядке, установленном руководителем.

Ответственных за пожарную безопасность определяет руководитель объекта. Персональная ответственность за обеспечение пожарной безопасности объекта в соответствии с действующим законодательством возлагается на его руководителей.

Подрядчик отвечает за пожарную безопасность на участках работ.

Подрядчик обязан обеспечить наличие в достаточном количестве противопожарного оборудования, а его работники должны быть обучены работе с таким оборудованием.

Организационные мероприятия по обеспечению пожарной безопасности

На видных местах должны быть вывешены таблички с указанием порядка вызова пожарной охраны.

Правила применения на территории объекта открытого огня, проезда транспорта, возможность курения и проведения временных пожароопасных работ устанавливаются инструкциями о мерах пожарной безопасности.

Взам.инв.№	Подрядчик обязан обеспечить наличие в достаточном количестве противопожарного оборудования, а его работники должны быть обучены работе с таким оборудованием. <u>Организационные мероприятия по обеспечению пожарной безопасности</u> На видных местах должны быть вывешены таблички с указанием порядка вызова пожарной охраны. Правила применения на территории объекта открытого огня, проезда транспорта, допустимость курения и проведения временных пожароопасных работ устанавливаются инструкциями о мерах пожарной безопасности.					Лист	
	2501/01-ДПТ-ППОЧ-Т						16
Инв.№ подл.	Изм.	Колуч	Лист	№ док.	Подпись	Дата	