M 1:1000




id 935 А

id 935 Б

id 1288 А

id 1288 Б

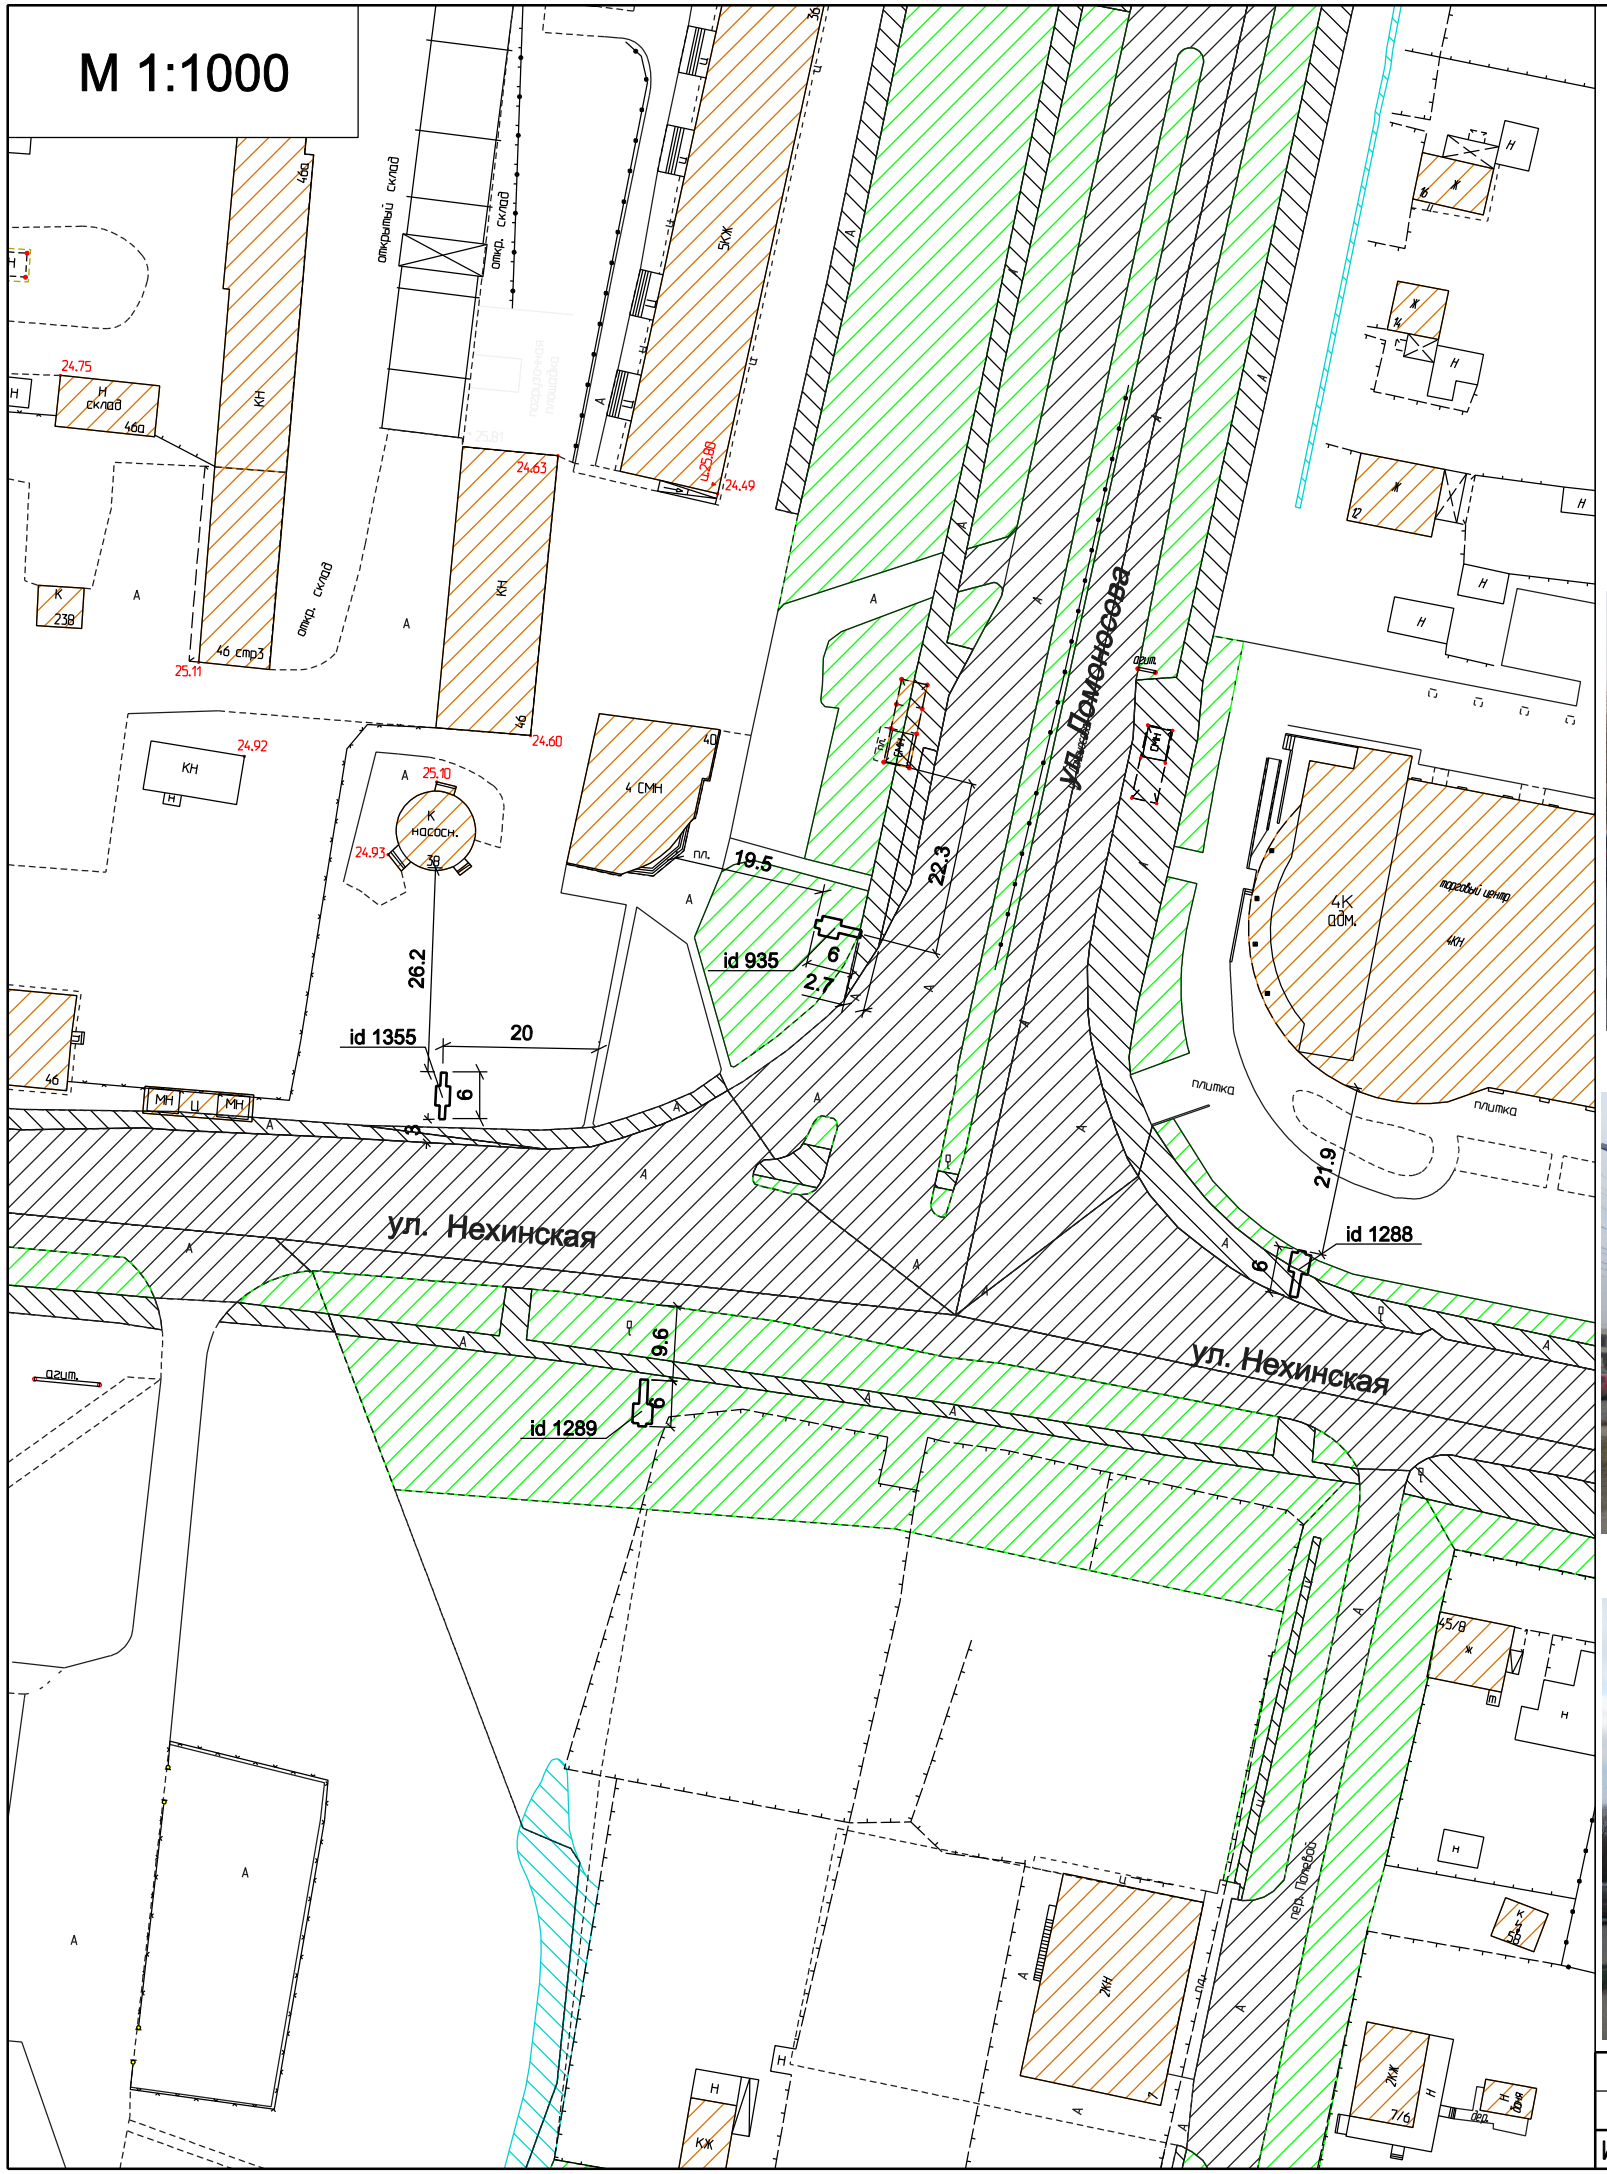


id 1289 А

id 1289 Б

id 1355 А

id 1355 Б
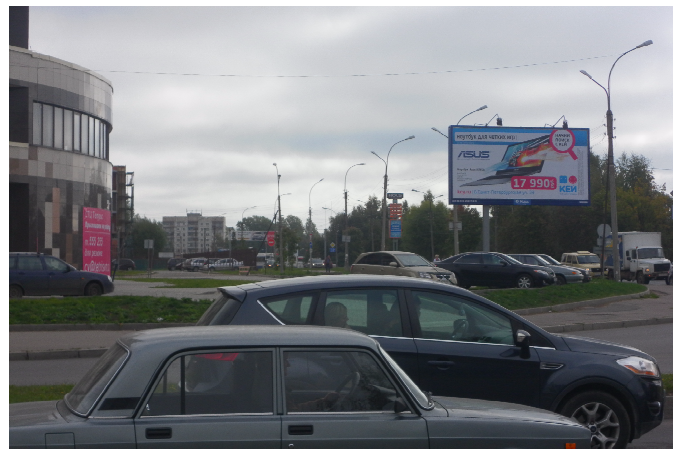
| Изм. | Лист | № докум. | Подп. | Дата | Участок 100 | Лист |
|---|---|---|---|---|---|---|