ЧЕРТЕЖ МЕЖЕВАНИЯ, ГРАНИЦ ЗОН С ОСОБЫМИ УСЛОВИЯМИ ИСПОЛЬЗОВАНИЯ ТЕРРИТОРИИ

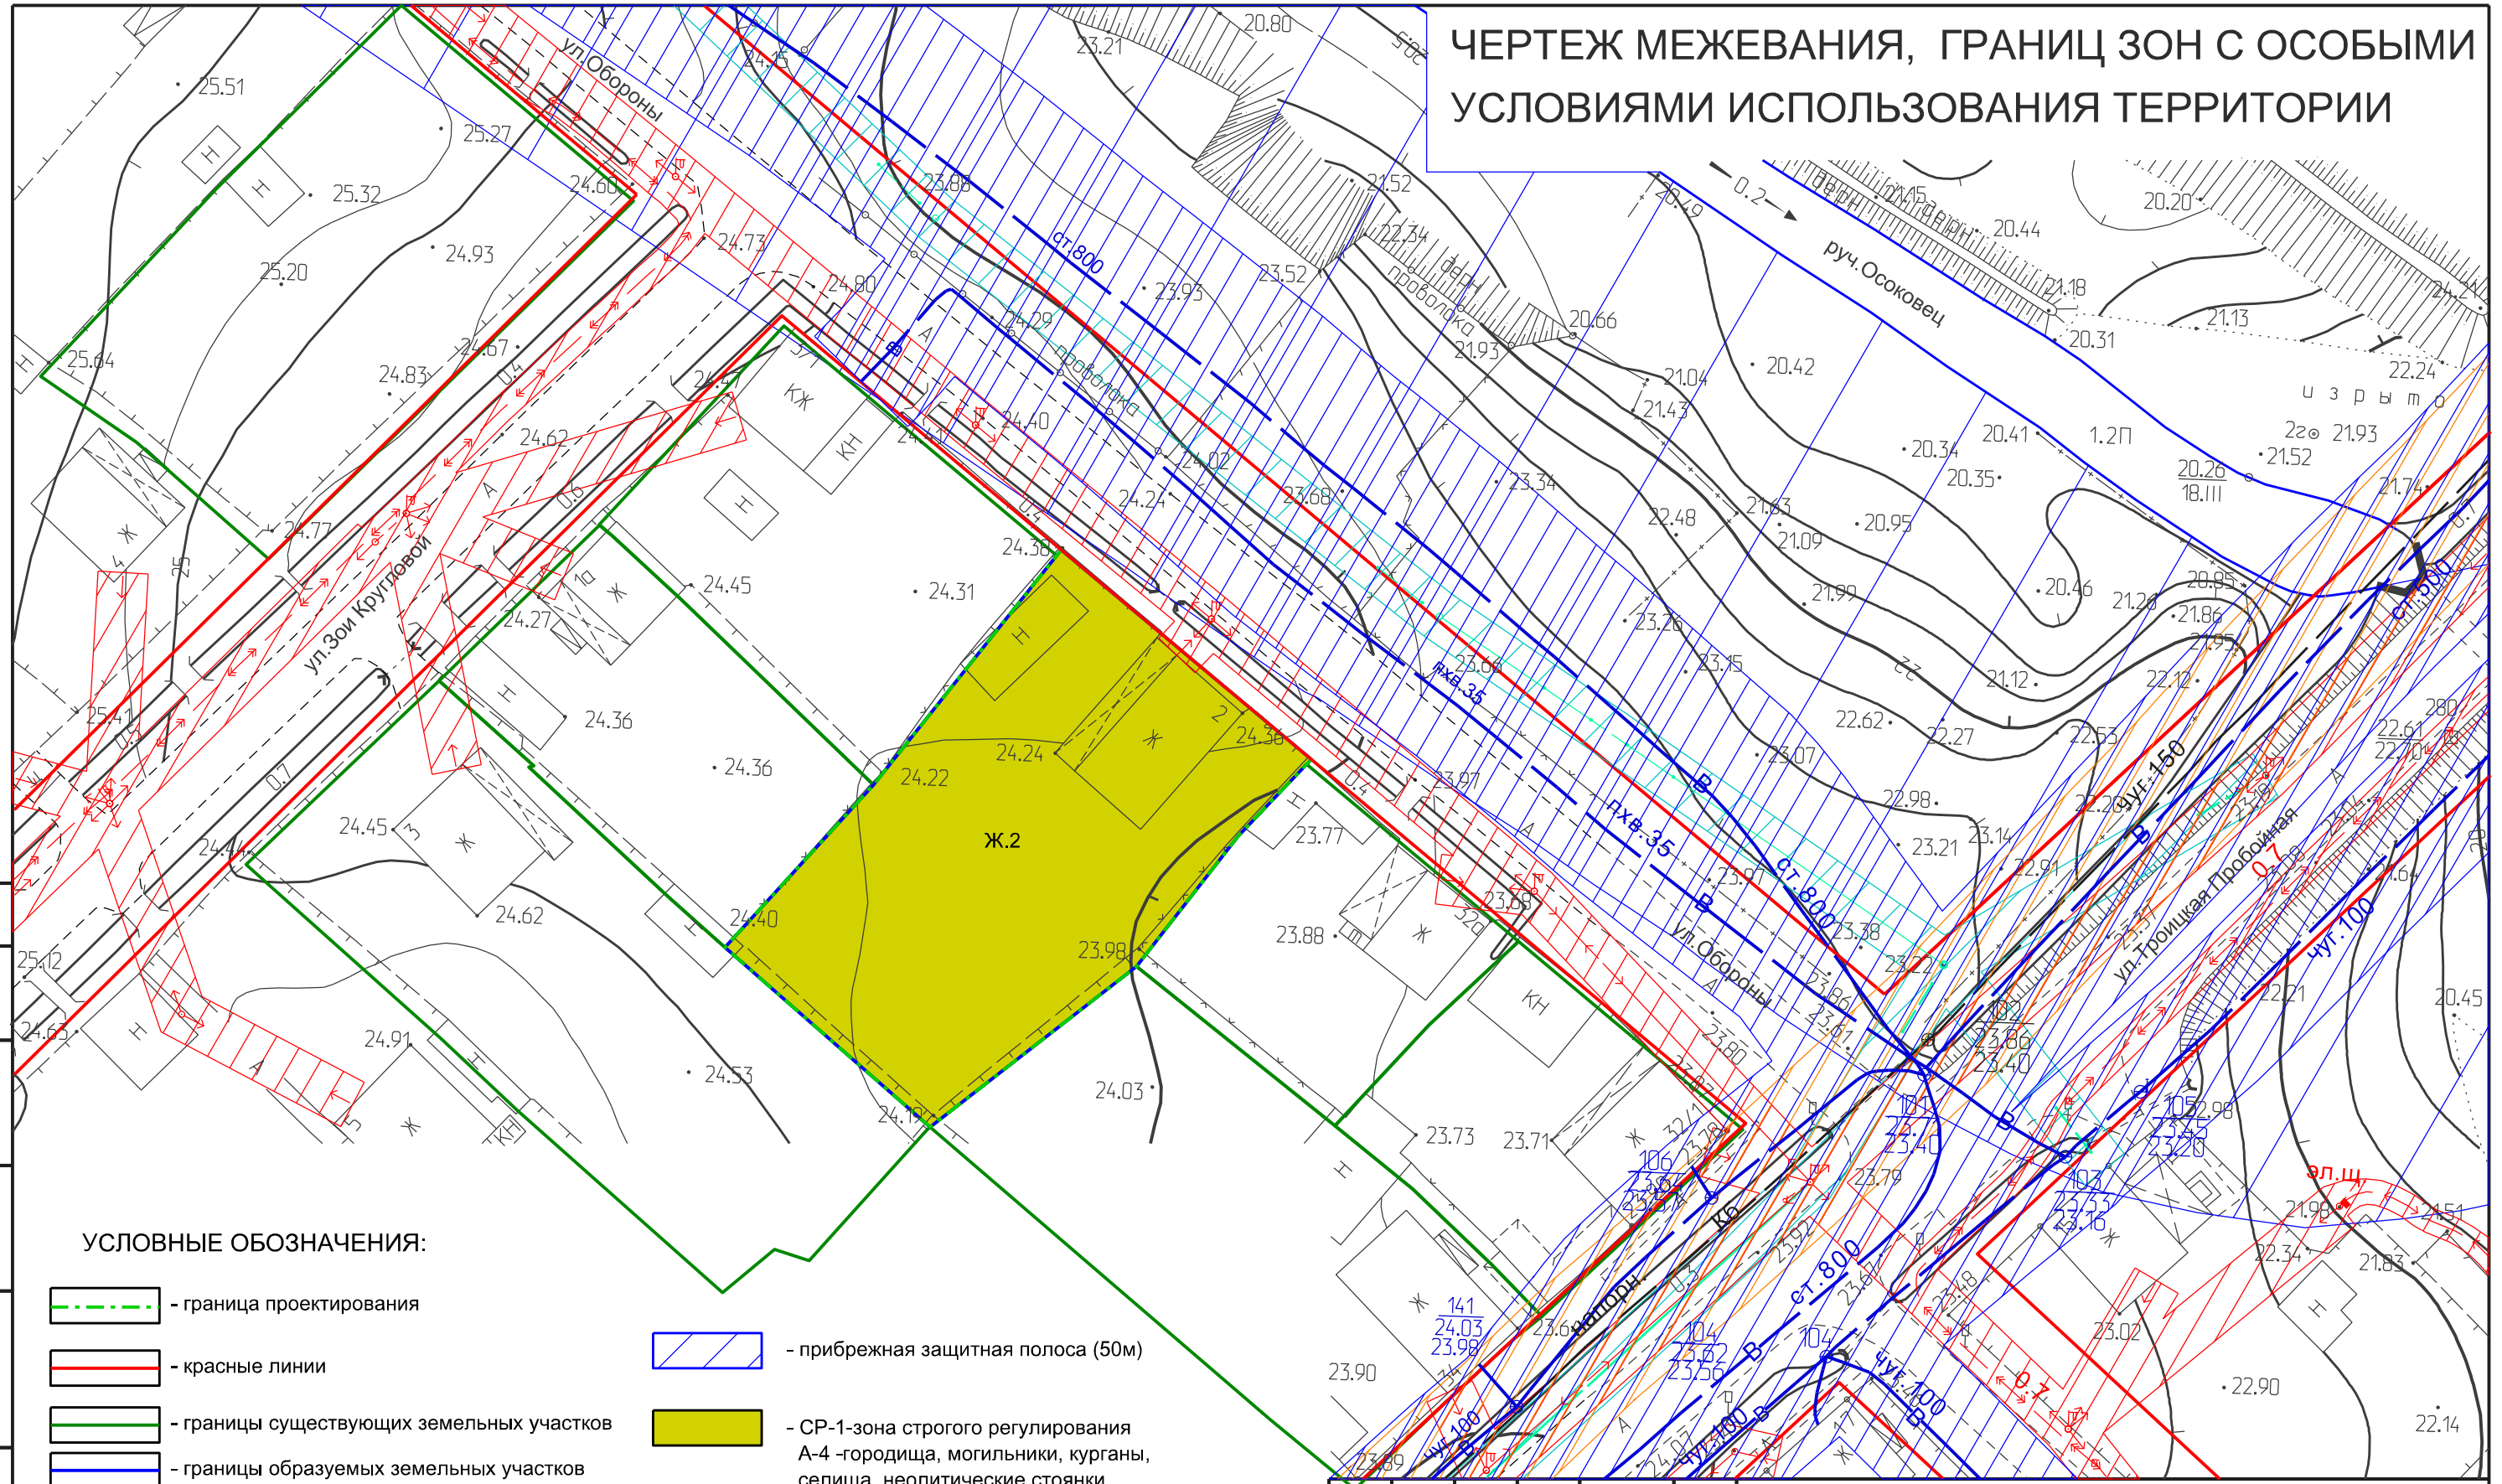

УСЛОВНЫЕ ОБОЗНАЧЕНИЯ:

- граница проектирования
- красные линии
- границы существующих земельных участков
- границы образуемых земельных участков
- зона действия охранной зоны сетей связи
- зона действия охранной зоны сетей электроснабжения
- зона действия охранной зоны водоотведения
- зона действия охранной зоны водоснабжения
- прибрежная защитная полоса (50м)
- СР-1-зона строгого регулирования А-4 -городища, могильники, курганы, селища, неолитические стоянки, городки и слободы, комплексы средневековых производств

Ж.2 -зона смешанной застройки индивидуальными жилыми домами, блокированными жилыми домами и многоквартирными домами этажностью не выше четырех надземных этажей

*Примечания: 1. Рассматриваемый земельный участок находится на территории объекта культурного наследия (памятника археологии)- "Поселение Воскресенская слобода, XI-XV вв.". Точные границы территории данного объекта археологического наследия не определены.

Согласовано

Взам. инв. №

Подп. и дата

Инв. № подл.

Изм.	Кол. уч.	Лист	№ док.	Подп.	Дата
Рук.проекта		Румянцева			
Исполнил		Маркова			
Утв.		Малихова			

Постановление Администрации Великого Новгорода
N 4793 от 21.10.2016

Проект межевания части квартала 141 Великого Новгорода

Проект межевания	Стадия	Лист	Листов
	ПМ	2	2

Чертеж межевания, границ зон с особыми условиями использования территории
М 1:500

ООО "Ракурс"

Формат А3