


ЧЕРТЕЖ ГРАНИЦ ОБРАЗУЕМЫХ ЗЕМЕЛЬНЫХ УЧАСТКОВ

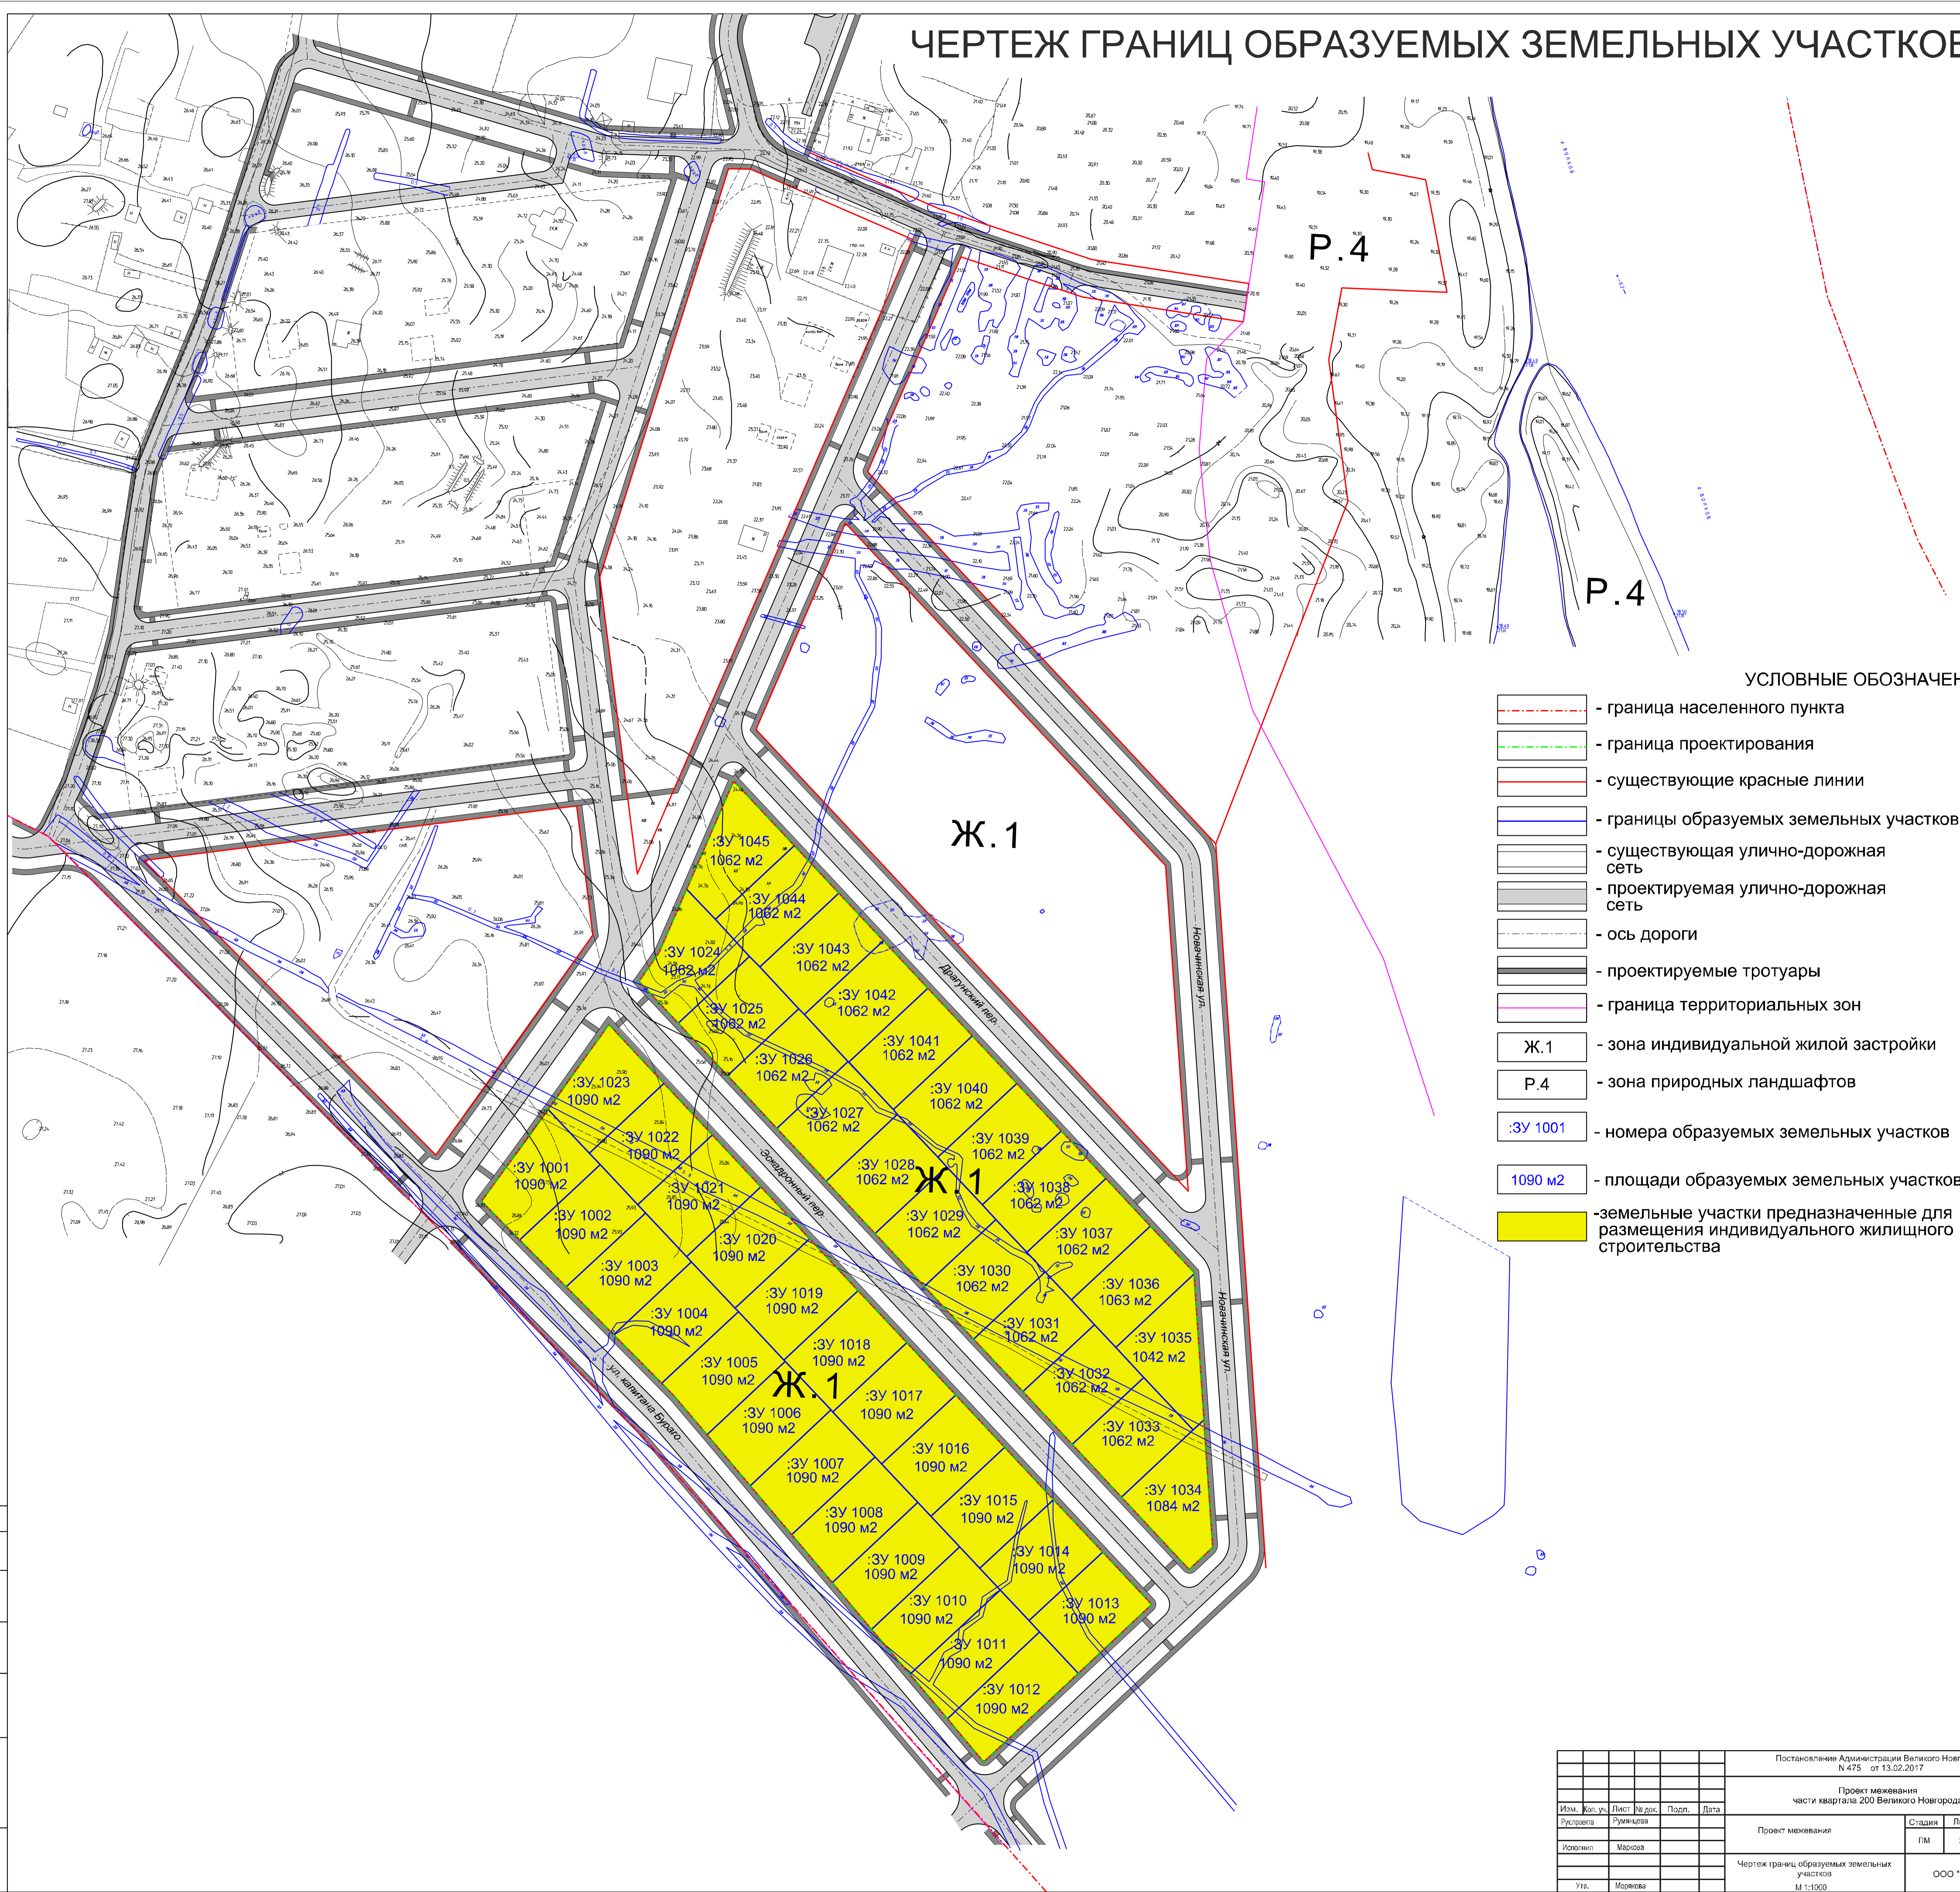

УСЛОВНЫЕ ОБОЗНАЧЕНИЯ:

- граница населенного пункта
- граница проектирования
- существующие красные линии
- границы образуемых земельных участков
- существующая улично-дорожная сеть
- проектируемая улично-дорожная сеть
- ось дороги
- проектируемые тротуары
- граница территориальных зон
- Ж.1 - зона индивидуальной жилой застройки
- Р.4 - зона природных ландшафтов
- :ЗУ 1001 - номера образуемых земельных участков
- 1090 м2 - площади образуемых земельных участков
- земельные участки предназначенные для размещения индивидуального жилищного строительства

Согласовано

Лист № подл. / Поряд. иная № / Взам. инв. №

				Постановление Администрации Великого Новгорода № 475 от 13.02.2017			
				Проект межевания части квартала 200 Великого Новгорода			
Изм.	Кол. уч.	Лист	№ док.	Подп.	Дата	Проект межевания	
Рук-рств	Рук-рств	Лист	№ док.	Подп.	Дата		
Исполнил	Маркова					Стадия	Лист
						ГМ	2
						Листов	
						2	
				Чертеж границ образуемых земельных участков М 1:1000			
				ООО "ГравИнфо"			