ЧЕРТЕЖ ГРАНИЦ ОБРАЗУЕМЫХ И ИЗМЕНЯЕМЫХ ЗЕМЕЛЬНЫХ УЧАСТКОВ

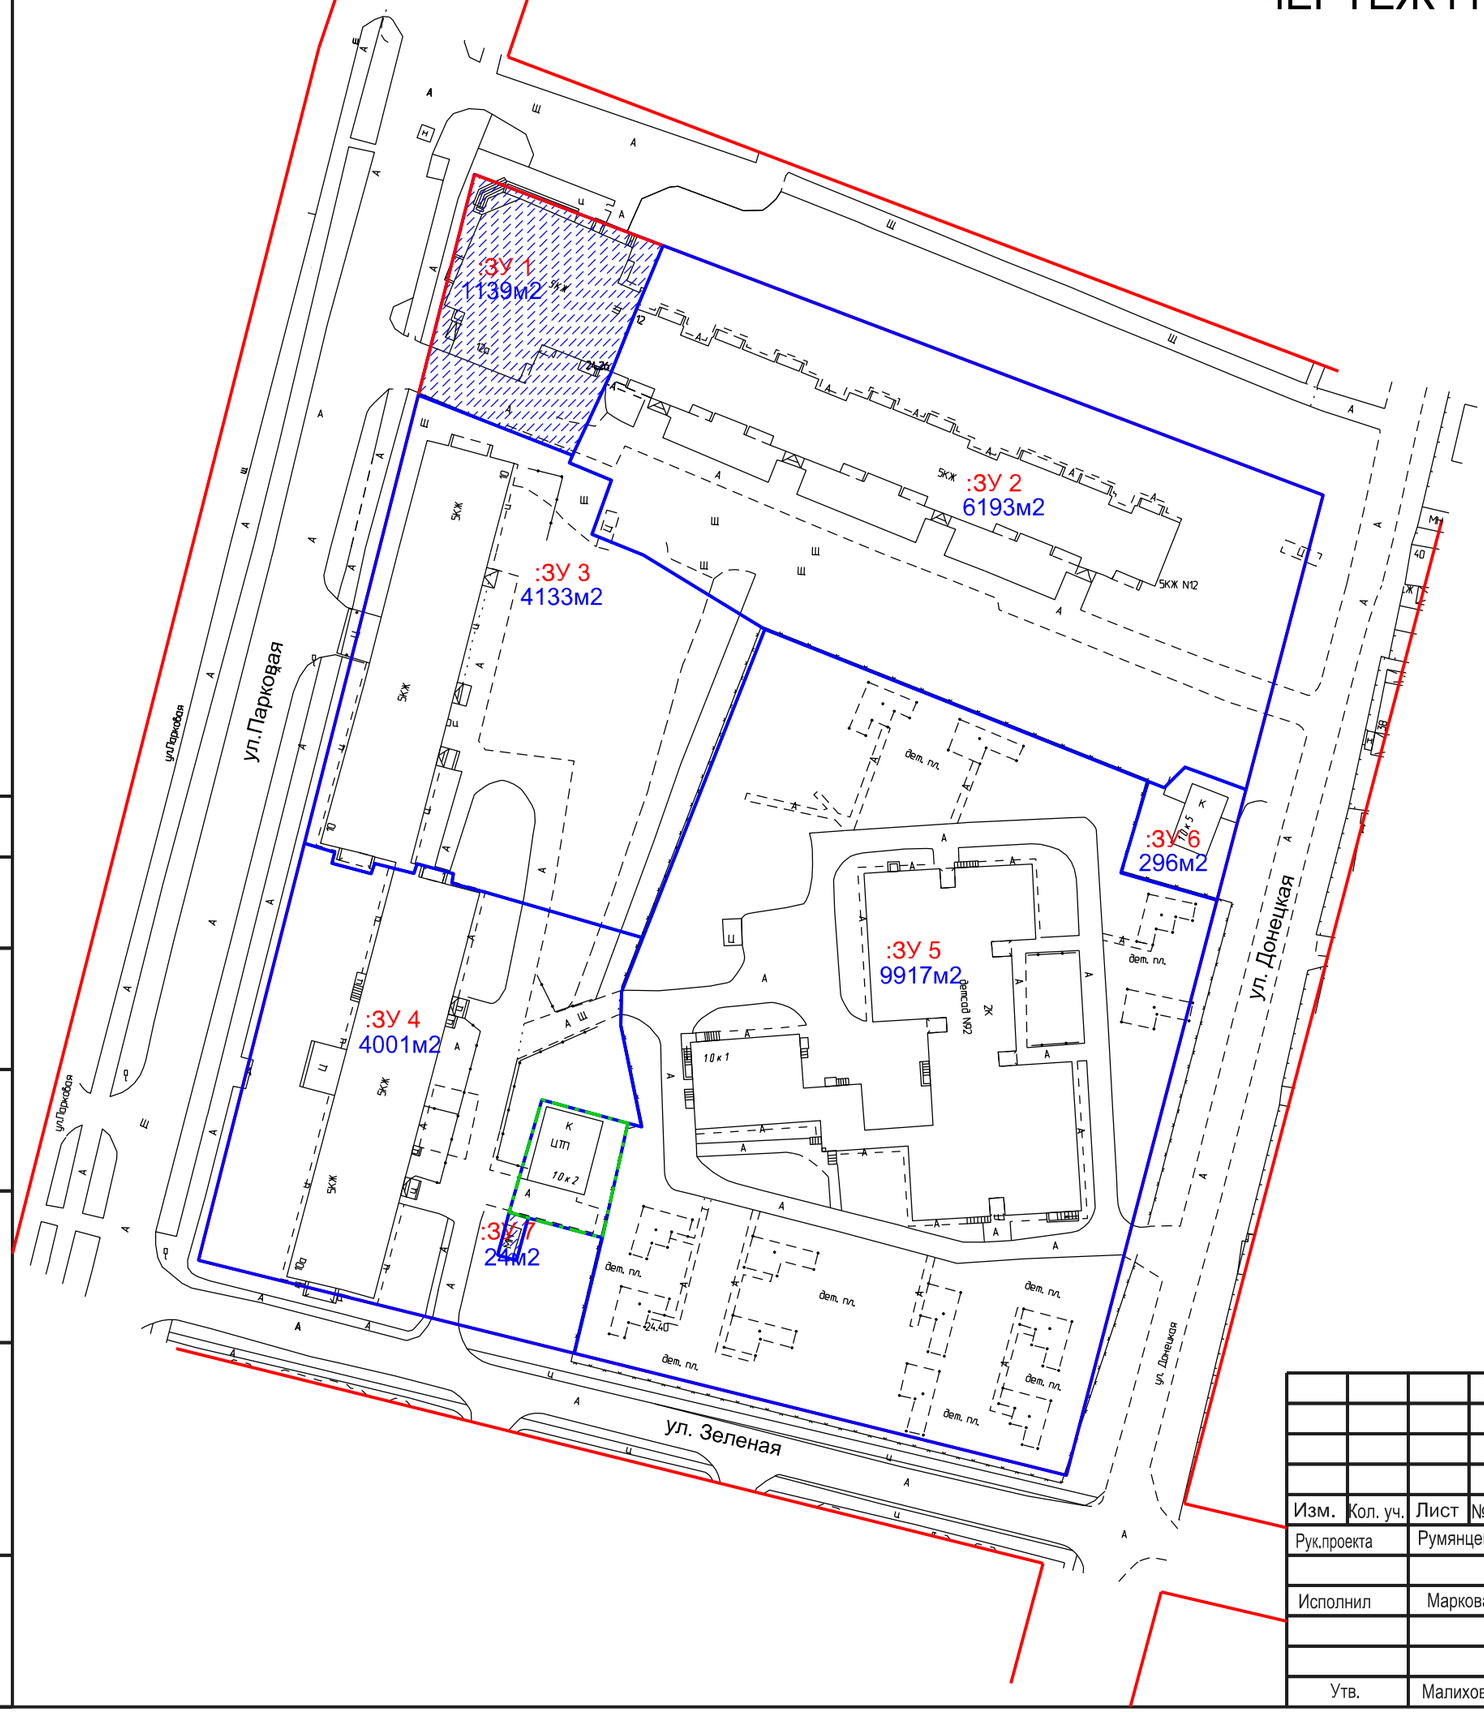

УСЛОВНЫЕ ОБОЗНАЧЕНИЯ

- граница проектирования
- существующие красные линии
- границы изменяемых земельных участков
- границы образуемых земельных участков
- существующая улично-дорожная сеть
- :ЗУ 1 - номера изменяемых и образуемых земельных участков
- 1139м2 - площади изменяемых и образуемых земельных участков

Согласовано

Взам. инв. №

Подп. и дата

Инв. № подл.

						Постановление Администрации Великого Новгорода N 4318 от 05.10.2017
						Корректировка проекта межевания части квартала 15 города
Изм.	Кол. уч.	Лист	№ док.	Подп.	Дата	
Рук.проекта		Румянцева				Проект межевания Основная часть
Исполнил		Маркова				
Утв.		Малихова				Чертеж границ образуемых земельных участков М 1:1000

Стадия	Лист	Листов
ПМ	3	4

ООО "Ракурс"

Формат А3